

S1 – ŚCIANA ZEWNĘTRZNA	
TYNK CEMENTOWO – WAPIENNY	
ST. BLOCZEK GAZOBETONOWY	30,0cm
STŁ. STYROPIAN	10,0cm
STYROPIAN EPS A=0,035	10,0cm
TYNK AKRYLOWY	

S2 – ŚCIANA WEWNĘTRZNA	
TYNK CEMENTOWO – WAPIENNY / PŁYTKI ŚCIENNE	
BOCZEK WAP – PŁASKOWY SIŁKA	8,0cm
TYNK CEMENTOWO – WAPIENNY / PŁYTKI ŚCIENNE	

ZESTAWIENIE POMIESZCZEŃ	
NR. POM.	POMIESZCZENIE
0/01	WIAKTROLAP
0/02	KOMUNIKACJA / SZATNIA
0/03	POM. SOCJALNE
0/04	ARCHIWUM
0/05	WC PRACOWNIKÓW
0/06	PREDSIONEK WC
0/07	POM. TECHNICZNE (KOTŁOWNIA)
0/08	POM. POMOCNICZE (PRZYGOTOWANIE POSILKÓW)
0/09	POM POMOCNICZE (ZMYWALNIA)
0/10	SALA POBYTU
0/11	ŁAZIENKA
POWIERZCHNIA ZABUDOWY 146,93 m ²	
	116,65 m ²

CW1 - CENTRALA WENTYLACYJNA
Z WYMIENNIKIEM PRZECIWPRAĐOWYM

Strumień obliczonej objętości powietrza:

Gn = 1020 m³/h

Gw = 800 m³/h

Spręż dyspozycyjny dobranej centrali:

Hn = 440-325 Pa

Hw = 435-320 Pa

WC1 - WENTYLATOR WCIĄGOWY KANAŁOWY

Gw = 120 m³/h

WC2 - WENTYLATOR WCIĄGOWY KANAŁOWY

Gw = 100 m³/h

Schemat instalacji zawierający moce chłodnicze i grzewcze po korekcie temperatur i długości instalacji:


JW1,




6,35x12,7

QcHl = 5,5
Qgrz = 5,5

JZ1,

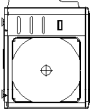

QcHl = 5,5
Qgrz = 5,5

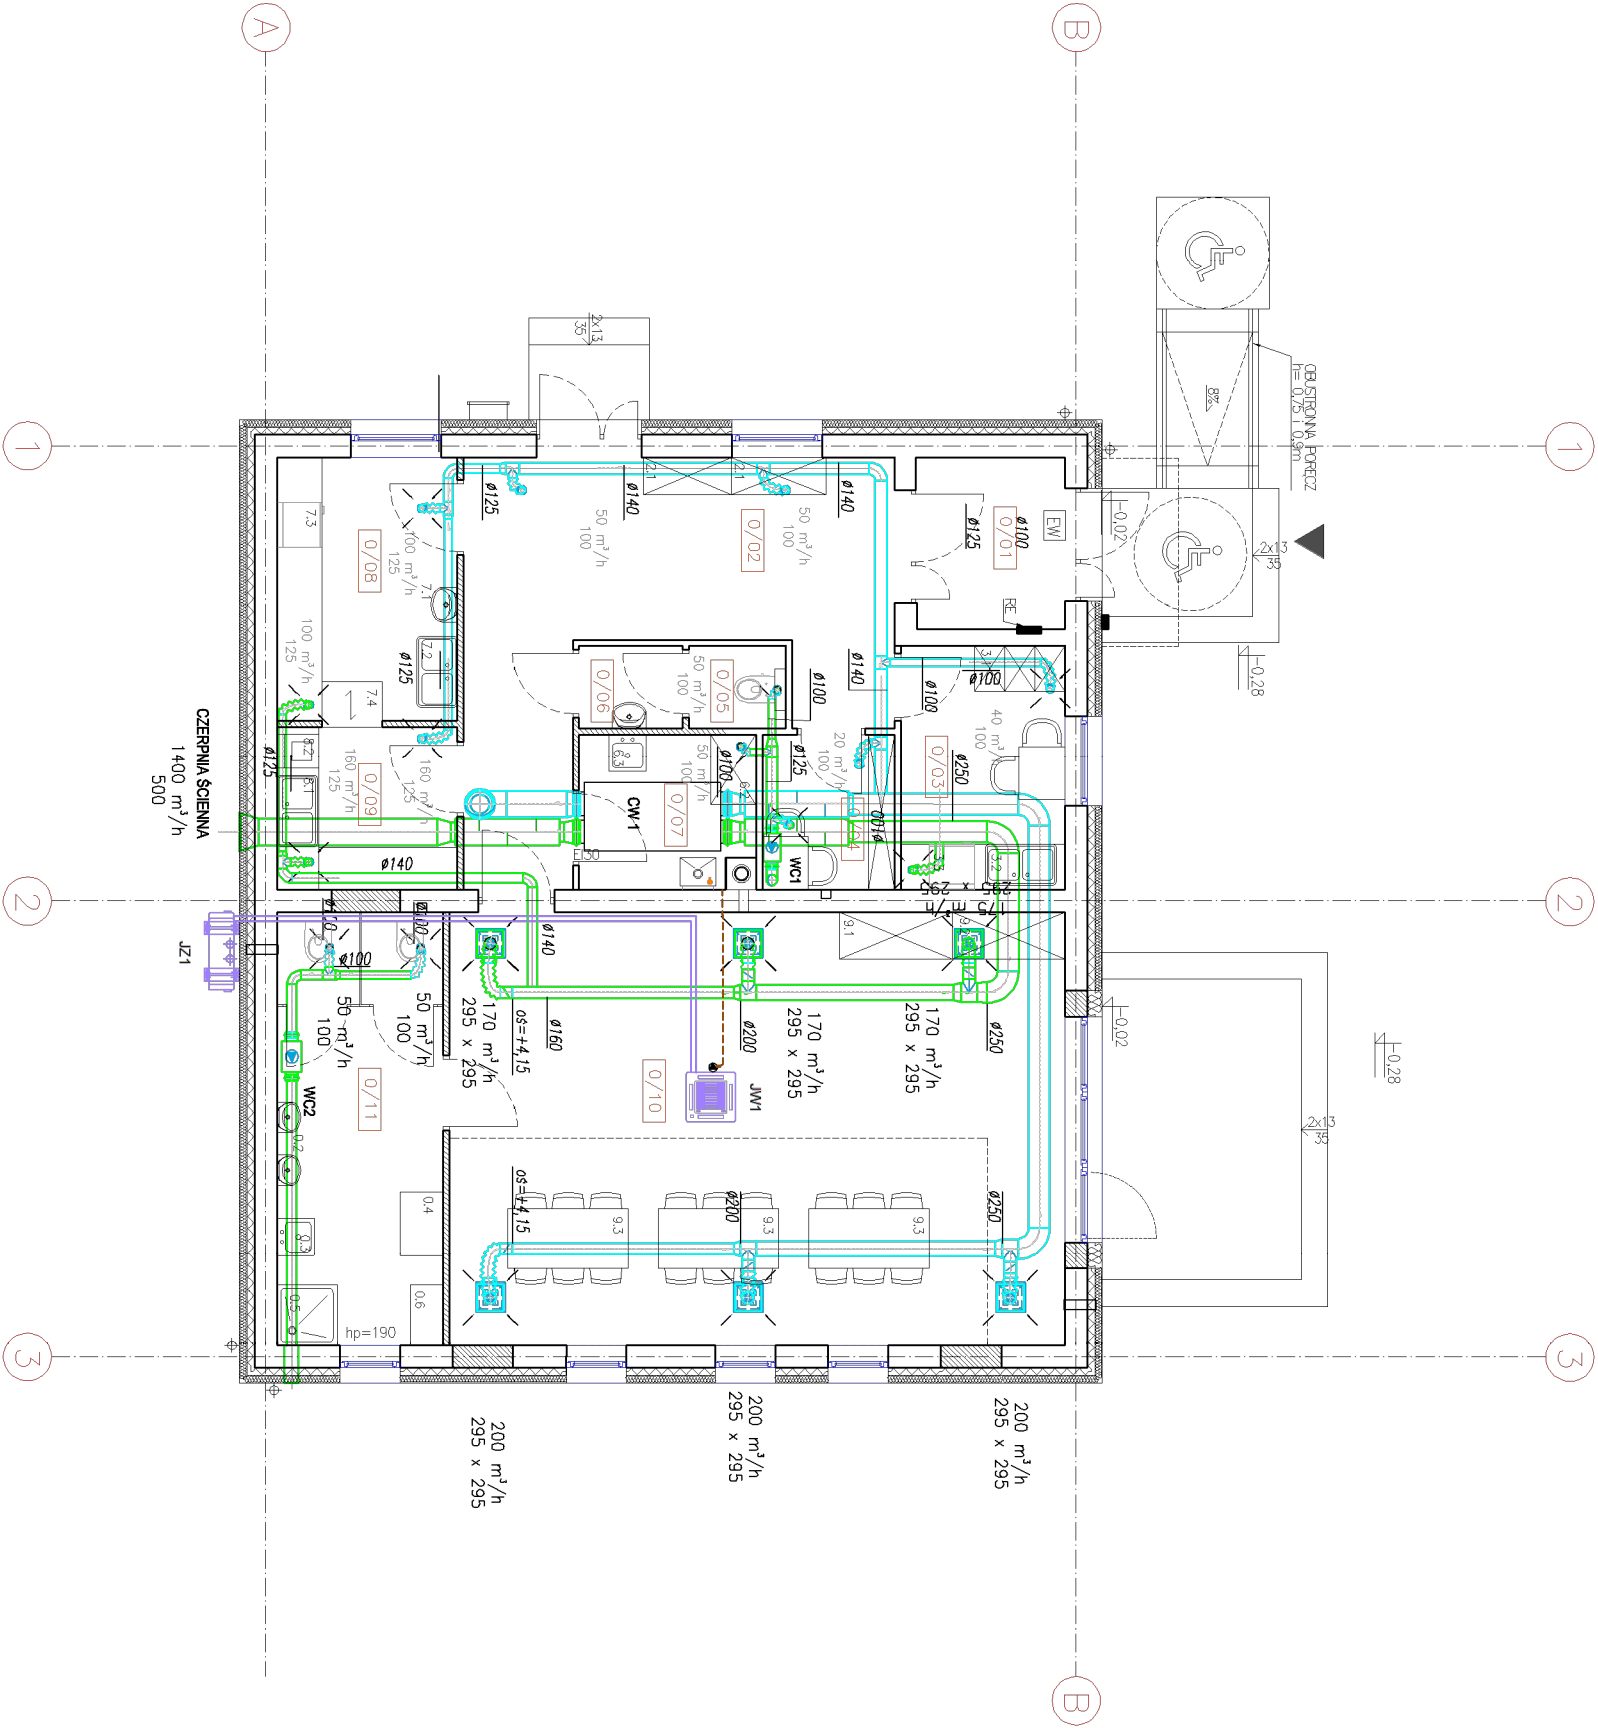

JEDNOSTKA PROJEKTOWA:	PRACOWNIA GEODEZYJNO - PROJEKTOWA	INWESTOR:
NAZWA INWESTYCJI:	NAZWA RYSUNKU:	RYCZUNOK:
LOKALIZACJA:	KRZYŹOWICE, DZ. NR 345, JEDN. EWID. OLSZANKA, ID: 160106.2.0949.345	DATA:
PROJEKTANT:	mgr inż. Piotr Piotrowski	NR RYSUNKU
SPRAWDZAJĄCY:	upr. nr OP/1819/PBS/18	



INWESTOR:
GMINA OLSZANKA
OLSZANKA 16
49-332 OLSZANKA

24.06.2025r.

NR RYSUNKU

S_04