Klasa techniczna - "Z" zbiorcza
Kategoria ruchu - KR3
Obciążenie ruchem - 115kN/oś
Prędkość proj. Vp=50km/h

Przekrój nr 1
NA PROSTYCH I ŁUKACH: L3, L4

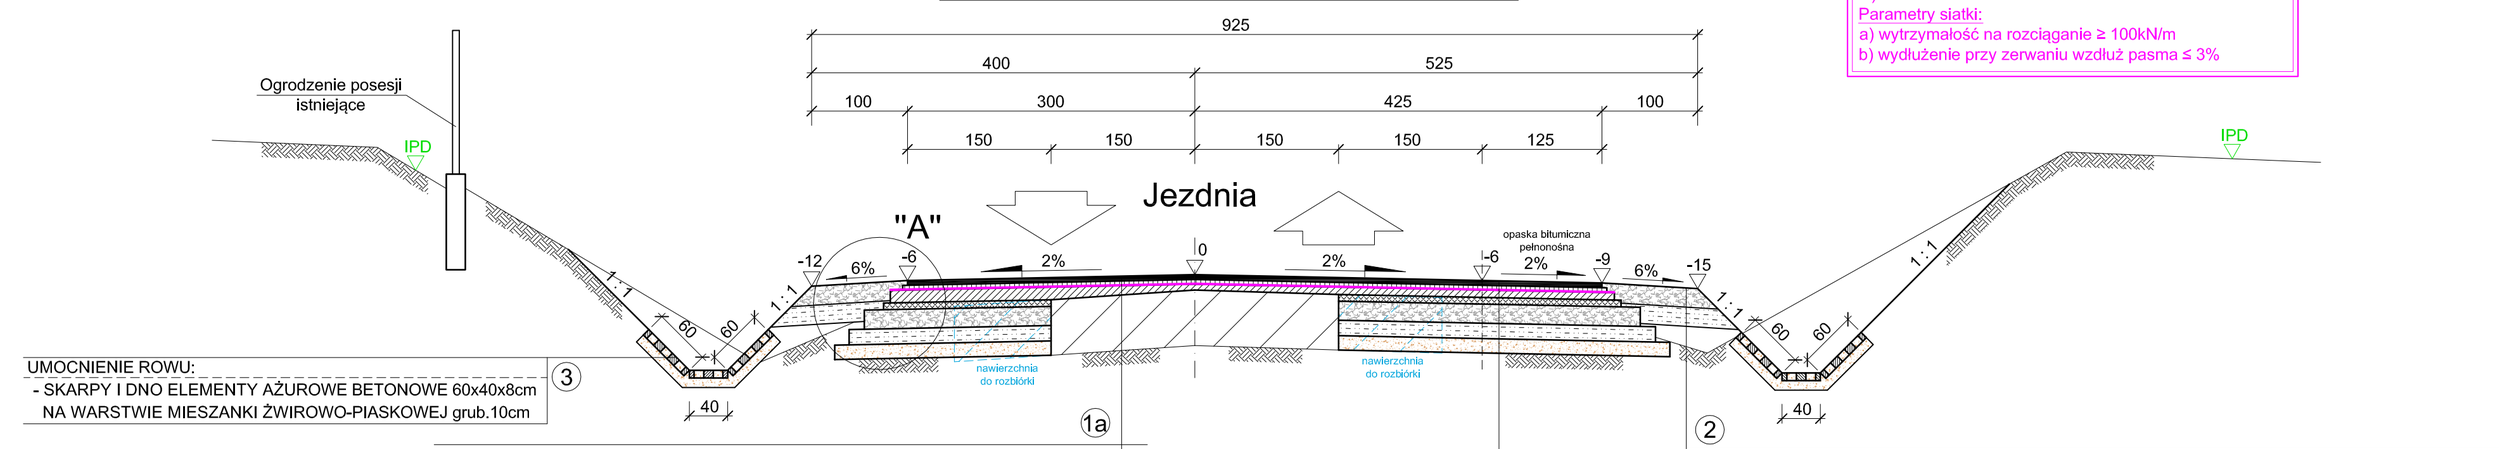

*) Parametry siatki:
a) wytrzymałość na rozciąganie ≥ 100kN/m
b) wydłużenie przy zerwaniu wzdłuż pasma ≤ 3%

Przekrój nr 2
NA ŁUKU: L5

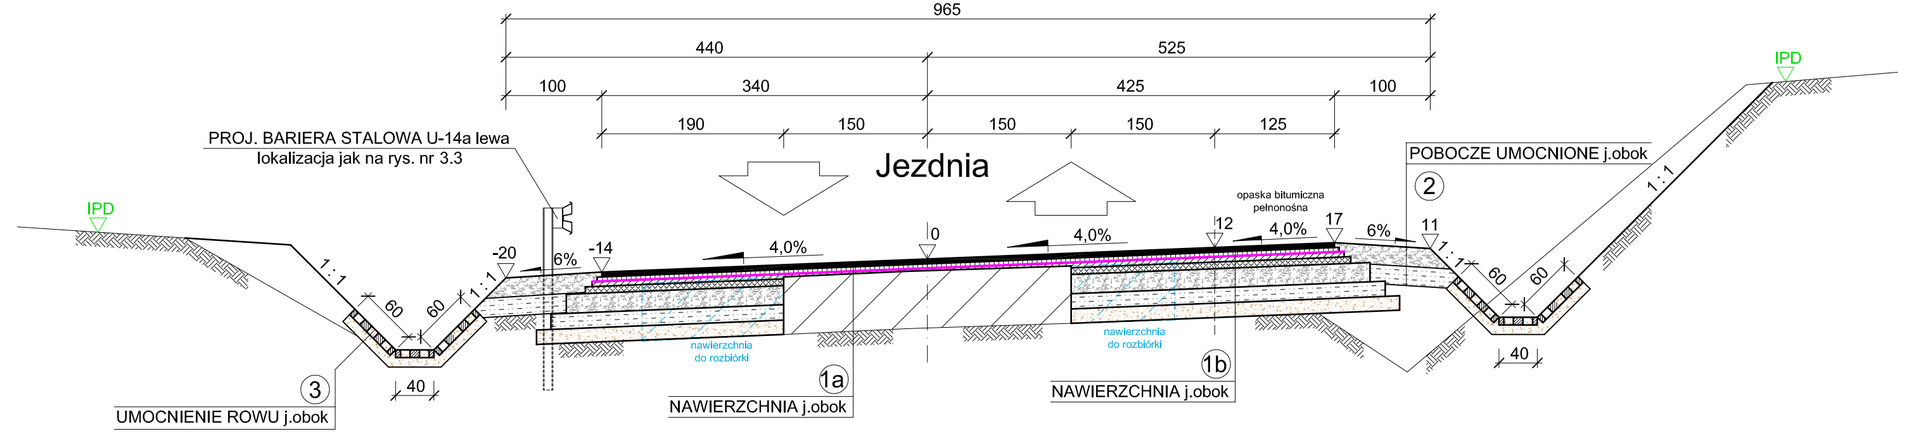

Przekrój nr 3
NA ŁUKU: L6

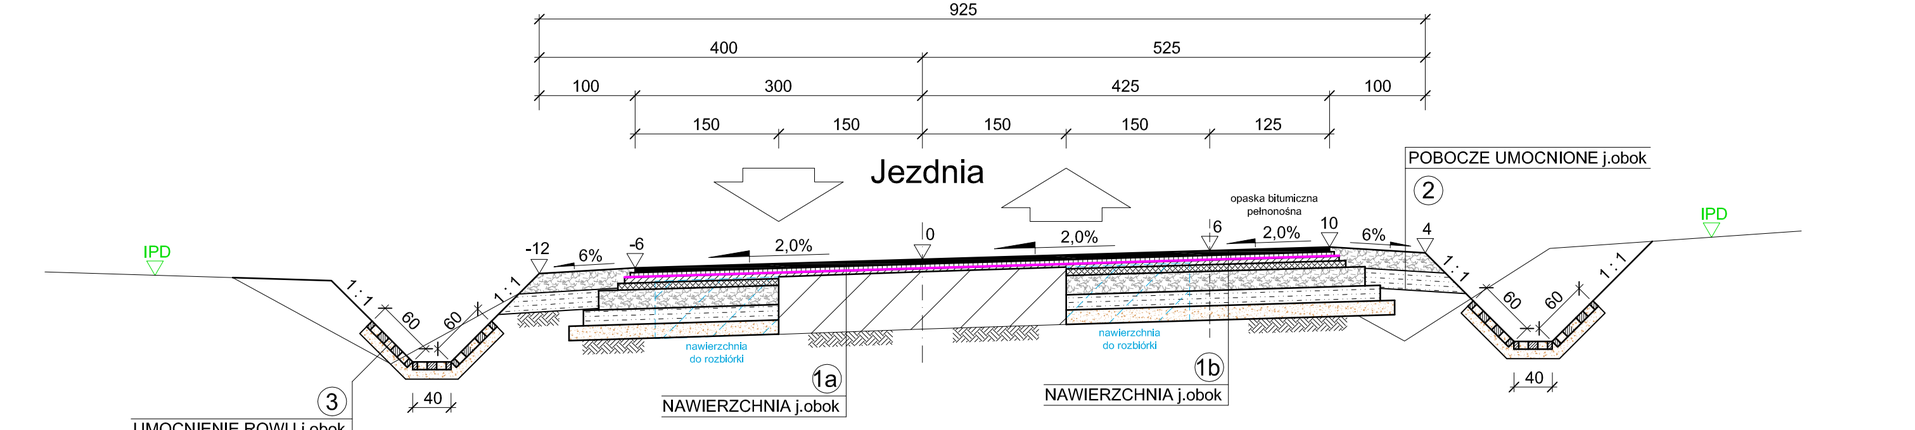

Nr km	km	R [m]	L [m]	d [m]	Wys. pkt [cm]				
					P1	P2	P3	P4	P5
P4	1+979,90	120	5,0	0,30	15	-19	-19	-19	-24
P5	2+115,20	101	6,0	0,40	18	-21	-21	-21	-27
P7	2+792,49	119	4,0	0,20	12	-17	-17	-17	-20
P8	2+901,34	207	3,0	0,00	11	-11	-12	-12	-16

Przekrój nr 4
NA ŁUKACH: P5, P6, P7, P8

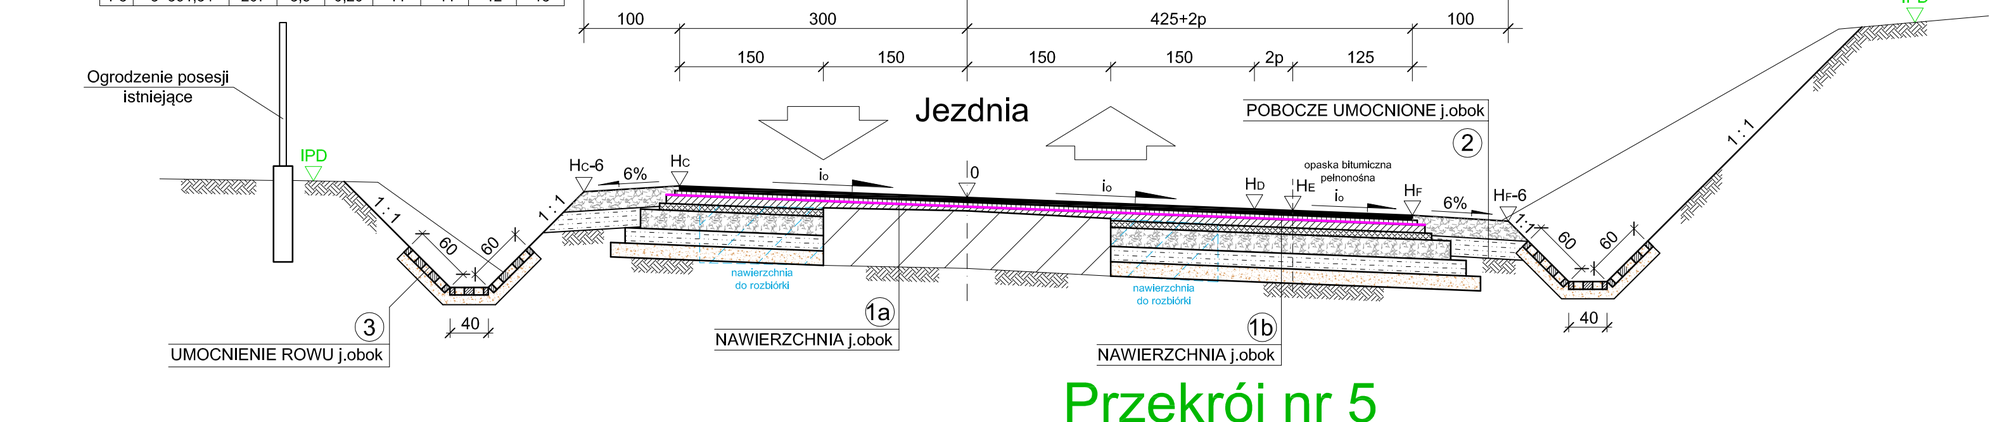

Przekrój nr 5
NA ZATOCE AUTOBUSOWEJ PRAWEJ

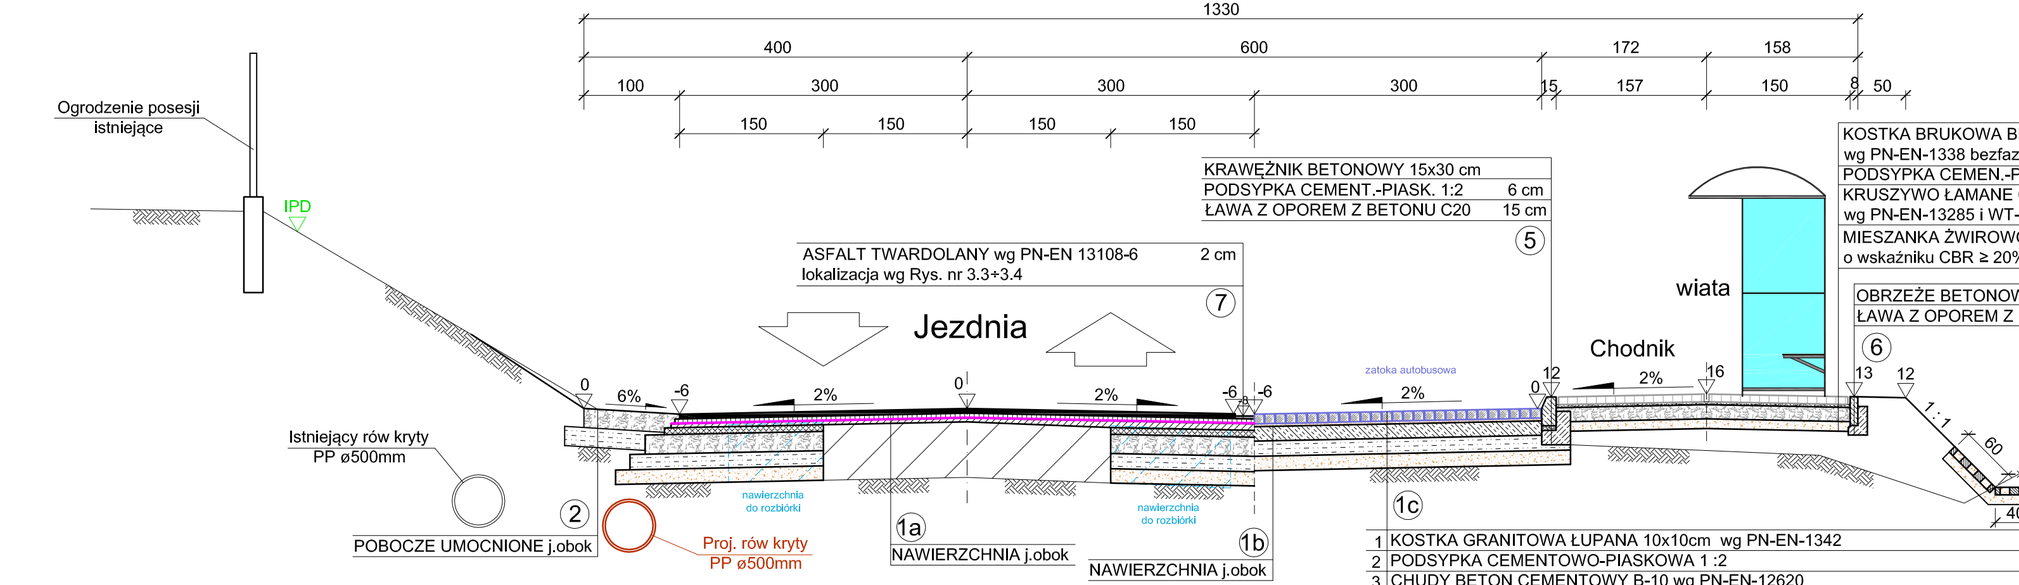

Przekrój nr 6
PRZEZ PERON PRZYSTANKOWY

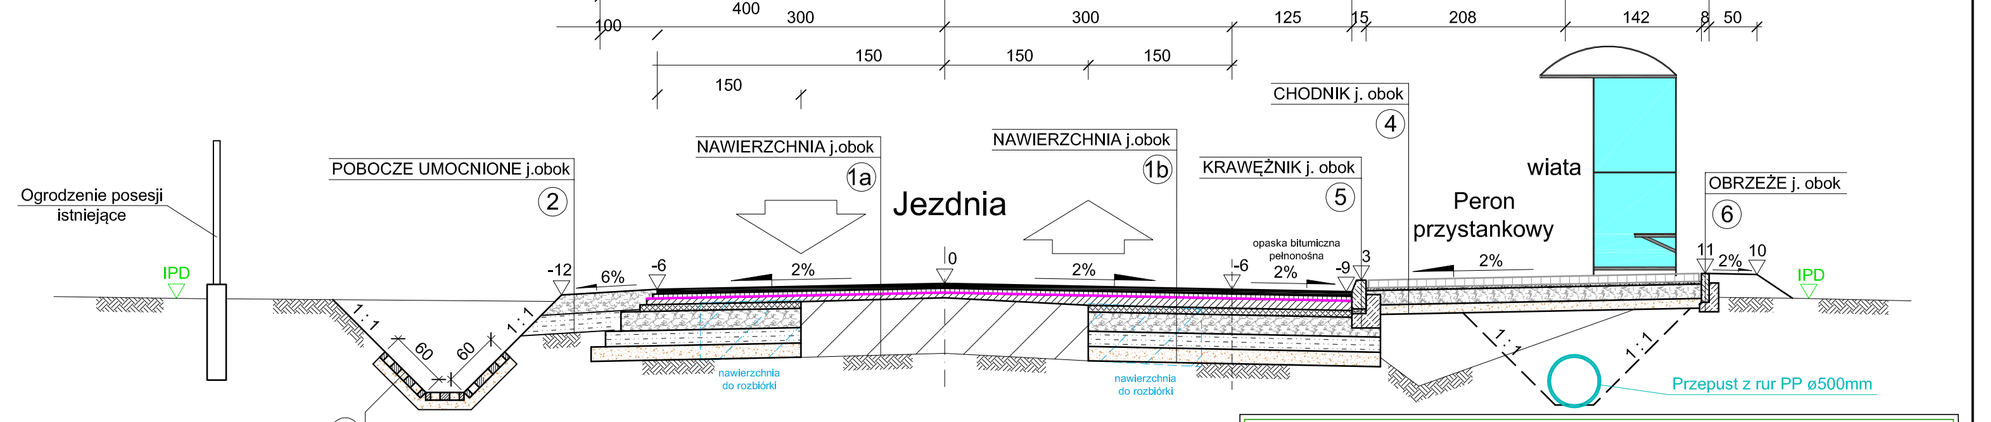

Jednostka projektowa
KODRO
PRZEDSIĘBIORSTWO PROJEKTOWOWE
35-060 Mielec, J. Karol Wojtyli/Wolnej 8/27
tel.:(0-17) 11-20-248 fax:(0-17) 11-20-249
tel.:0-602 49 330 E-mail:kodro@op.pl
REGON 850000820 NIP 8170-11-30-135

Zarząd Dróg Powiatowych
w Przeworsku
ul. Jagiellońska 71
37-200 Przeworsk

Nazwa zadania projektowego:
DOKUMENTACJA TECHNICZNA
PRZEBUDOWA DROGI POWIATOWEJ - obwodnica
Przeworska - Sonyszów - Borowie
km 0+000 DK94 (ul.Wojska Polskiego) - km 2+423,24 DP1416R(ul.Tadeusza Rejtana)
w m.Przeworsk, Gmina Przeworsk, Powiat Przeworski

Dzialki inwestycyjne
Jednostka ewidencyjna: 121402_4 Przeworsk - miasto
obr.0001 Przeworska - obszar wiejski: **2329/2, 2329/3, 2329/4, 2126, 2127/1, 2518/3**
Jednostka ewidencyjna: 121402_5 Przeworsk - obszar wiejski
obr.0001 Przeworska - obszar wiejski: **1195, 1196, 1197, 1802, 1861, 1873, 1865, 1947, 3321, 3241, 3301, 3361, 3371, 3313, 3391, 3315, 3632, 3614, 3615, 3642, 3631, 399**
obr.0014 Bobrowniki - obszar wiejski: **392, 1613, 1963, 1964, 199, 2251, 2262, 2263, 229, 2363, 2364, 2311, 2321, 2341, 2361, 2362, 2381, 2382, 2401/6, 2402/7, 3201, 3213, 3214, 3223, 3224, 331, 3941, 400, 402, 404/1, 405/1, 411/3, 412, 417, 420**

Projekt tymczasowy organizacji ruchu:

Projekt Techniczny	Rysunkowa

Funkcja	Tytuł, imię, nazwisko	Nr uprawn., specjalność	Data	Podpis
Projektował	mgr inż. Zbigniew Kaczkowski	Aksjomat 31 - DR/0042		
Sprawdzający	mgr inż. Agnieszka Kaczkowska	Aksjomat PDK/0005/PWOD/17	18.04.2024	

Skala	Tytuł rysunku	Nr rysunku
1 : 50	Przekroje normalne nr 2 km 1+979,90÷2+423,24	4.2