
OPRACOWANIE KONCEPCJI ZAGOSPODAROWANIA SKWERU W SOŁECTWIE NAKŁO ŚLĄSKIE.

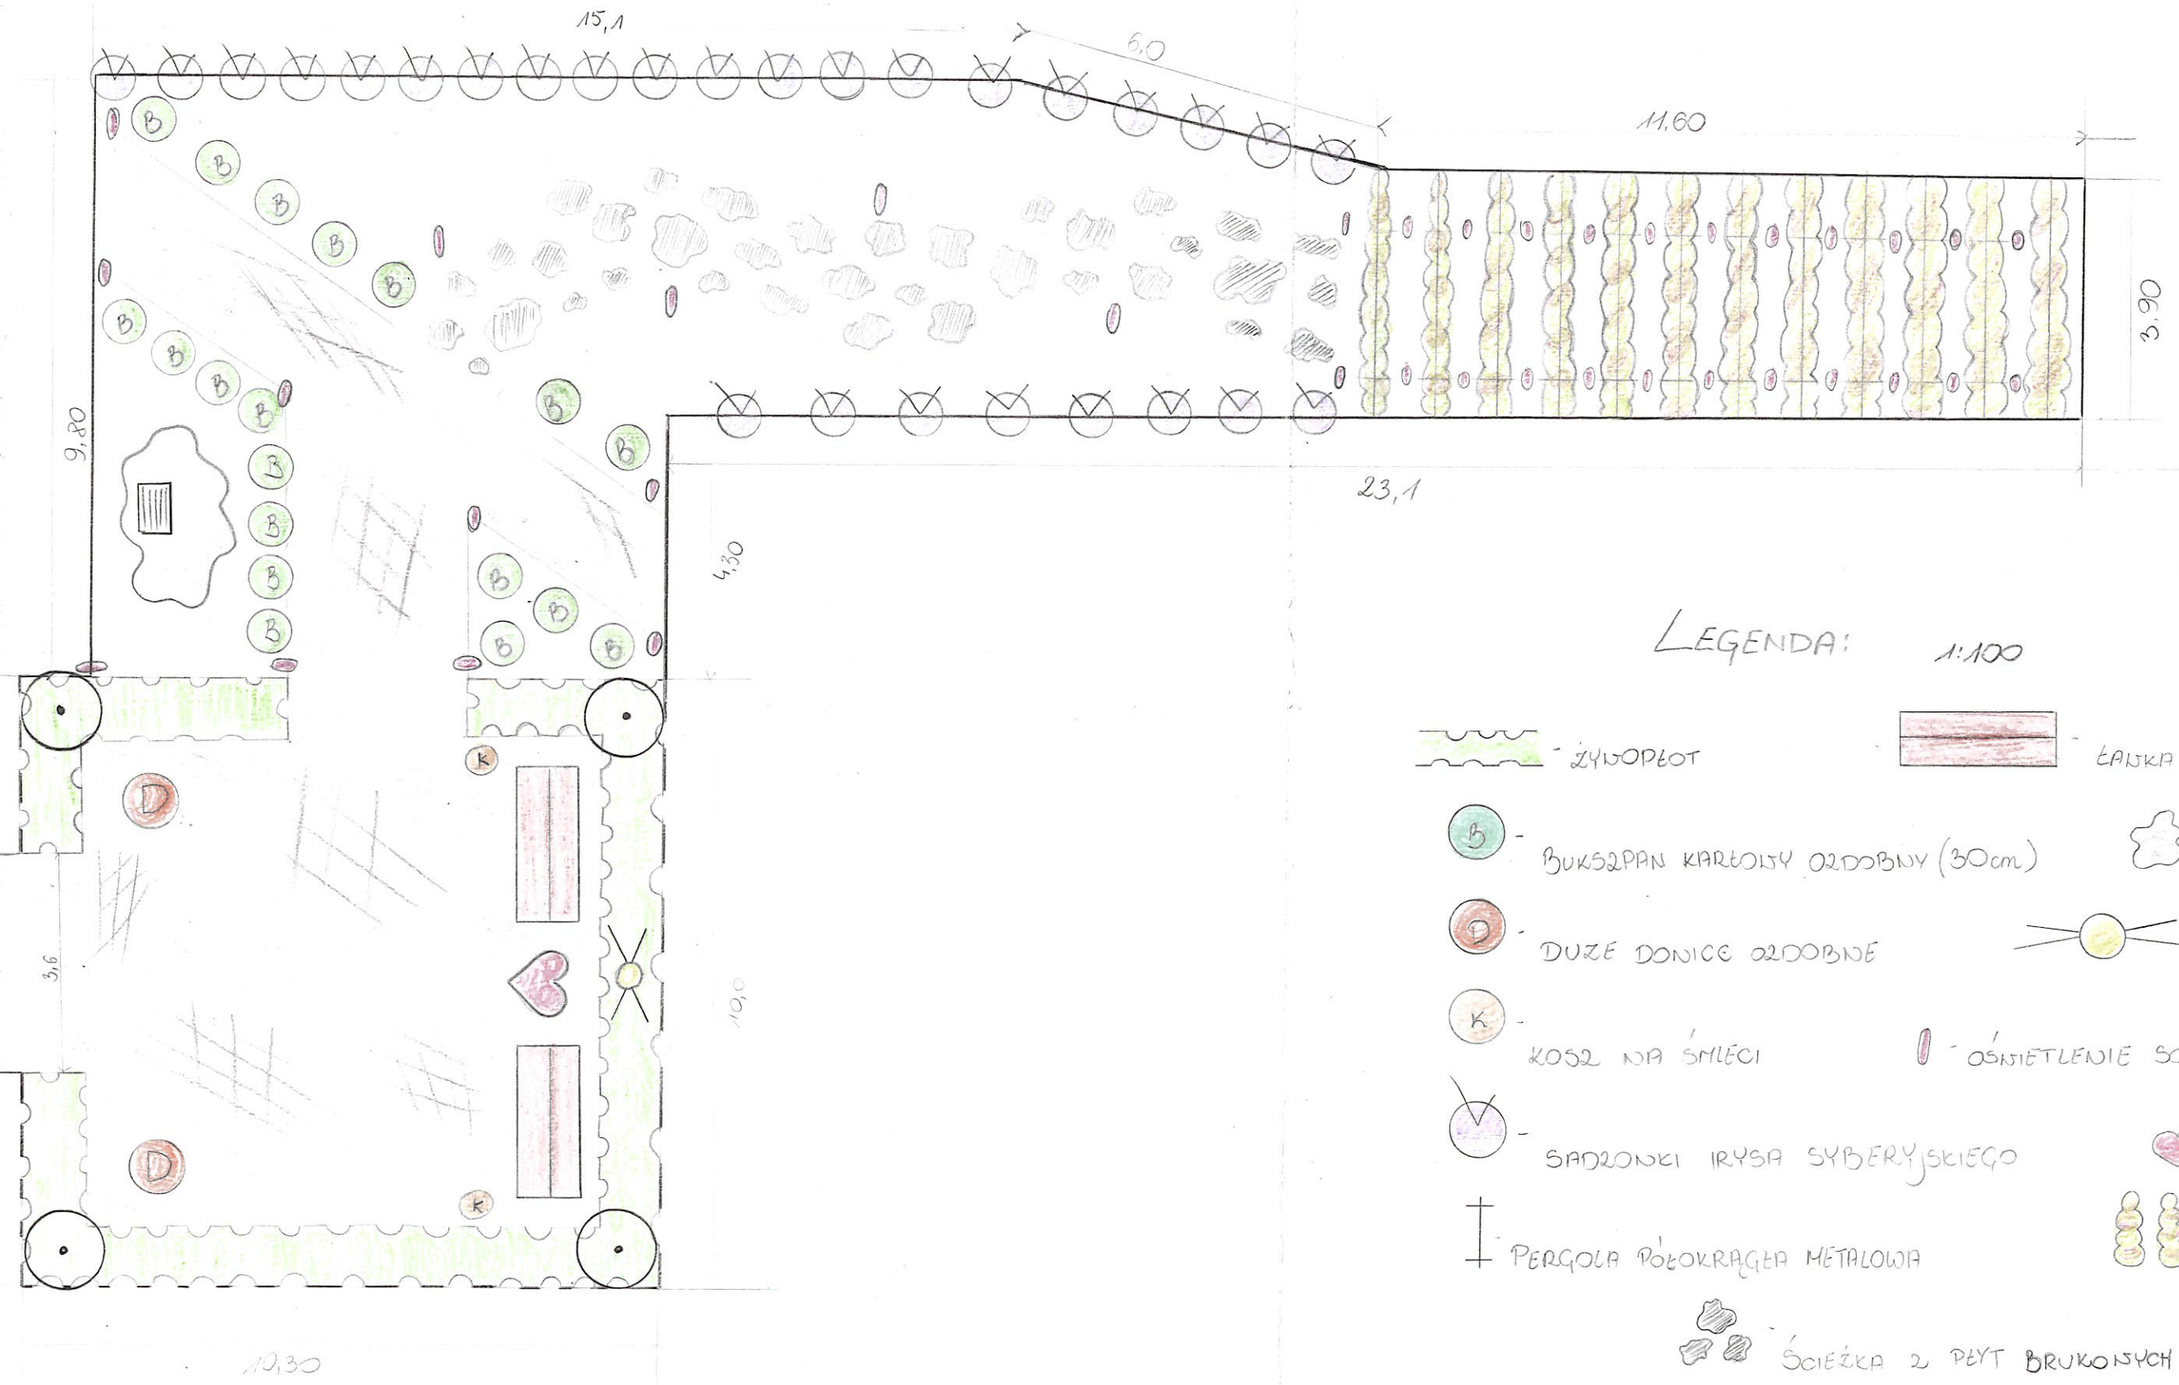

LEGENDA: 1:100

- ŻYWOPŁOT
- ŁAWKA Z OPARCIEM
- B - BUKSZPAN KARŁOWY ODMIANOWY (30cm)
- GŁAZ
- D - DUŻE DONICE ODMIANOWE
- LATARNIA
- K - KOSZ NA ŚMIECI
- OŚWIETLENIE SOLARNE
- SADZONKI IRYSA SYBERYJSKIEGO
- SERCE
- PERGOLA PÓŁOKRĄGŁA METALOWA
- SADZONKI POWOJNIKA CLEMATIS "MARIE BOISSELOT"
- ŚCIEŻKA Z PŁYT BRUKOWYCH IMITUJĄCYCH KAMIEŃ