


Wejście do Poradni objęte projektem

Pomieszczenia i wejście do Poradni objęte projektem

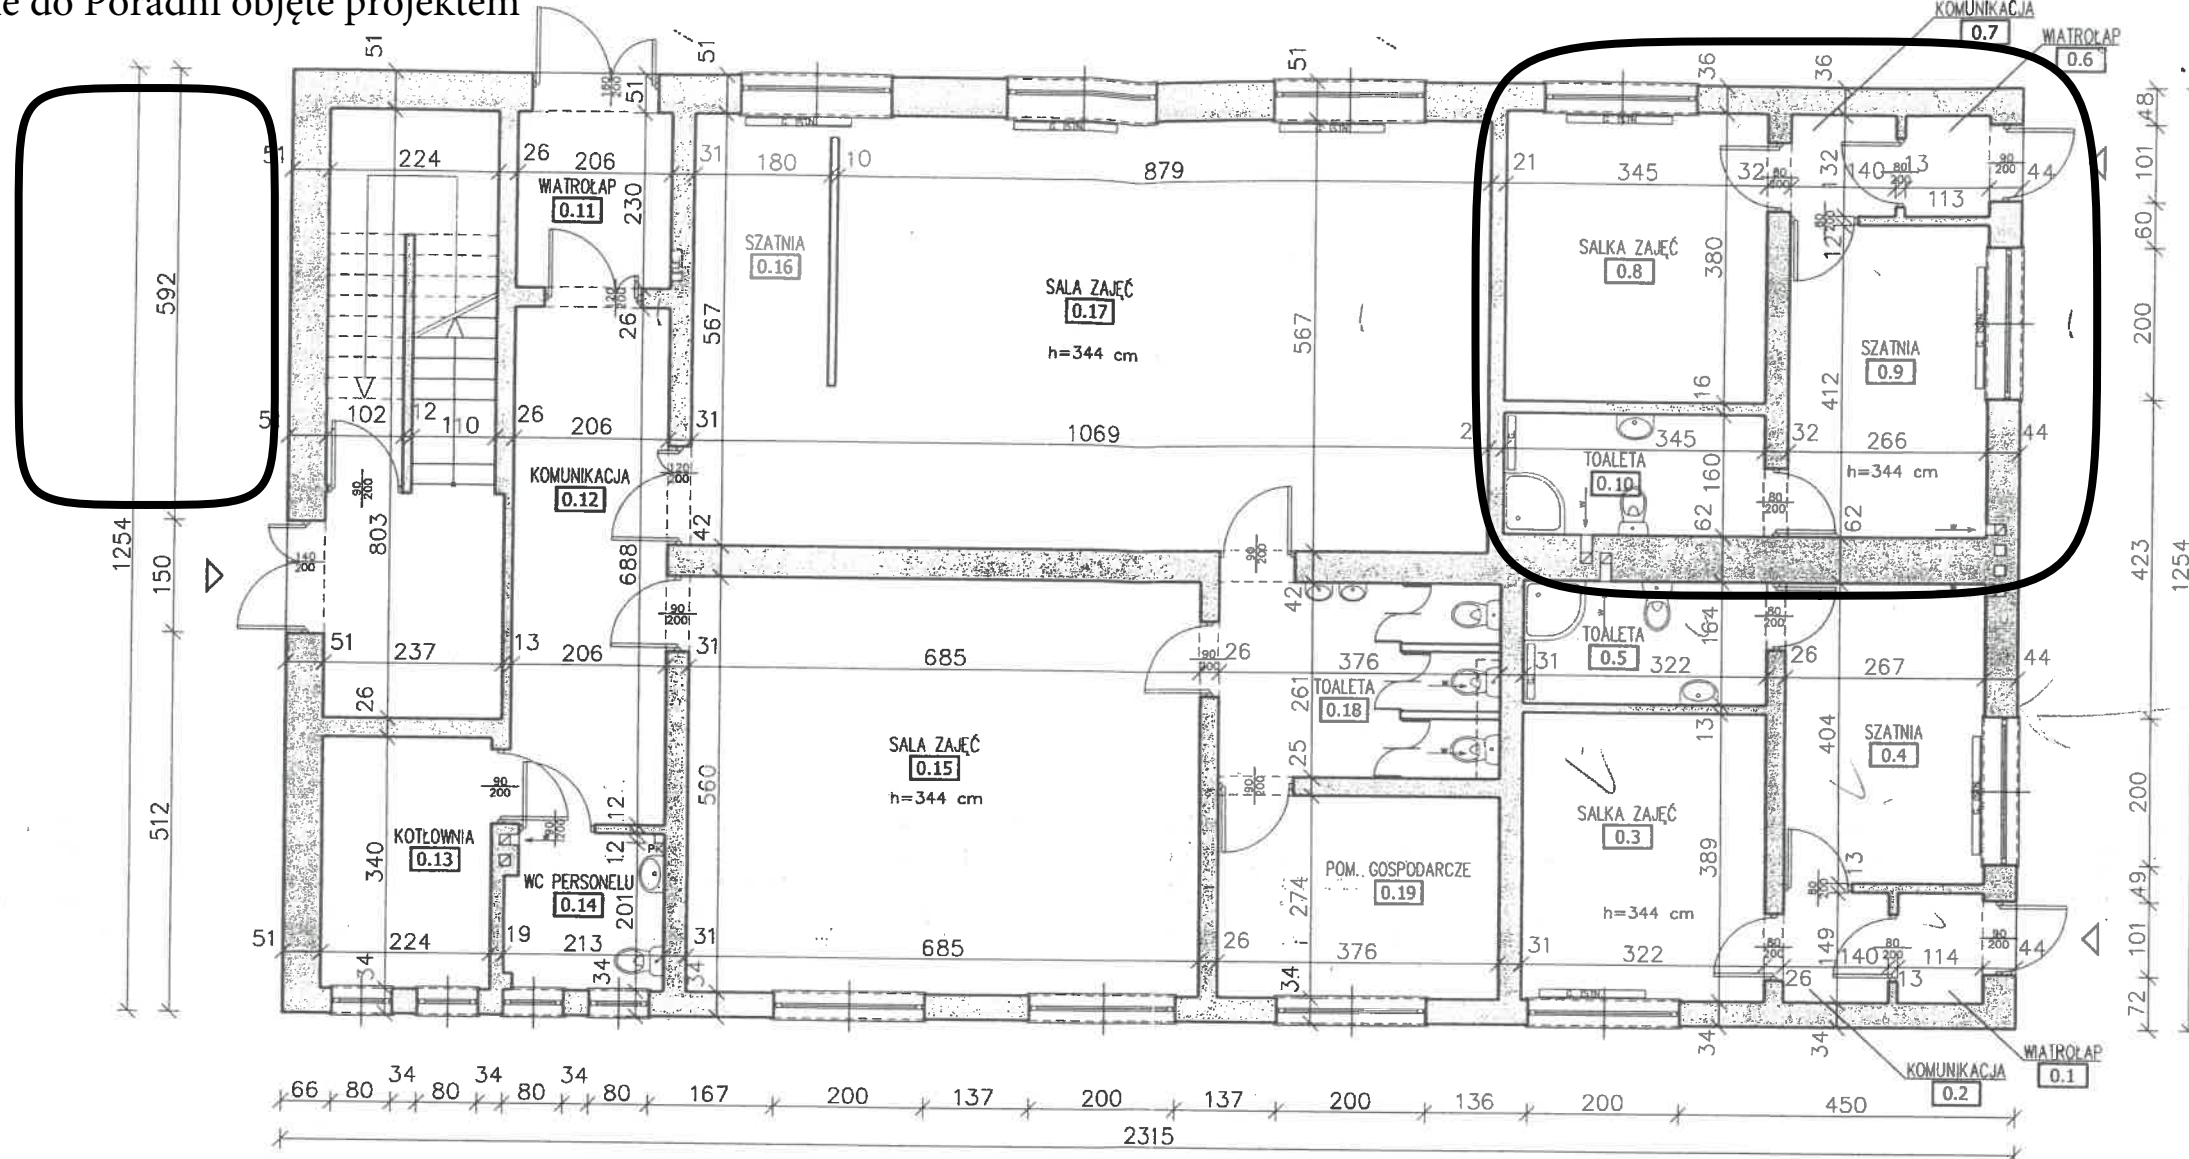

NR POM.	NAZWA POMIESZCZENIA	POW. UŻYTK.
0.1 ✓	WIATROŁAP	1,70 m ² ✓
0.2 ✓	KOMUNIKACJA	2,09 m ² ✓
0.3 ✓	SALKĄ ZAJĘĆ	12,53 m ² ✓
0.4 ✓	SZATNIA	10,79 m ² ✓
0.5 ✓	TOALETA	5,28 m ² ✓
0.6	WIATROŁAP	1,49 m ²
0.7	KOMUNIKACJA	1,85 m ²
0.8	SALKĄ ZAJĘĆ	13,11 m ²
0.9	SZATNIA	10,96 m ²
0.10	TOALETA	5,52 m ²
0.11	WIATROŁAP	4,72 m ²
0.12	KOMUNIKACJA	14,19 m ²
0.13	KOTŁOWNIA	7,62 m ²
0.14	WC PERSONELU	4,40 m ²
0.15	SALA ZAJĘĆ	38,36 m ²
0.16	SZATNIA	6,39 m ²
0.17	SALA ZAJĘĆ	53,87 m ²
0.18	TOALETA	9,81 m ²
0.19	POM. GOSPODARCZE	10,30 m ²

32 33

UWAGI:

modus ul. Narciarska 27/34, 31-579 Kraków tel/fax: +48 12 63 11 035, e-mail: mmaciuszek@modus.pl, mmaciuszka@modus.pl		
TEMAT PRZEBUDOWA BUDYNKU ODDZIAŁÓW PRZEDSZKOLNYCH PRZY SZKOLE PODSTAWOWEJ IM. JANA PAWŁA II W TŁUSZCZU		
ADRES UL. KOŚCIELNA 1, 05-240 TŁUSZCZ DZ. NR 1478		
INWESTOR SZKOŁA PODSTAWOWA IM. JANA PAWŁA II UL. KOŚCIELNA 1, 05-240 TŁUSZCZ		
TYTUŁ INWENTARYZACJA - RZUT PARTERU		
PROJEKTOWAŁ mgr inż. arch. MIROSLAW MACIOSZEK	UPRAWNIENIA MPOIA/090/2010	PODPIS <i>[Signature]</i>
SPRAWDZIŁ mgr inż. arch. PAWEŁ ORLEF	UPRAWNIENIA Rz/A-06/05	PODPIS <i>[Signature]</i>
ZESPÓŁ mgr inż. arch. MARTA KAPOŁKA	UPRAWNIENIA	PODPIS <i>[Signature]</i>
BRANŻA	DATA	SKALA
		NR RYSUNKU