



 


SKALA 1:1000

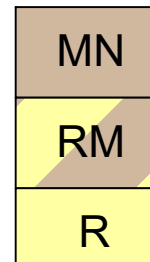

- | | |
|---|---|
|  | granica obszaru objętego planem |
|  | linie rozgraniczające tereny o różnym przeznaczeniu lub różnych zasadach zagospodarowania |
|  | nieprzekraczalne linie zabudowy |
|  | wymiary w metrach |
|  | |
| MN | tereny zabudowy mieszkaniowej jednorodzinnej |
| RM | tereny zabudowy zagrodowej w gospodarstwach rolnych |
| R | tereny rolnicze |
| KDL | tereny dróg publicznych klasy lokalnej |
| KDD | tereny dróg publicznych klasy dojazdowej |

WYRYS ZE STUDIUM UWARUNKOWAŃ I KIERUNKÓW ZAGOSPODAROWANIA PRZESTRZENNEGO GMINY GÓRZNO

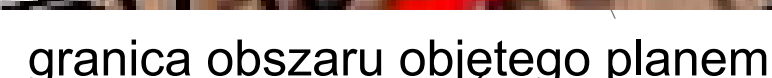

- [illegible]

TYTUŁ OPRAWOWANIA:	MIEJSKOSY PLAN ZAGOSPODAROWANIA PRZESTRZENNEGO 6 TERENÓW W OBRĘBACH GEOGRADYJNYCH ŁĄKI, PIAŠKI, SAMOZADKI I WÓŁKA OSTRZEŹENSKA W GMINIE GÓRZNO ZAJĄCZNIK NR 6		
ETAP:	WYŁYCZENIE DO PUBLICZNEGO WGLĄDU		
SPORZĄDZAJĄCY:	WÓJT GMINY GÓRZNO ul. Jana Pawła II 10 06-040 Górzno		
WYKONAWCA:	INSTYTUT ROZWOJU MIAST I REGIONÓW ul. Targowa 45 03-728 Warszawa		
ZESPÓŁ AUTORSKI:	mgr inż. arch. Cezary Maliszewski mgr inż. Agnieszka Odołowska mgr inż. Anna Uściak		
DATA:	25.01.2023 r.	SKALA:	1:1000