



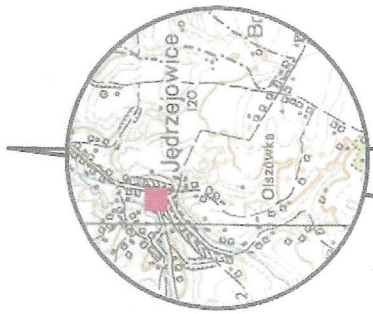

Orientacja 1:50000

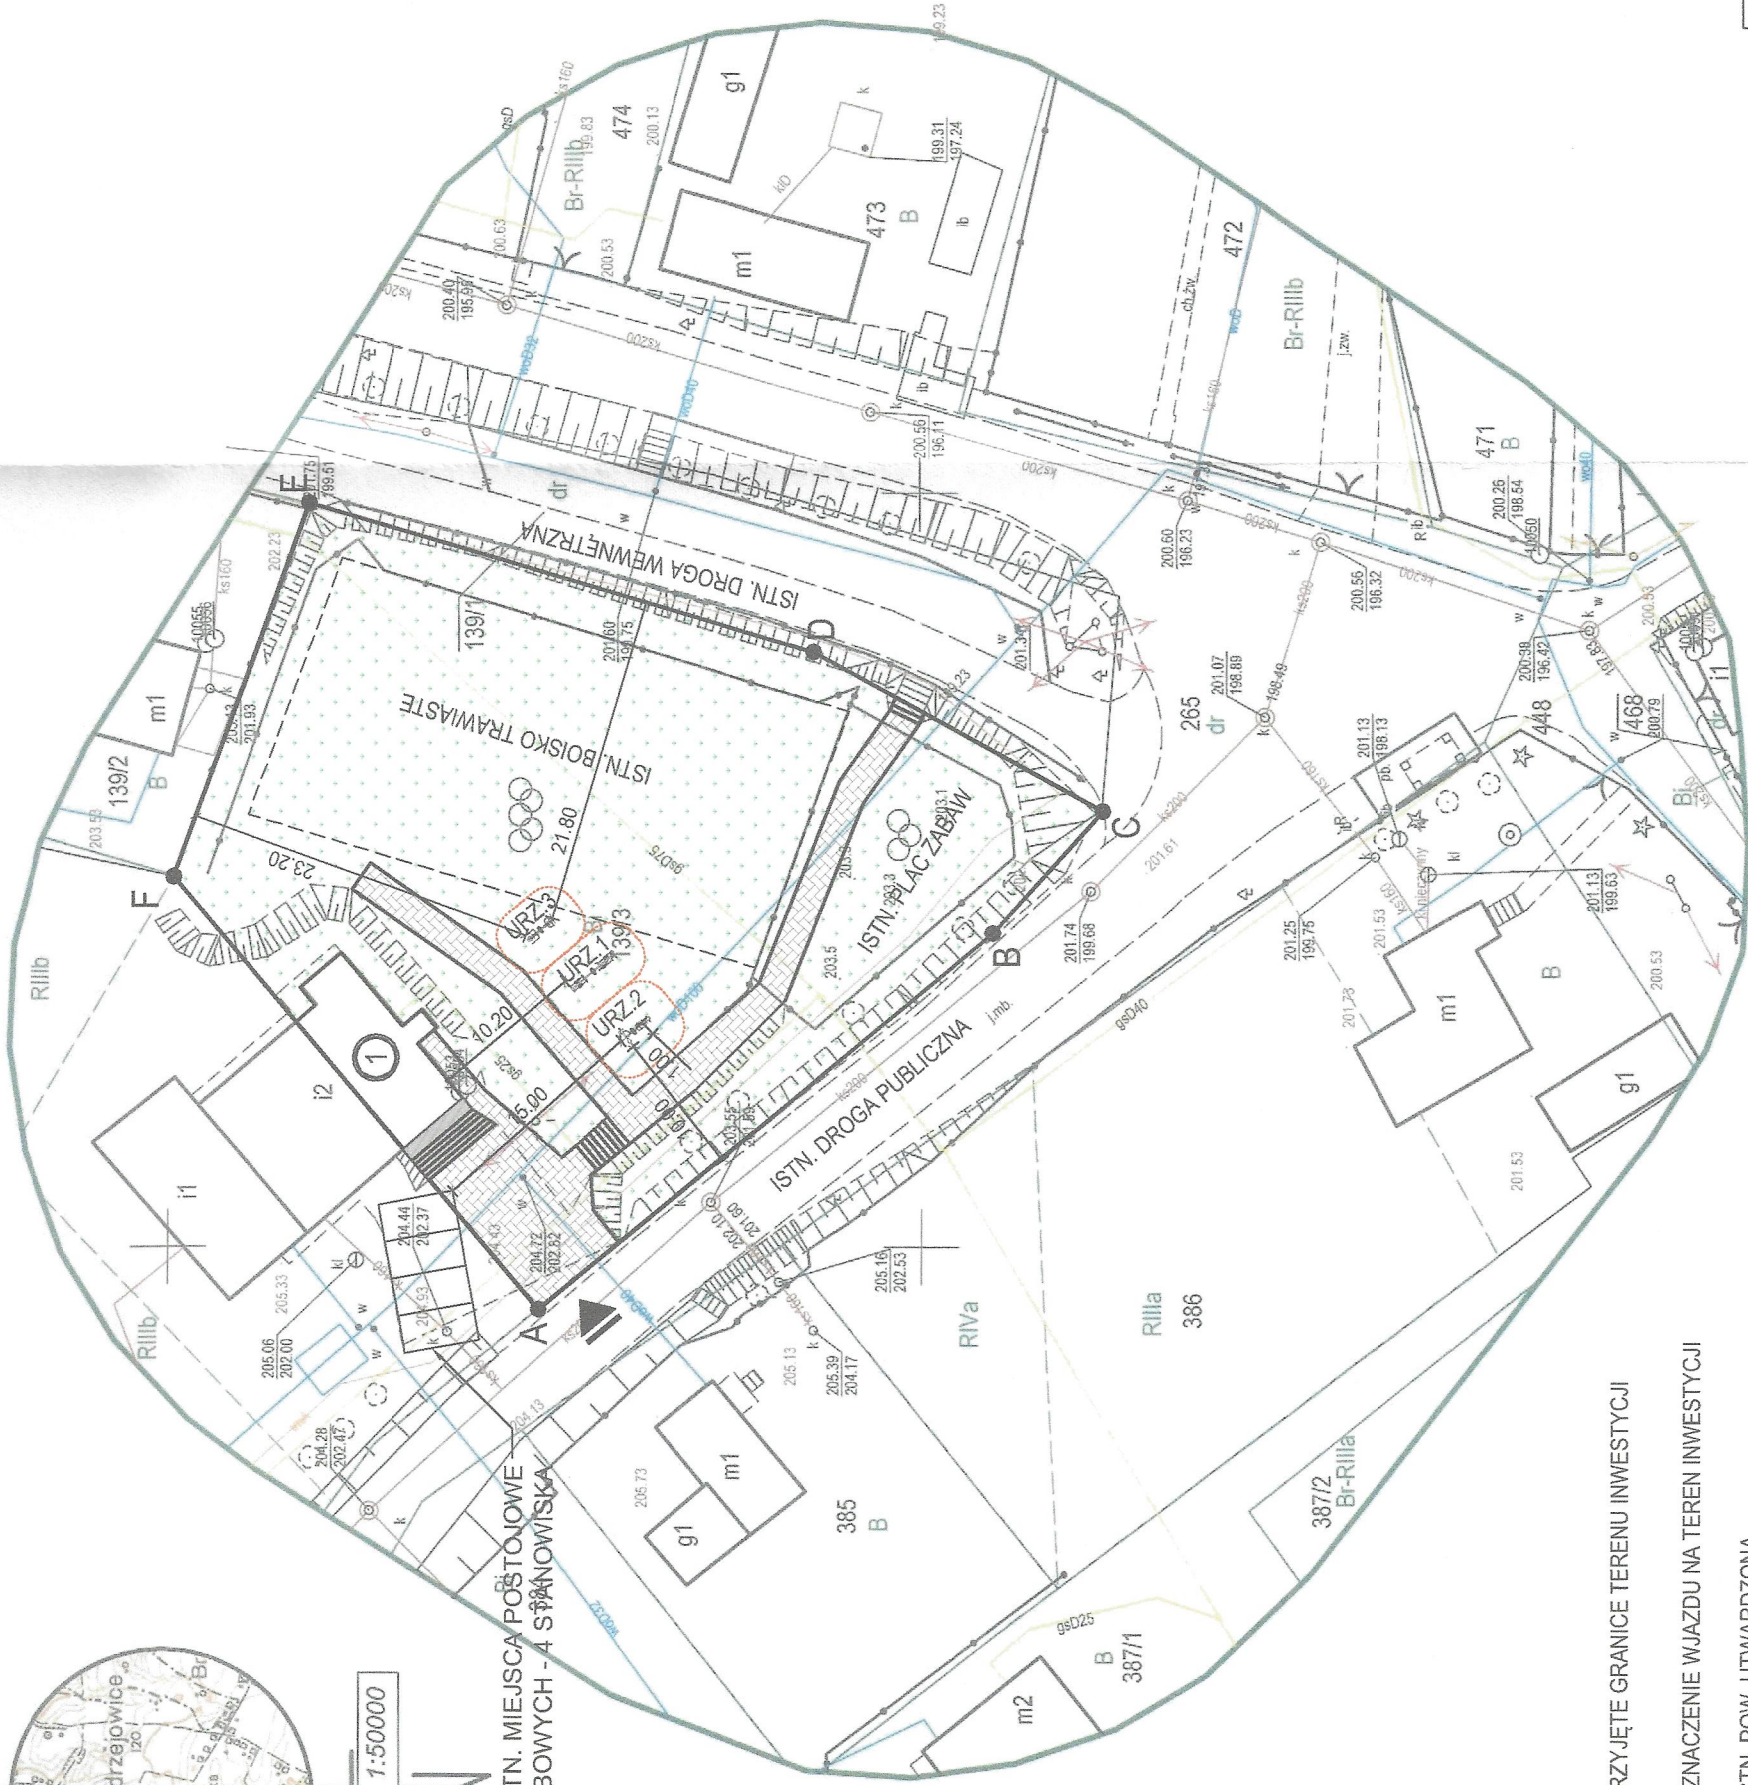

ISTN. MIEJSKA POSTOJOWA
DLA POJ. OSOBOWYCH - 4 STANOWISKA



LEGENDA:

- A-F PRZYJĘTE GRANICE TERENU INWESTYCJI
- OZNACZENIE WJAZDU NA TEREN INWESTYCJI
- ISTN. POW. UTWARDZONA O NAWIERZCHNI Z KOSTKI BRUKOWEJ
- ISTN. POW. UTWARDZONA - SCHODY BETONOWE
- ISTN. POW. BIOLOGICZNE CZYNNA - ZIELEŃ NISKA REKREACYJNA (TRAWA)/BOISKO TRAWIASTE
- ISTN. BUDYNEK ŚWIETLICY

- URZ.1 PROJ. URZĄDZENIE NR 1 - ORBITREK I NARCIARZ NA PYLONIE
- URZ.2 PROJ. URZĄDZENIE NR 2 - WIOŚLĄZ I ROWER NA PYLONIE
- URZ.3 PROJ. URZĄDZENIE NR 3 - WYCIĄG GÓRNY I KRZESŁO DO WYCISKANIA NA PYLONIE

PROJEKTOWANE ELEMENTY MAŁEJ ARCHITEKTURY:

TEREN OBIEKTU INWESTYCJA (A-F)		1785,00m2	100,00%	100,00%
Lp.	NAZWA OBIEKTU	POWIERZCHNIA [m2]	UDZIAŁ [%]	UDZIAŁ [%]
1.	Istn. budynek świetlicy	62,00	3,47	3,47
2.	Istn. nawierzchnia z kostki brukowej	226,00	12,66	13,46
3.	Istn. schody betonowe	14,30	0,80	
5.	Istn. powierzchnia biologicznie czynna - zieleń niska rekreacyjna/boisko trawiaste	1482,70	83,06	83,06
RAZEM:		1785,00	100,00	100,00

MAPA DO CELÓW PROJEKTOWYCH

Identyfikator zgłoszenia pracy geodezyjnej	GK-III.6640.450.2023
miejsowość	Jedrzejowice
ulica	
Numer	139/3
działek ewidencyjnych	
województwo	świętokrzyskie
powiat	ostrowiecki
Nazwa gminy	Bodzechów
Obręb ewidencyjny	260703_2.0008
identyfikator	Jedrzejowice
nazwa	1:500
Skala mapy	PL-2000 strefa 7
Oznaczenie układu współrzędnych	PL-ETRS2007-NH
Oznaczenie granic obszaru, który był przedmiotem aktualizacji	
Granice działek przyjęte na podstawie ewidencji gruntów i budynków.	
Grunty w granicach projektowanej inwestycji budowlanej nie zostały obciążone służebnościami gruntowymi ujawnionymi w księgach wieczystych.	
Uwagi	
Stan aktualny na dzień	20.03.2023r.
Nazwa wykonawcy prac geodezyjnych	USŁUGI GEODEZYJNE L-GEO Łukasz Ryczałek os. Pułanki 40/33, 27-400 Ostrowiec Świętokrzyski tel. 510 482 590 NIP 661 218 51 46
Imię i nazwisko oraz numer uprawnień zawodowych kierownika prac geodezyjnych	GEODETA J.PRAWNIONY Krzysztof Soja Świadczenie MG/18 nr 13284
Data oraz imię i nazwisko osoby, która sporządziła mapę	20.03.2023r. Łukasz Ryczałek

Posiadam, że niniejszy dokument został opracowany w wyniku prac geodezyjnych i kartograficznych, których rezultaty zawiera operat techniczny pozytywnie zweryfikowany. Jednocześnie informuję, że jestem świadomy odpowiedzialności karnej za złożenie fałszywego świadectwa.

Identyfikator zgłoszenia prac geodezyjnych GK-III.6640.450.2023

Organ prowadzący państwowy zasób geodezyjny i kartograficzny STAROSTA OSTROWIECKI

Numer oraz data sporządzenia dokumentu zawierającego wynik pozytywną weryfikacji GK-III.6640.450.2023_1 dnia 27.03.2023r.

Imię, nazwisko oraz numer uprawnień zawodowych kierownika prac Krzysztof Soja nr upr. 13264

Wykonawca prac geodezyjnych USŁUGI GEODEZYJNE L-GEO Łukasz Ryczałek os. Pułanki 40/33, 27-400 Ostrowiec Świętokrzyski tel. 510 482 590 NIP 661 218 51 46

- UWAGI:
- Zapewniono wymagane odległości urządzeń od okien pomieszczeń przeznaczonych na pobyt ludzi oraz linii rozgraniczających ulice zgodnie z §40 ust. 3 WT.
 - Zapewniono wymagane odległości urządzeń od miejsc postojowych zgodnie z §19 ust. 1 WT.
 - W bezpośrednim sąsiedztwie projektowanego placu zabaw nie znajdują się miejsca gromadzenia odpadów stałych oraz.
 - W obszarze objętym opracowaniem nie planuje się budowy uzbrojenia terenu związanego z obsługą projektowanych urządzeń oraz nie planuje się wycinki istniejących drzew.
 - Lokalizacja otwartej strefy aktywności gwarantuje zapewnienie nasłonecznienia co najmniej 4 godziny, liczone w dniach równonocy w godzinach 10:00-16:00.
 - Urządzenia i elementy wyposażenia siłowni plenerowej muszą odpowiadać wymogom normy PN-EN 16630:2015-06.
 - Do urządzeń powinny zostać załączone odpowiednie atesty i certyfikaty.
 - Zarządca obiektu jest zobowiązany do prowadzenia książki obiektu oraz wykonywania okresowych przeglądów.
 - Niniejszy rysunek należy rozpatrywać łącznie z pozostałą częścią przedmiotowego opracowania projektowego.

Pracownia Projektowa M&J
mgr inż. arch. Jarosław Kawiński
27-400 Ostrowiec Świętokrzyski, ul. Iłżecka 22
tel. (41) 263-06-47, NIP: 661-160-68-70

Budowa obiektów małej architektury -
urządzeń siłowni plenerowej

Zagospodarowanie	Opis	Projekt zagospodarowania terenu
ZAGOSPODAROWANIE TERENU		
01		
Imię i nazwisko	Gmina Bodzechów	Skala rysunku
ul. Mikołaja Reja 10, 27-400 Ostrowiec Św.		1:500
Adres budowy		Data opracowania
dz. nr ewd. 139/3 (obręb 0008)		marzec 2023r
msc. Jedrzejowice, gmina Bodzechów		
Projektant	mgr inż. arch. Jarosław Kawiński	Nr uprawnień
		SW 1/2003
Wszelkie prawa zastrzeżone! Kopiowanie i powielanie bez zgody autora zabronione!		