




MIEJSCOWY PLAN ZAGOSPODAROWANIA PRZESTRZENNEGO W POSZCZEGÓLNYCH OBREMBACH GMINY GÓRZNO - SEKCJA B

ZAŁĄCZNIK NR 2

SKALA 1:1000

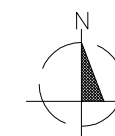


układ współrzędnych: PL-2000 strefa 7


źródło pochodzenia użytego materiału
państwowego zasobu geodezyjnego
i kartograficznego: Starosta Powiatu
Garwolińskiego

LEGENDA

- granica obszaru objętego planem miejscowym
- linia rozgraniczająca tereny o różnym przeznaczeniu lub różnych zasadach zagospodarowania
- nieprzekraczalna linia zabudowy
- MNW** teren zabudowy mieszkaniowej jednorodzinnej wolnostojącej
- KDZ** teren drogi zbiorczej
- strefa ograniczonych możliwości lokalizacji budynków
- 25.0 wymiary w metrach

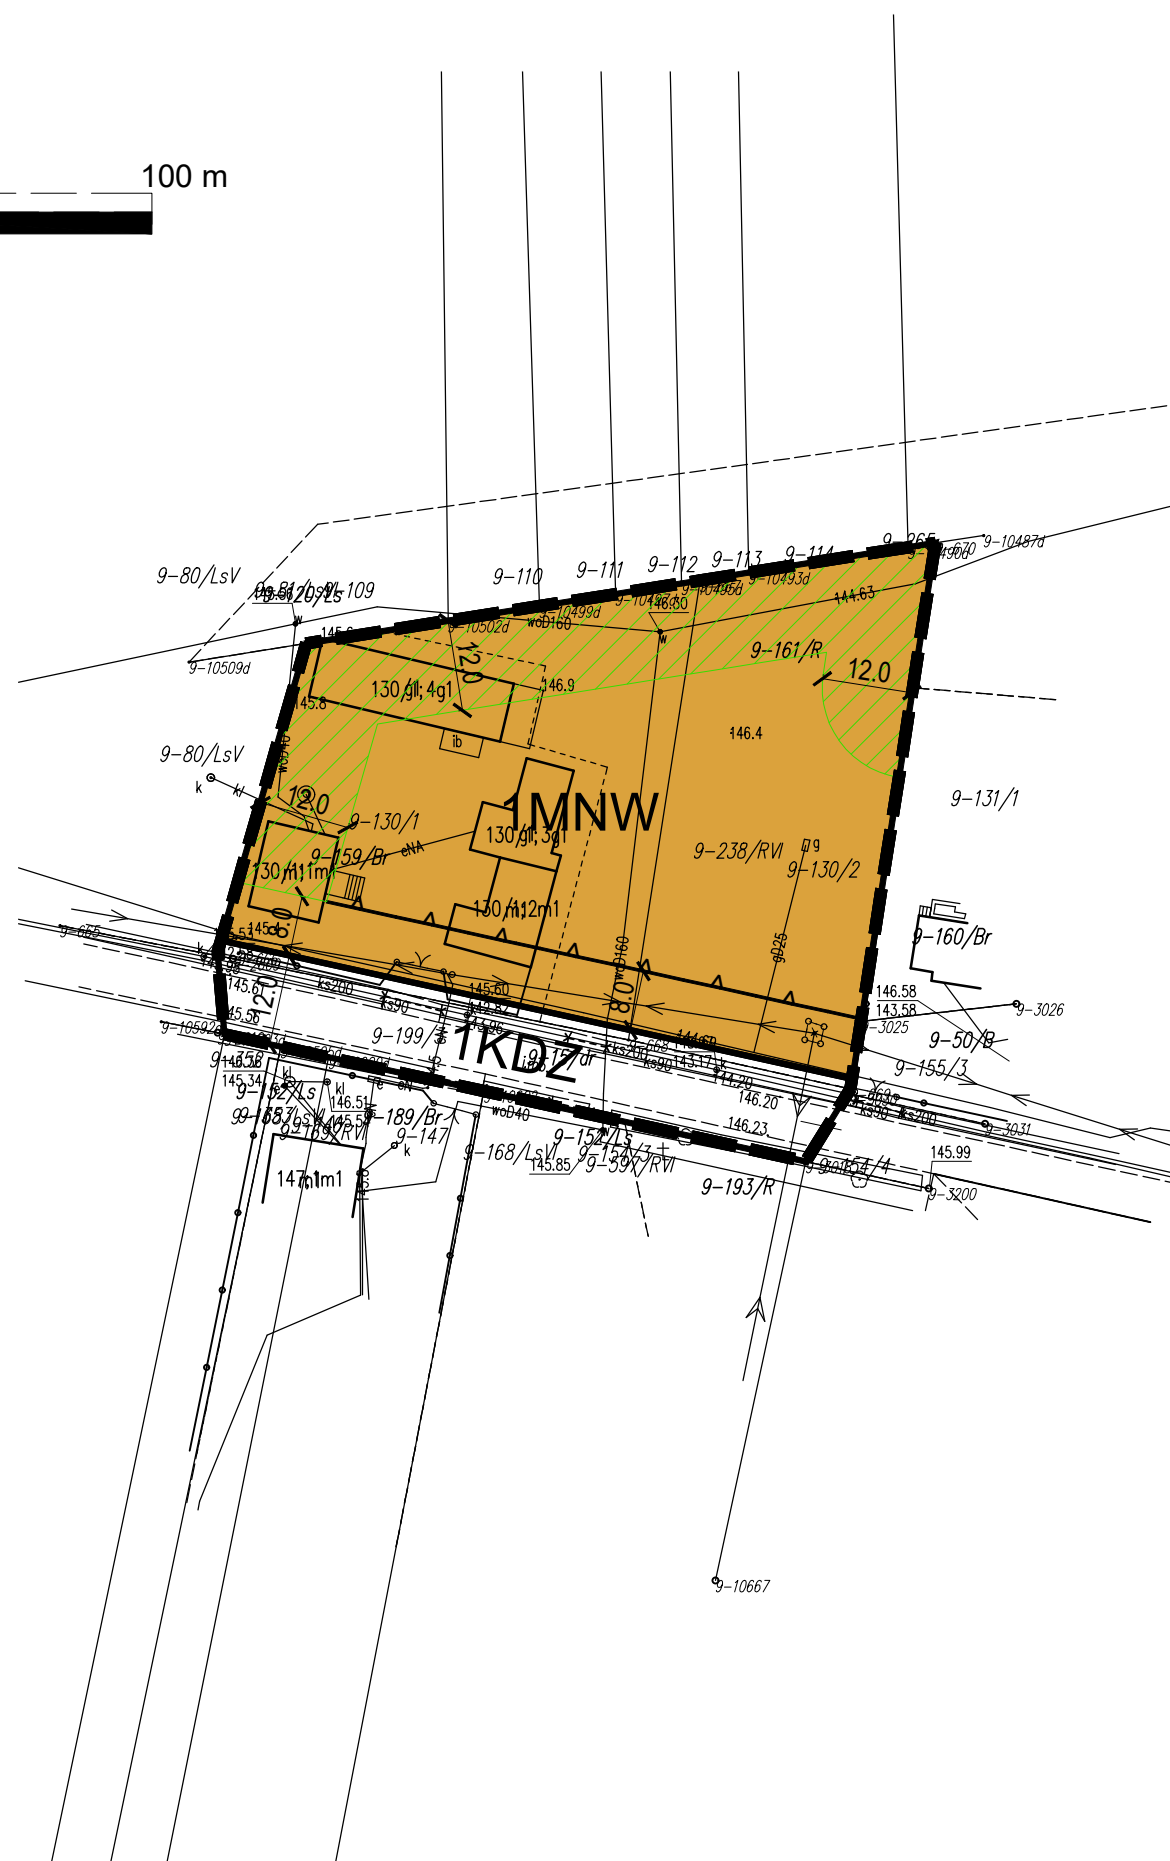

WYRYS ZE STUDIUM UWARUNKOWAŃ I
KIERUNKÓW ZAGOSPODAROWANIA
PRZESTRZENNEGO GMINY GÓRZNO

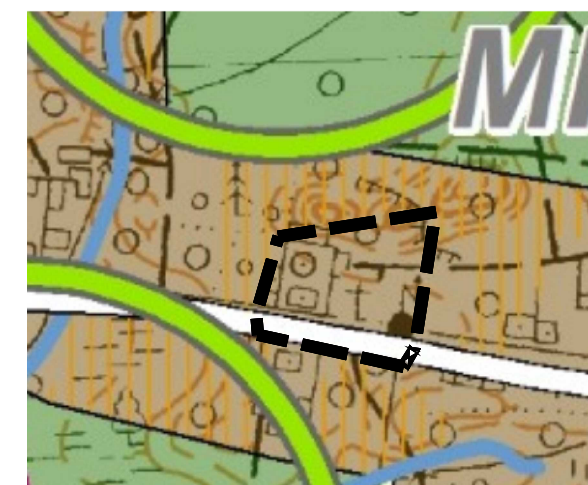

OZNACZENIA

PRZEZNACZENIE TERENÓW

M - tereny zabudowy mieszkaniowej

ZL - tereny lasów

KOMUNIKACJA

drogi klasy zbiorczej

ŚRODOWISKO PRZYRODNICZE

korytarz ekologiczny lokalny

cieki wodne

POZOSTAŁE OZNACZENIA

strefa zieleni izolacyjnej

--- granica obszaru objętego
planem miejscowym