




PRZEKRÓJ NR1

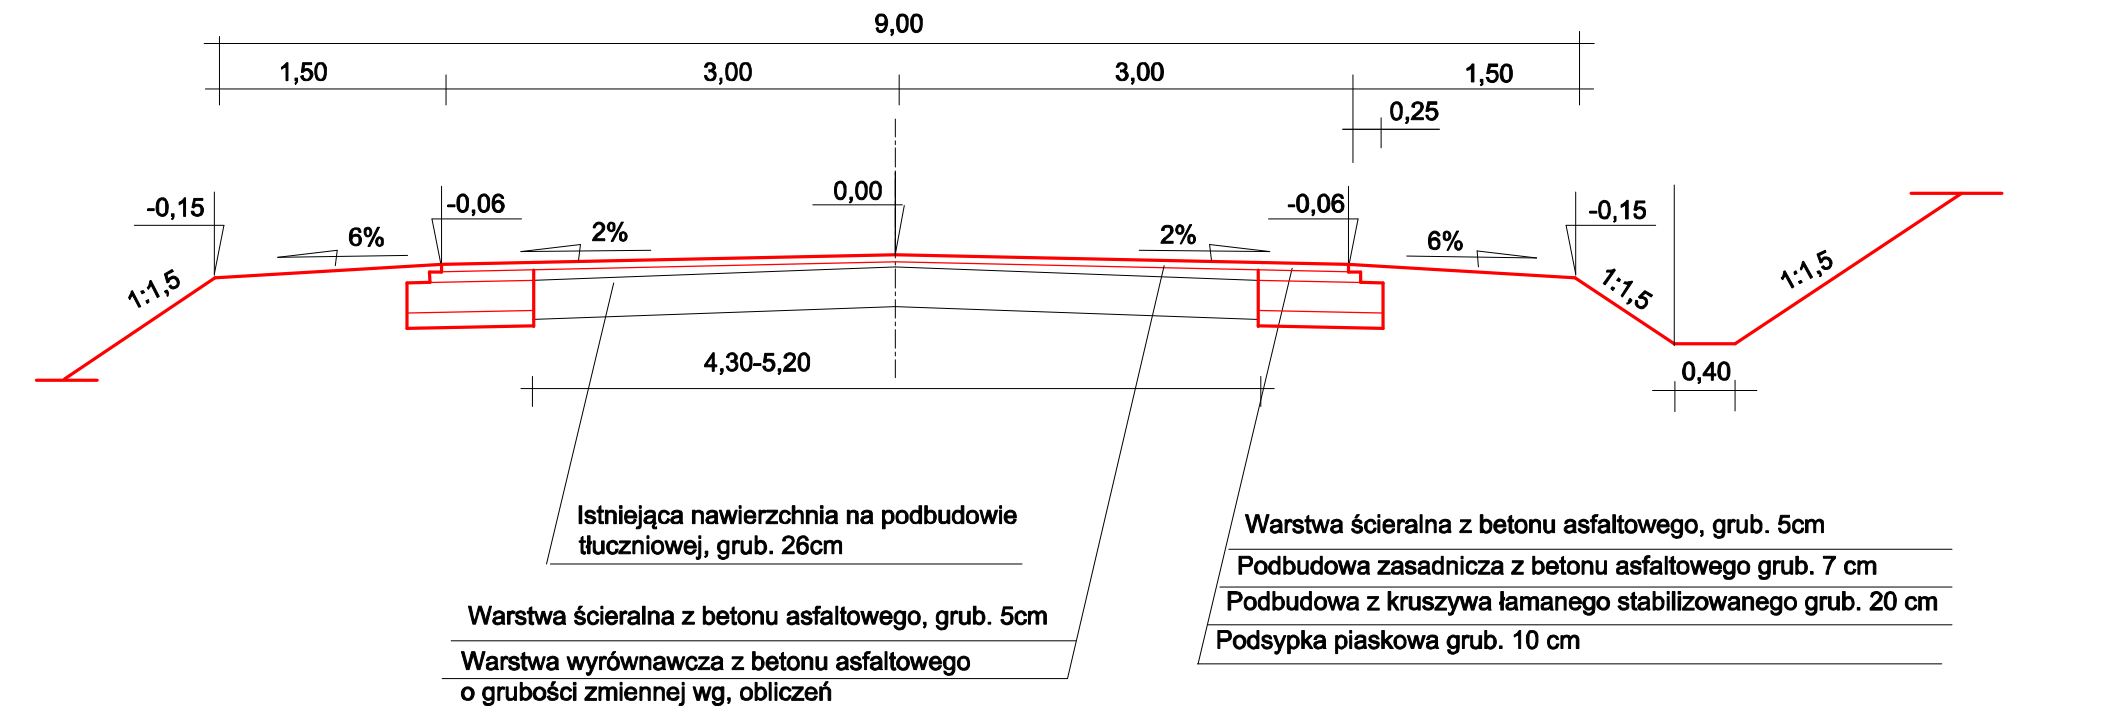


PRZEKRÓJ NR3

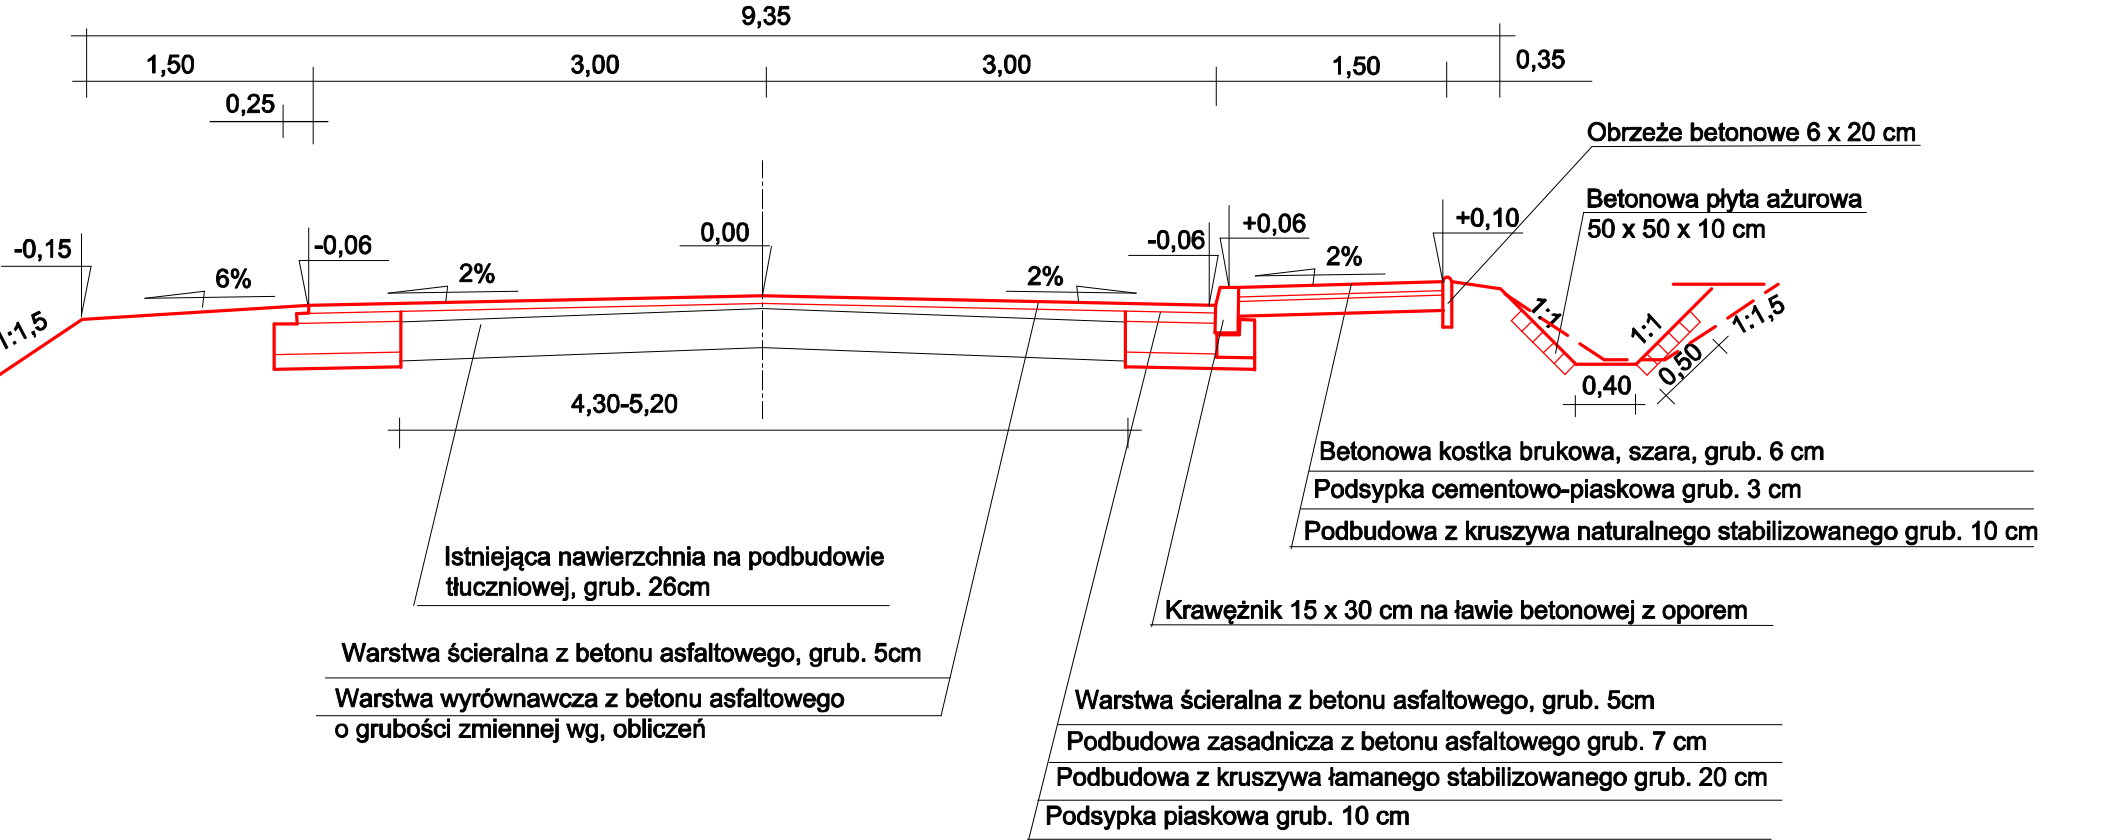


PRZEKRÓJ NR5

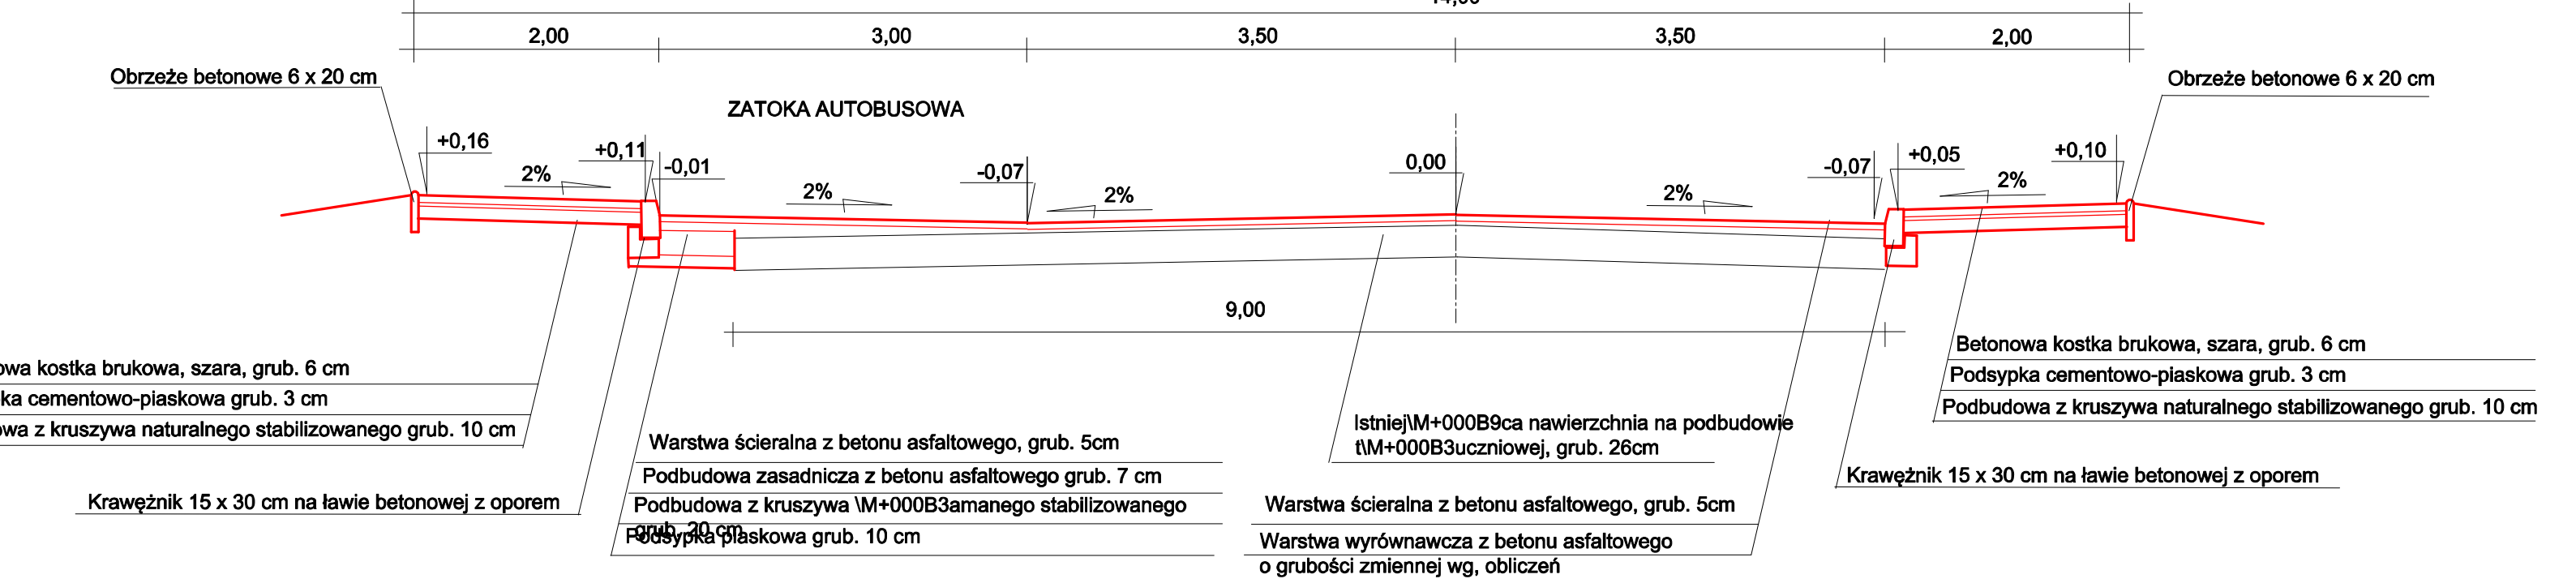


PRZEKRÓJ NR7

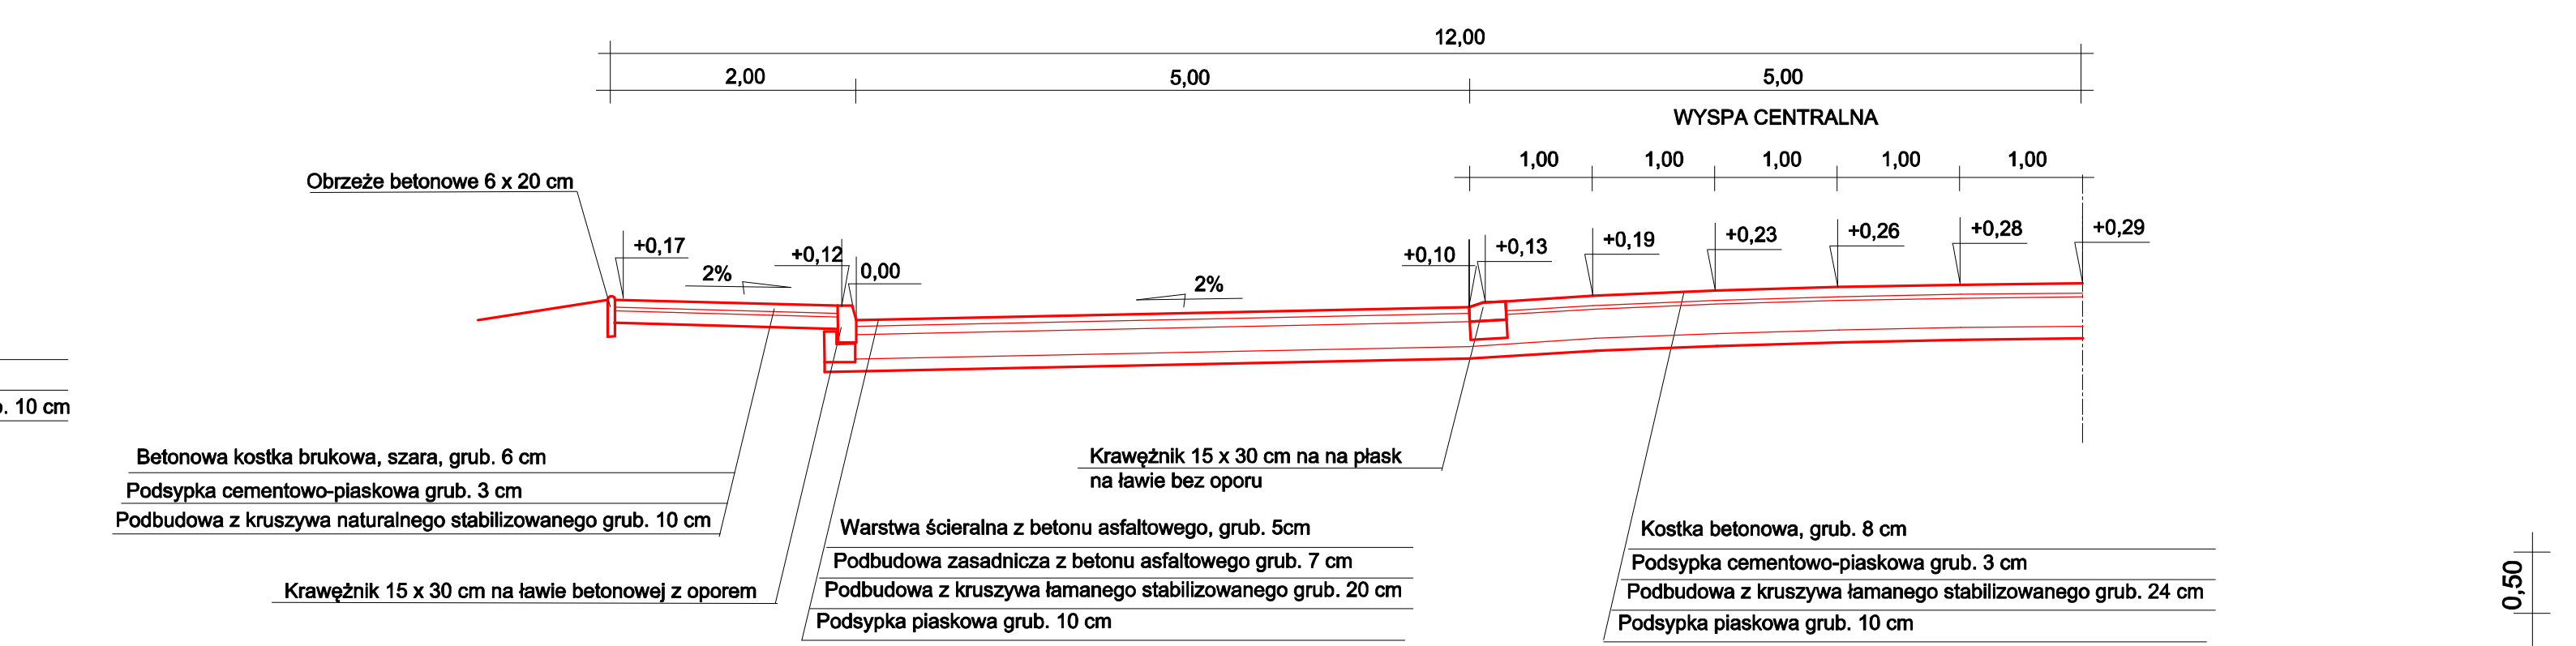


PRZEKRÓJ NR2 (na łuku)

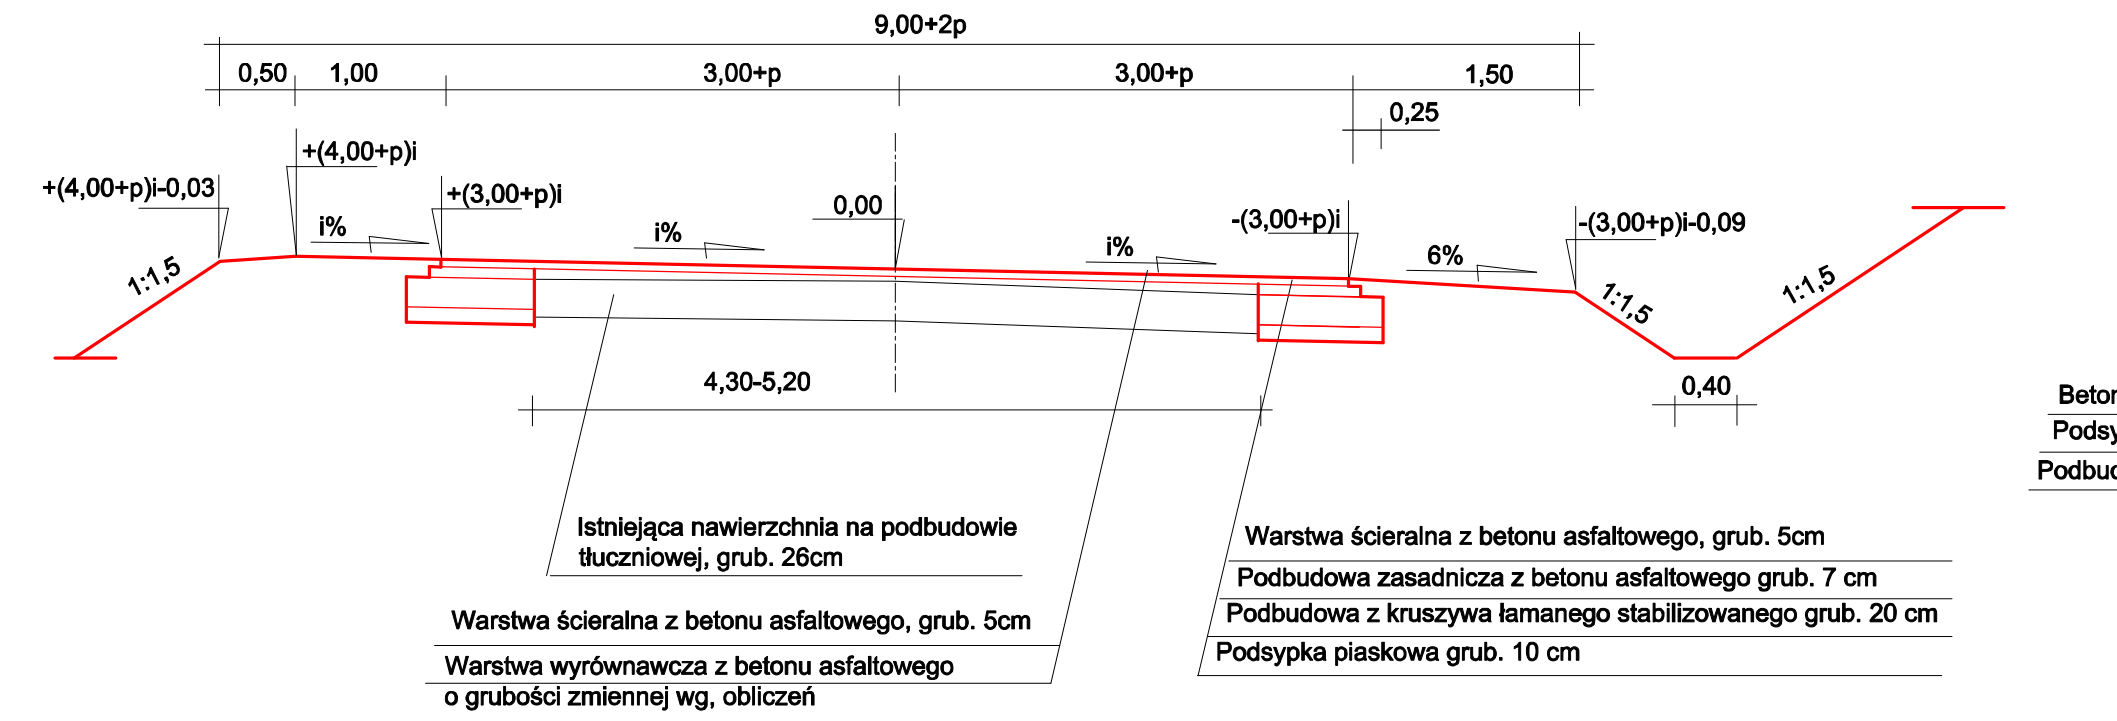


PRZEKRÓJ NR4

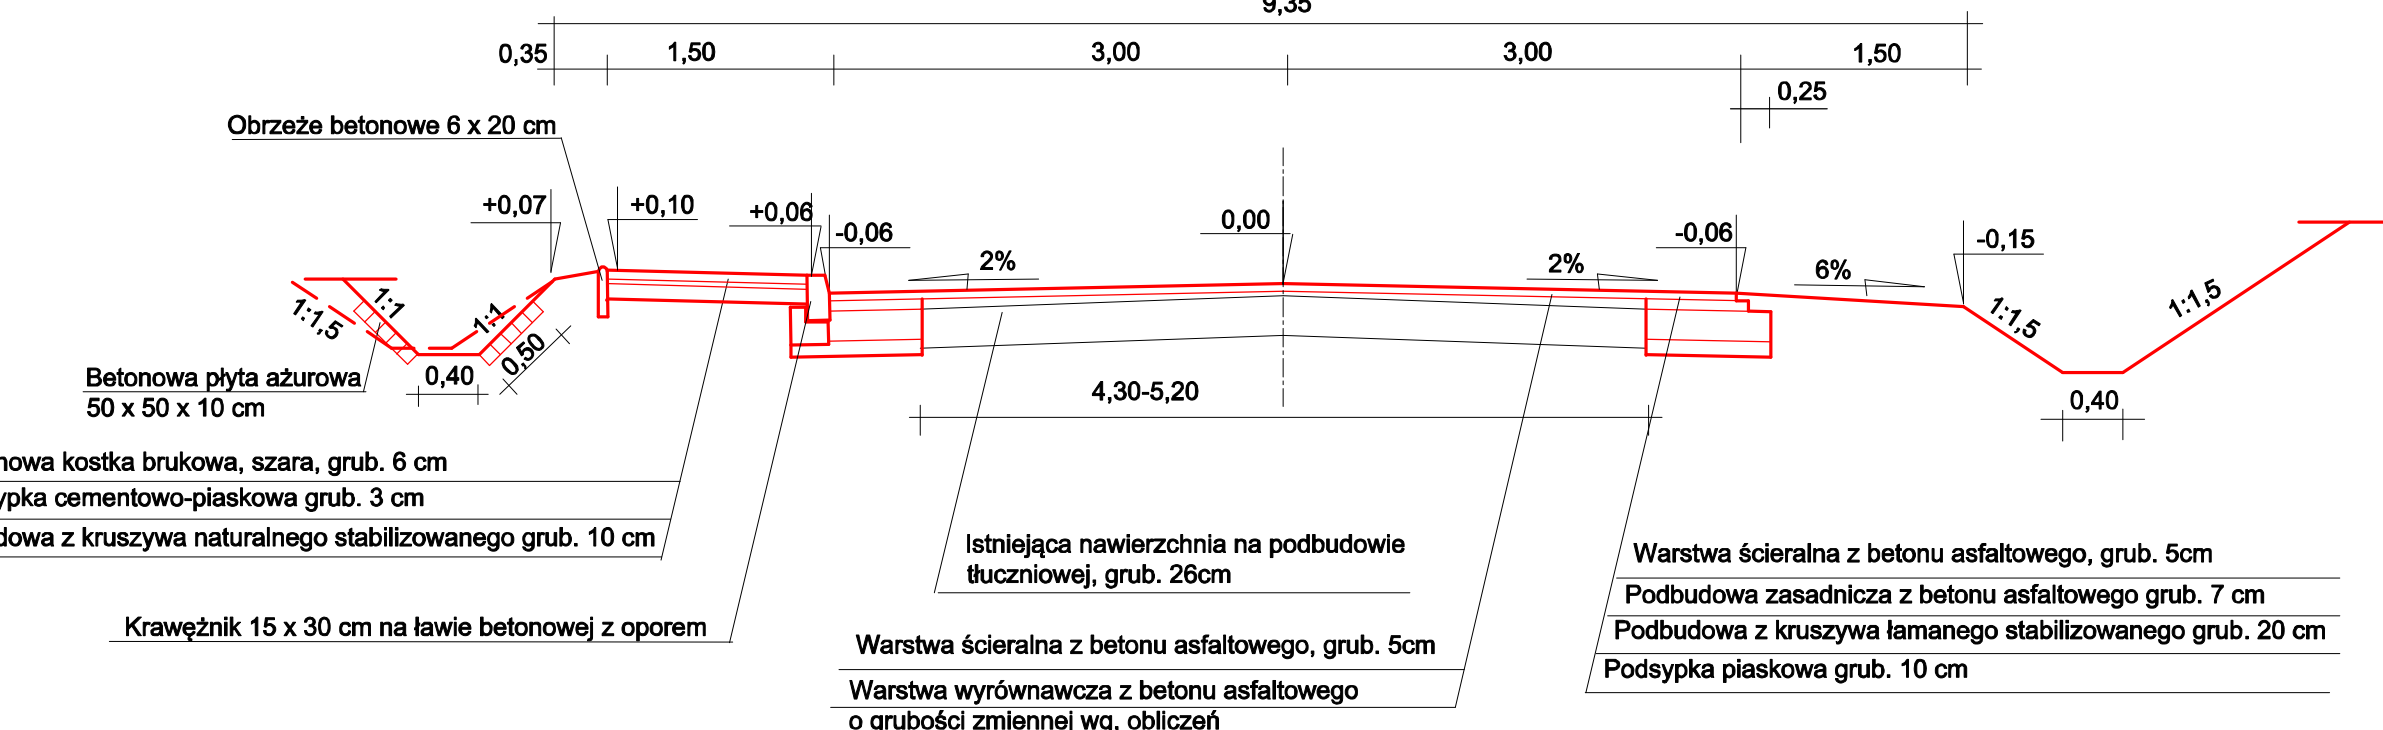

PRZEKRÓJ NR6

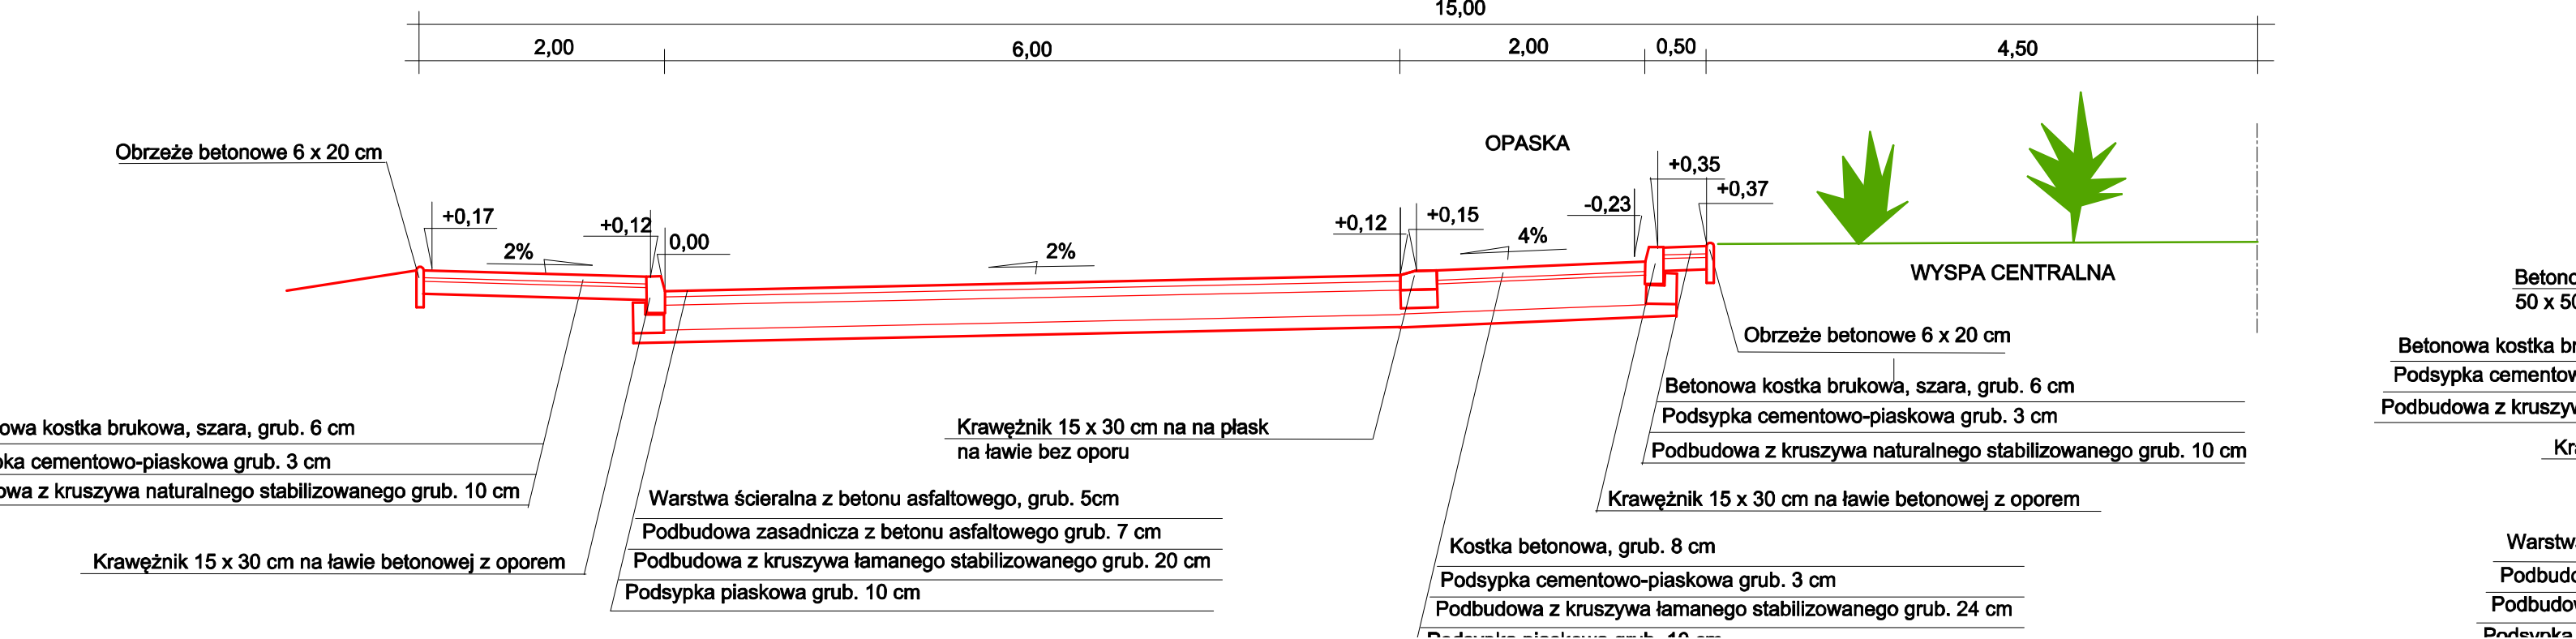


PRZEKRÓJ NR8

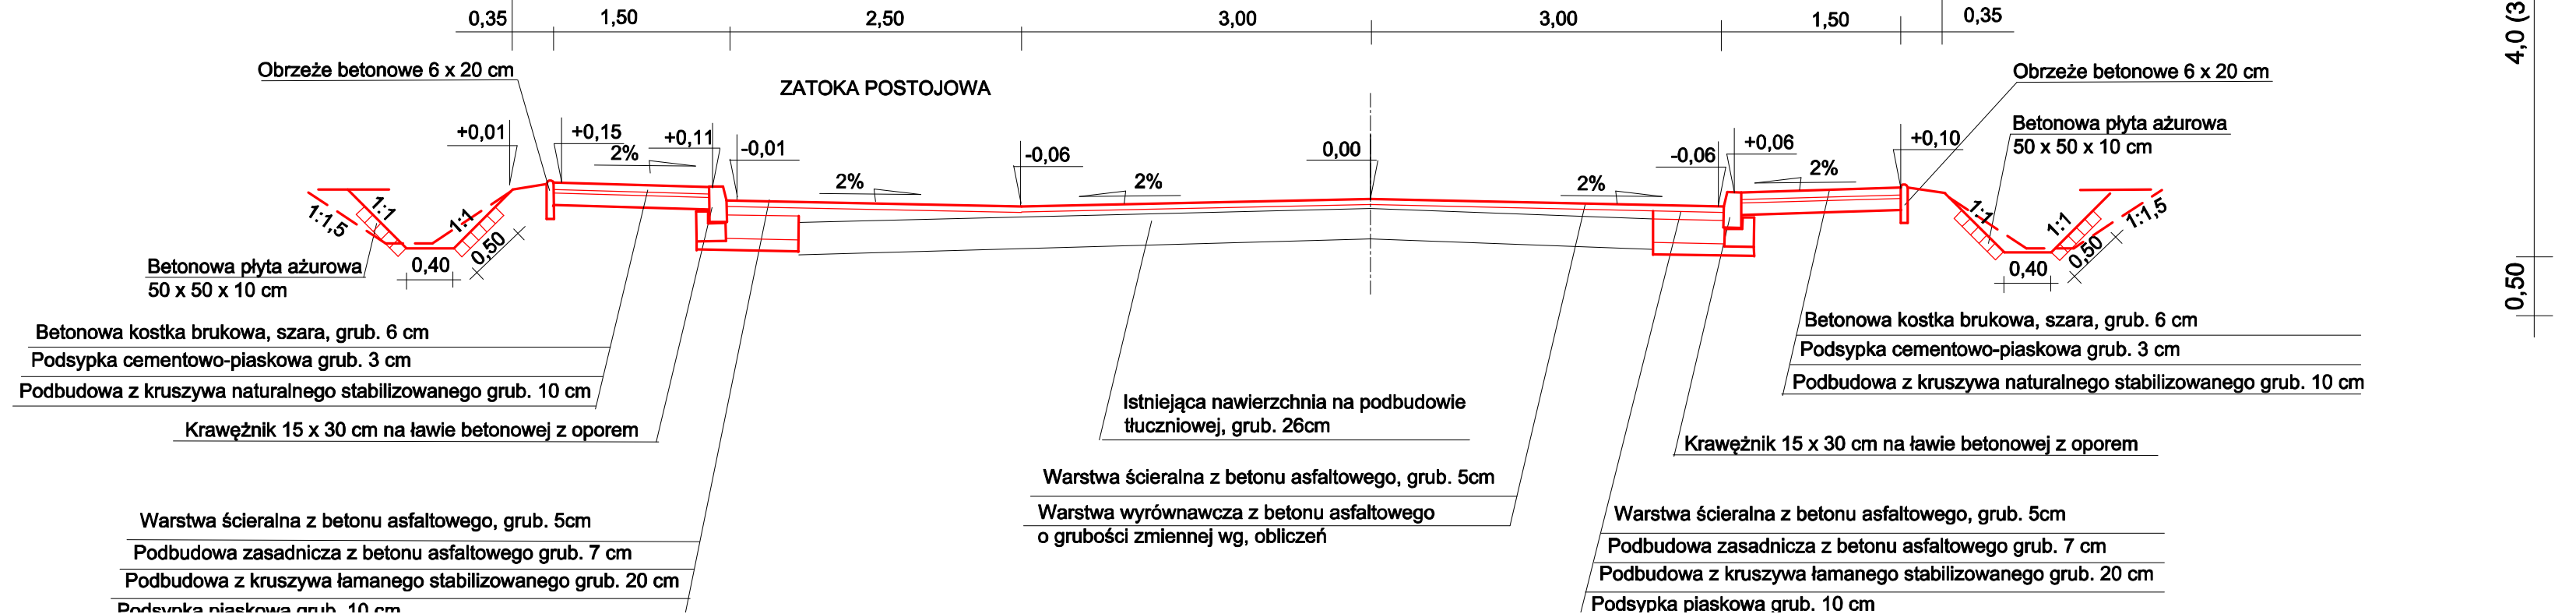

Szczegół krawężnika


skala 1:10

Zjazd przez chodnik

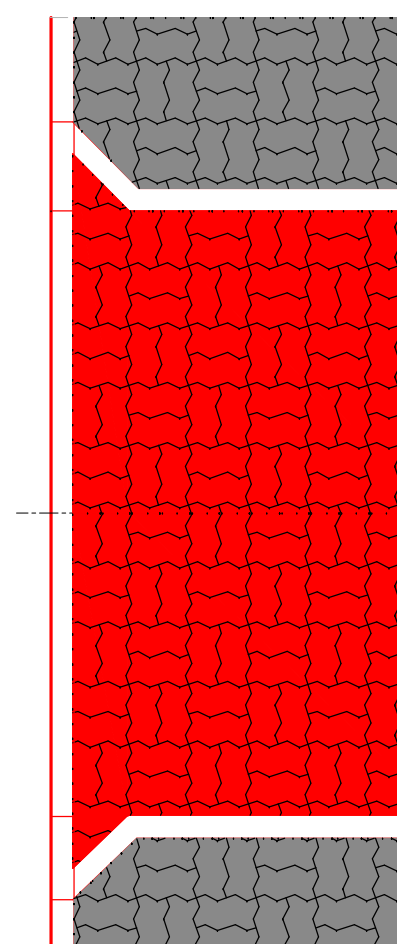

Szczegół krawężnika na płask

skala 1:10

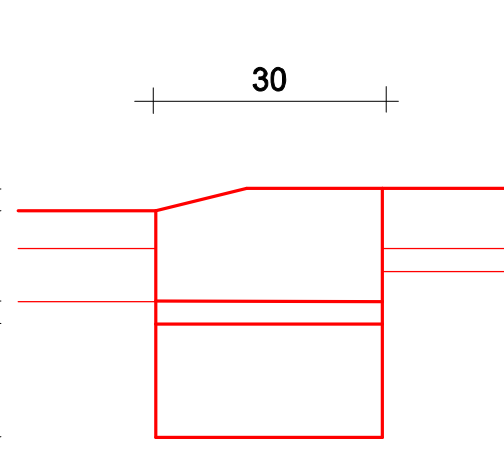

Nazwa Projektu	PROJEKT BUDOWLANY przebudowy drogi powiatowej nr 3238W Przasnysz - Leszno - Gostkowo - Karniewo - Przemiarowo od km 16+951 do km 30+150		
Investor	POWIAT MAKOWSKI		
Wykonawca	AS PROJEKT		
Rysunek	PRZESKROJE NORMALNE		
	MAJ 2008	Skala 1:50	Arkusz Nr: 2
Projektant	mgr inż. Krystyna Suwara		
Asystenci	mgr inż. Agnieszka Kowalczyk-Suwara		
	mgr inż. Marek Kowalczyk		