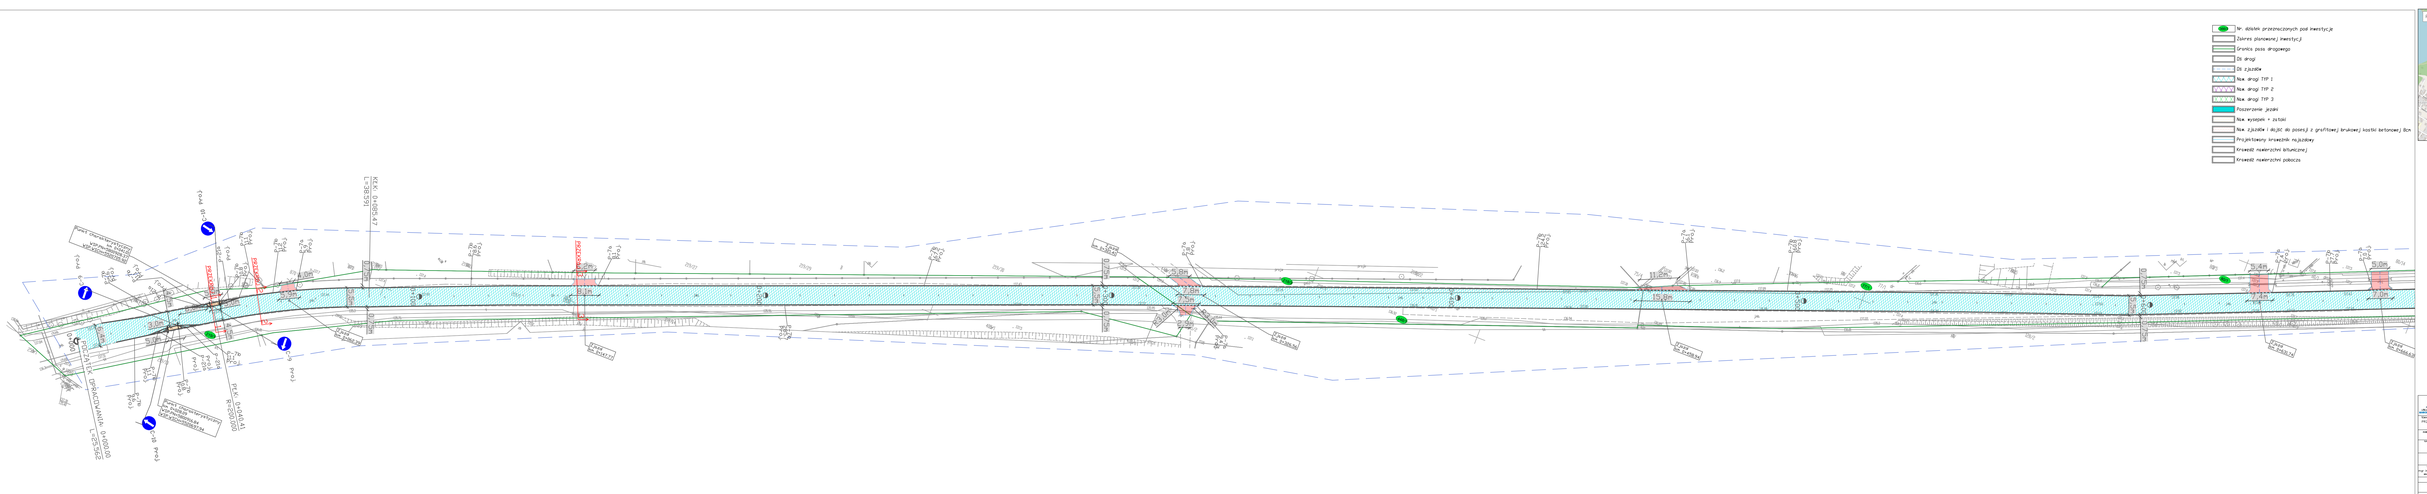

Punkt charakterystyczny
km 0+041.01
WSP.PN=5800928.37
WSP.WSCH=5520705.92
C-10 Proj.
C-9 Proj.
KŁK: 0+085.47
L=38.591
PRZEKRÓJ 1
PRZEKRÓJ 2
PRZEKRÓJ 3
P-21a Proj.
P-7b 11.1 Proj.
P-7b 10.8 Proj.
P-7b 11.2 Proj.
P-7a 5.9 Proj.
P-7b 78.6 Proj.
P-7a 8.1 Proj.
P-7b 9.6 Proj.
P-7b 28.7 Proj.
P-7b 167.2 Proj.
P-7a 7.8 Proj.
P-7a 9.4 Proj.
P-7b 124.2 Proj.
P-7a 16.1 Proj.
P-7b 160.8 Proj.
P-7a 7.4 Proj.
P-7b 27.7 Proj.
P-7b 7.0 Proj.
0+000
0+100
0+200
0+300
0+400
0+500
0+600
POCZĄTEK OPRACOWANIA: 0+000.00
L=25.562
PŁK: 0+040.41
R=200.000
Punkt charakterystyczny
km 0+028.09
WSP.PN=5800916.84
WSP.WSCH=5520697.94
Zjazd km 0+062.39
Zjazd km 0+147.77
Zjazd km 0+321.41
Zjazd km 0+326.56
Zjazd km 0+458.94
Zjazd km 0+631.74
Zjazd km 0+666.63
6,4m
5,0m
3,0m
8,0m
4,5m
5,9m
4,0m
5,5m
0,75m
8,1m
2m
5,8m
7,8m
7,5m
2,9m
R3,0m
11,2m
15,8m
5,4m
7,4m
5,0m
7,0m
219/1
218/3
448/1
77/1
80/1
219/27
219/29
219/30
128/2
80/14

366/3	Nr. działek przeznaczonych pod inwestycje
☐	Zakres planowanej inwestycji
🟩	Granica pasa drogowego
☐	Oś drogi
☐	Oś zjazdów
▨	Naw. drogi TYP 1
▨	Naw. drogi TYP 2
▨	Naw. drogi TYP 3
■	Poszerzenie jezdni
☐	Naw. wysepek + zatoki
▨	Naw. zjazdów i dojść do posesji z grafitowej brukowej kostki betonowej 8cm
☐	Projektowany krawężnik najazdowy
☐	Krawędź nawierzchni bitumicznej
☐	Krawędź nawierzchni pobocza

PLAN ORIENTACYJNY 1:25 000

Łagówek
Łagów

USŁUGI INŻYNIERSKIE MARCIN MARCHLEWSKI
66–200 ŚWIEBODZIN, UL. PARTYZANCKA 9B
NIP 927–182–81–06
E–MAIL: UI.MARCHLEWSKI@GMAIL.COM
TEL. 508 355 848

TEMAT:
PRZEBUDOWA DROGI POWIATOWEJ NR 1236F I 1221F NA ODCINKU ŁAGÓW – SIENIAWA 9KIERUNEK WIELOWIEŚ) DO GRANICY POWIATU

INWESTOR:
POWIAT ŚWIEBODZIŃSKI
UL. KOLEJOWA 2, 66–200 ŚWIEBODZIN

NAZWA RYSUNKU:

STAŁA ORGANIZACJA RUCHU

OPRACOWAI:	UPRAWNIENIA	DATA	PODPIS
mgr inż MARCIN MARCHLEWSKI BRANZA DROGOWA	SPEC. DROGOWA	CZERWIEC 2025R.	
FAZA PROJEKTU	SKALA		
PROJEKT BUDOWLANY	1:500		rys. nr. 1
UMOWA:	DG.273.14.2024.MJ Z DNIA 05.03.2024R.		