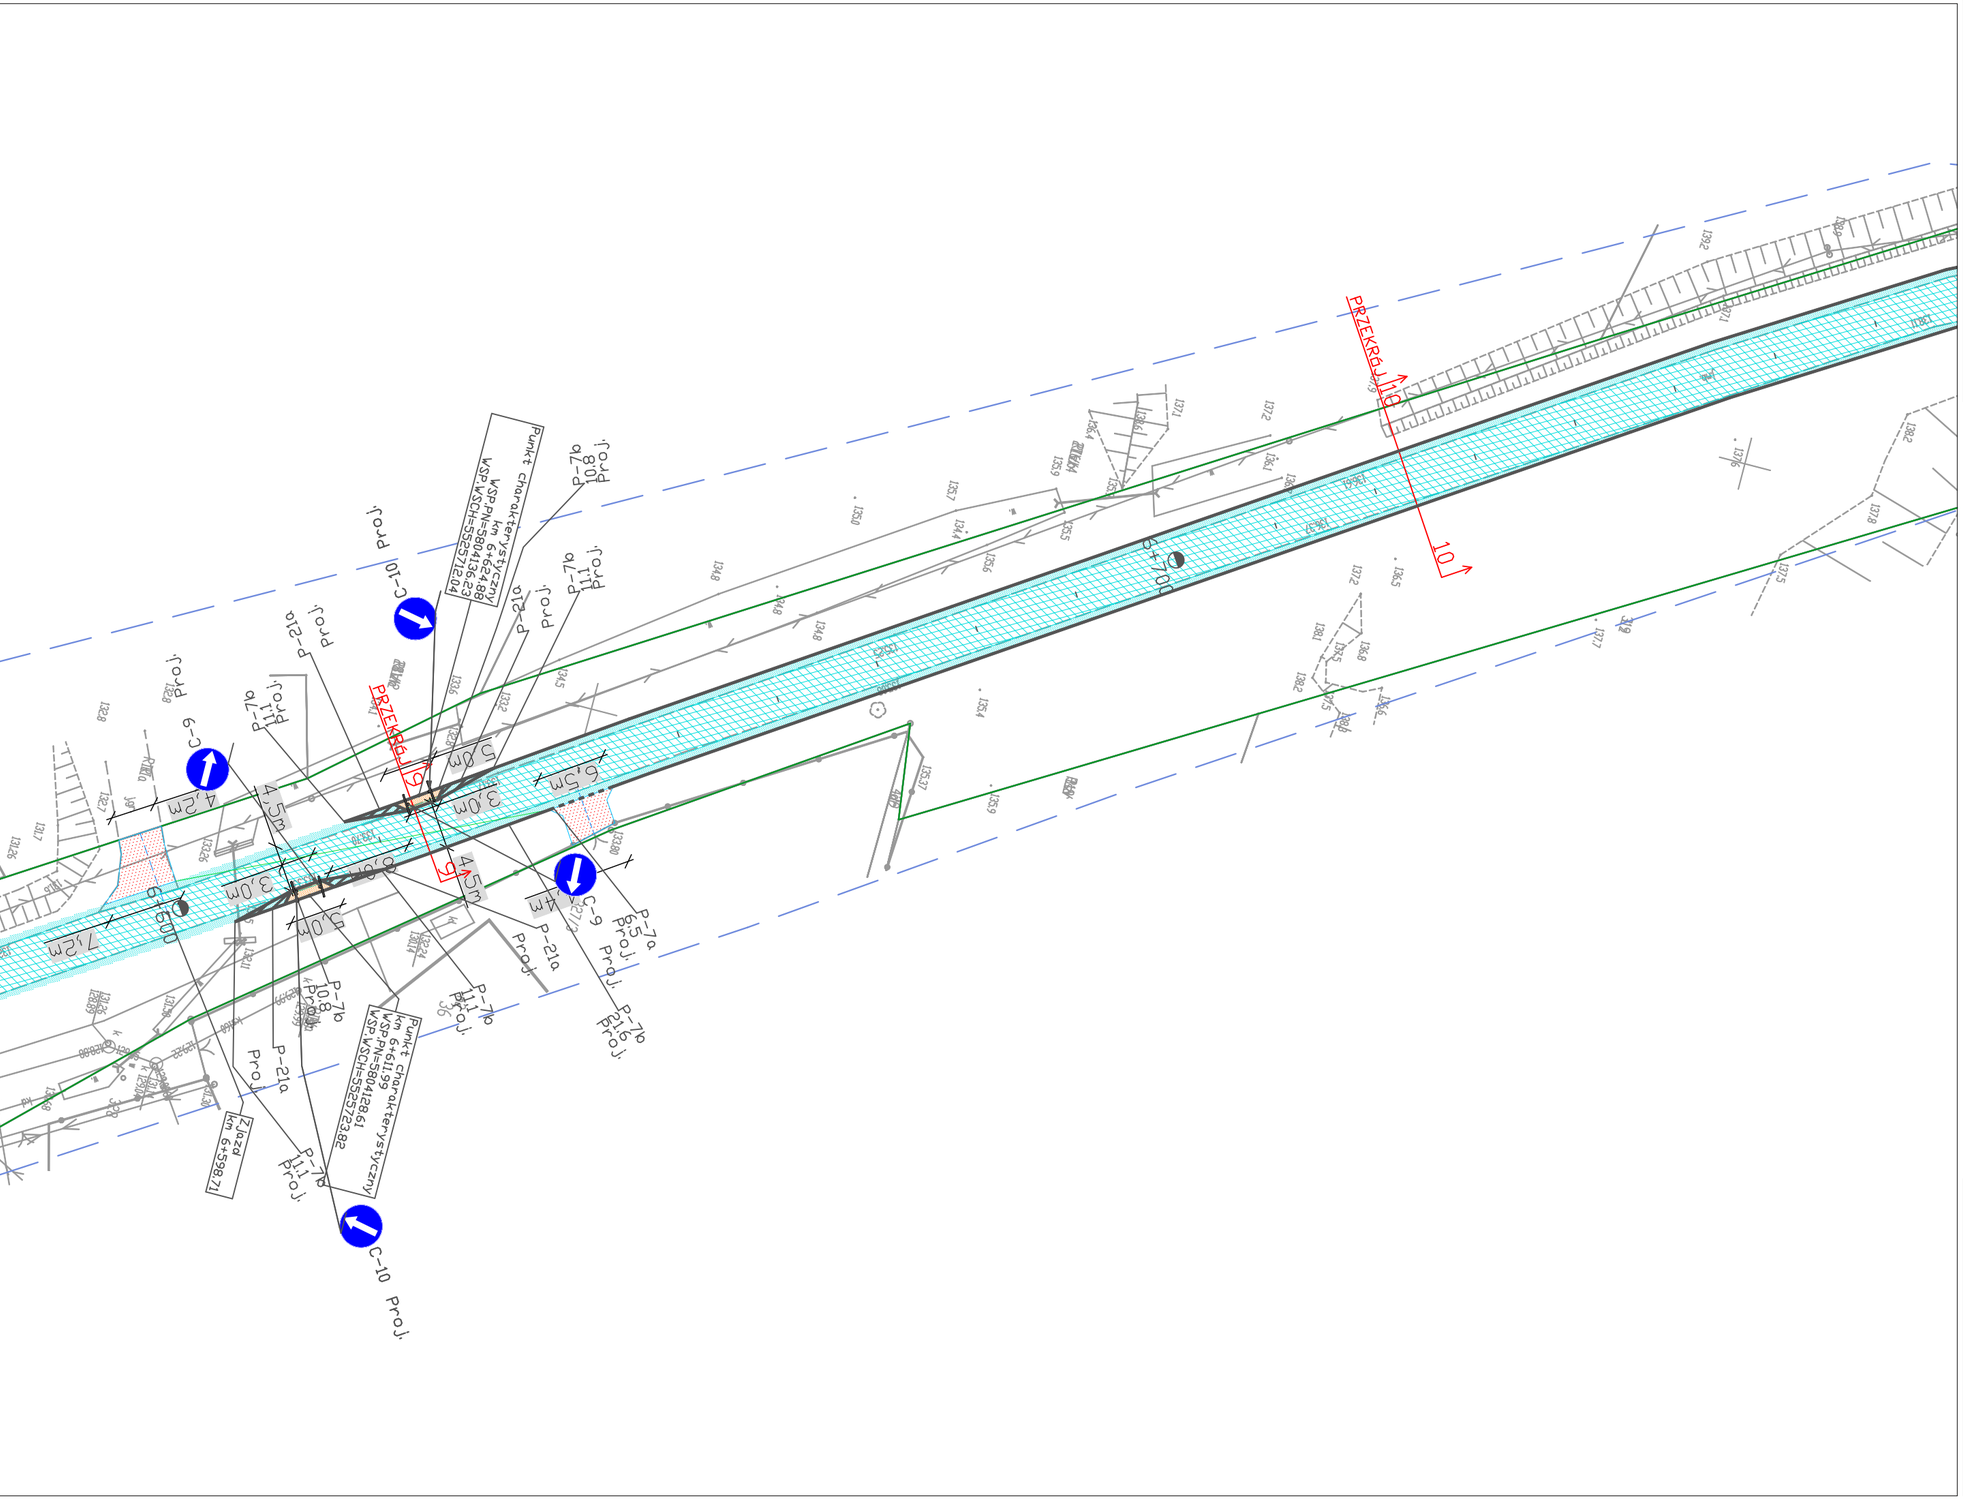

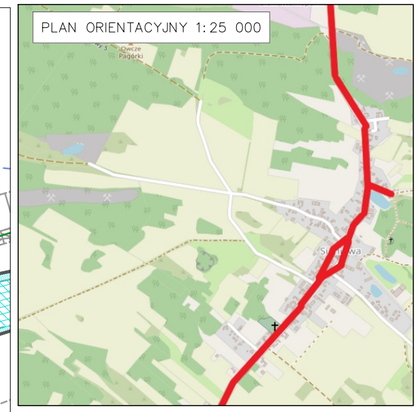

USŁUGI INŻYNIERSKIE MARCIN MARCHLEWSKI

USŁUGI INŻYNIERSKIE MARCIN MARCHLEWSKI
66-200 ŚWIEBODZIN, UL. PARTYZANCKA 9B
NIP 927-182-81-06
E-MAIL: UI.MARCHLEWSKI@GMAIL.COM
TEL. 508 355 848

TEMAT:
PRZEBUDOWA DROGI POWIATOWEJ NR 1236F I 1221F NA ODCINKU ŁAGÓW – SIENIAWA 9KIERUNEK WIELOWIEŚ) DO GRANICY POWIATU

INWESTOR: POWIAT ŚWIEBODZIŃSKI
UL. KOLEJOWA 2, 66-200 ŚWIEBODZIN

NAZWA RYSUNKU:
STAŁA ORGANIZACJA RUCHU

OPRACOWAŁ:	UPRAWNIENIA	DATA	PODPIS
mgr inż MARCIN MARCHLEWSKI BRANŻA DROGOWA	SPEC. DROGOWA	CZERWIEC 2025R.	
FAZA PROJEKTU	SKALA		
PROJEKT BUDOWLANY	1:500		rys. nr. 9
UMOWA:	DG.273.14.2024.MJ Z DNIA 05.03.2024R.		