




Przekrój 1-1
Nawierzchnia typ 1
Skala 1:50

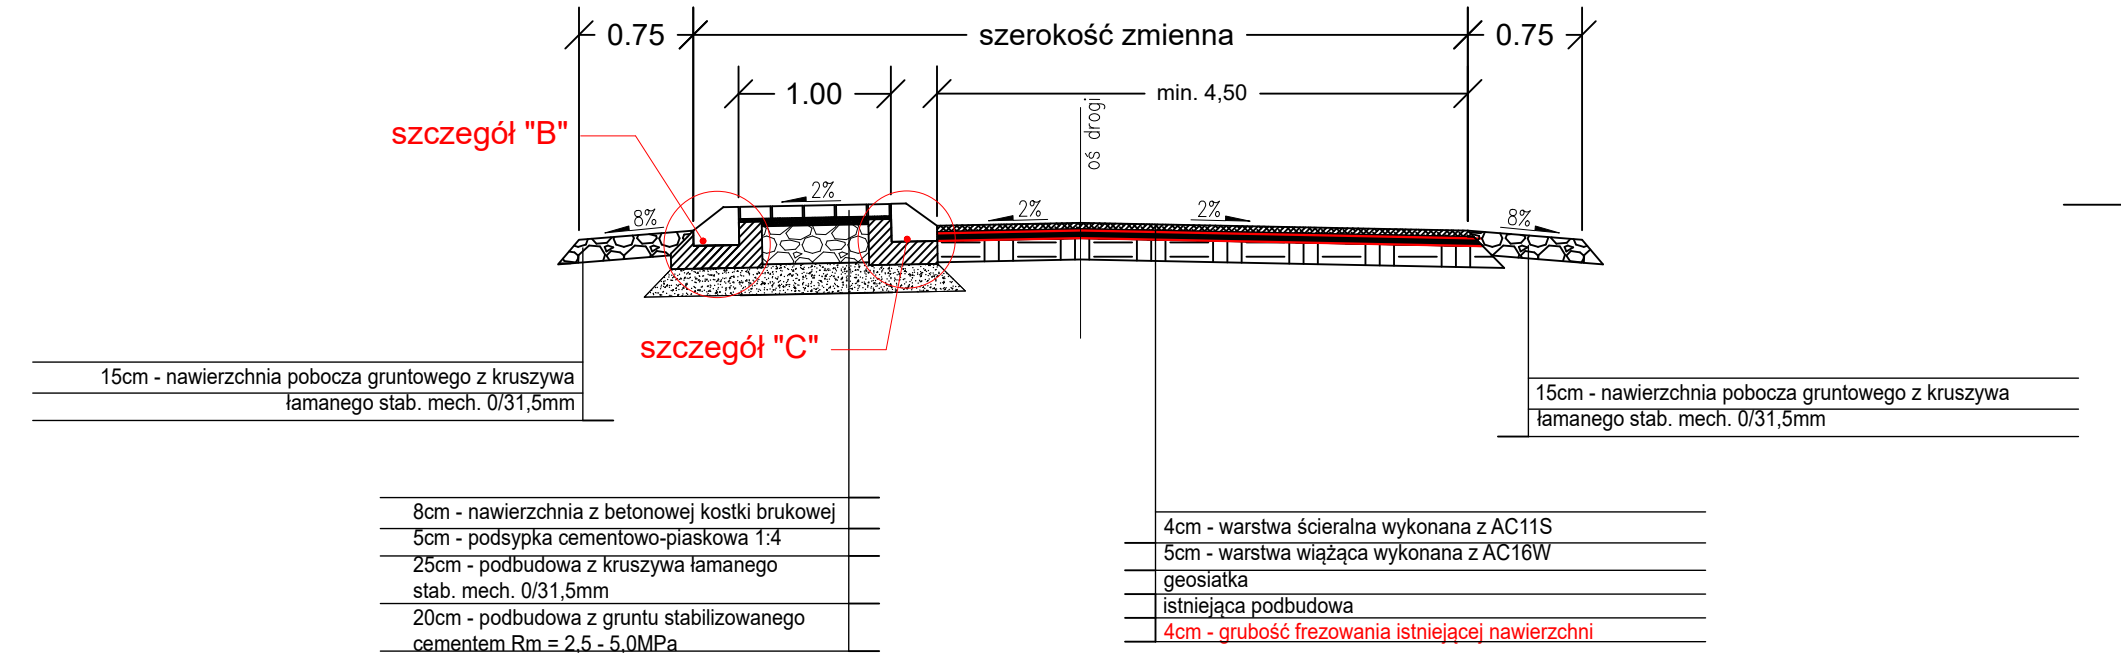


Przekrój 3-3
Nawierzchnia typ 1 + zjazd
Skala 1:50

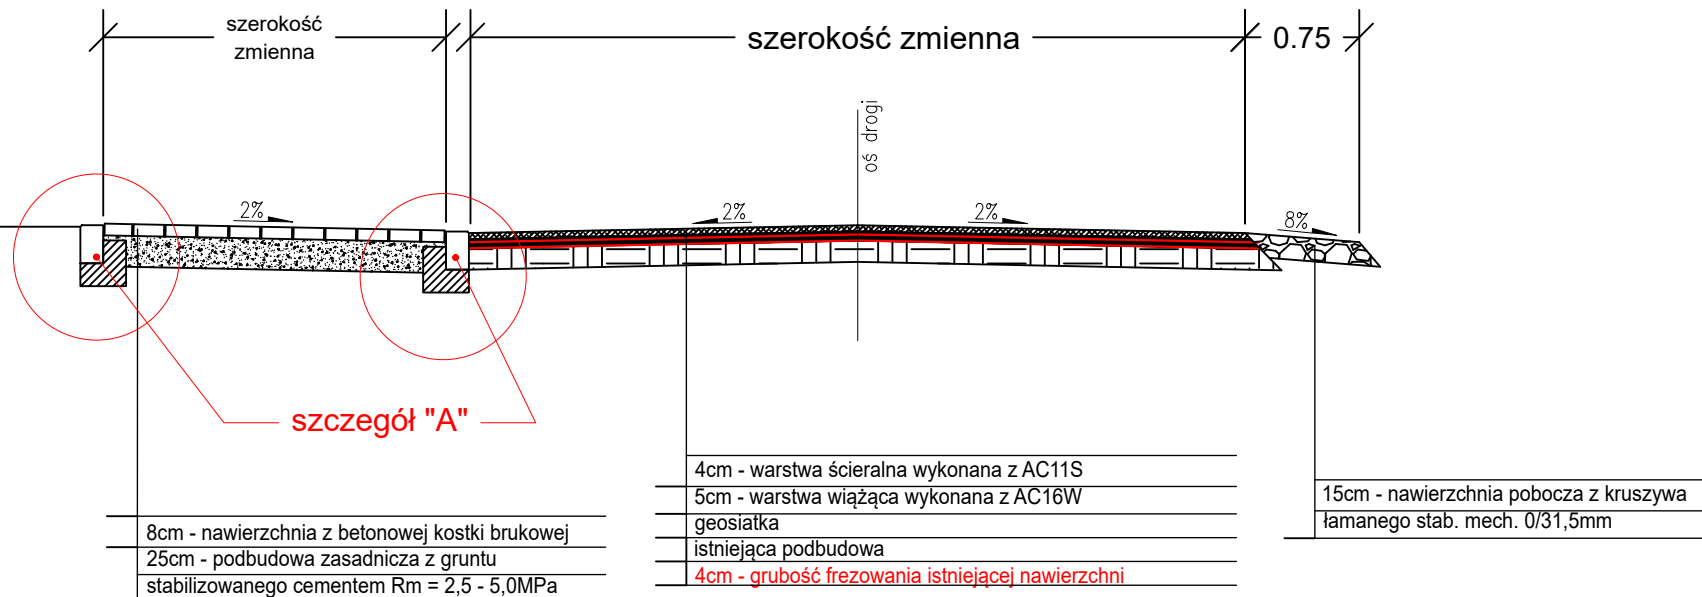


Przekrój 5-5
Nawierzchnia typ 2 + zwężenie
Skala 1:50

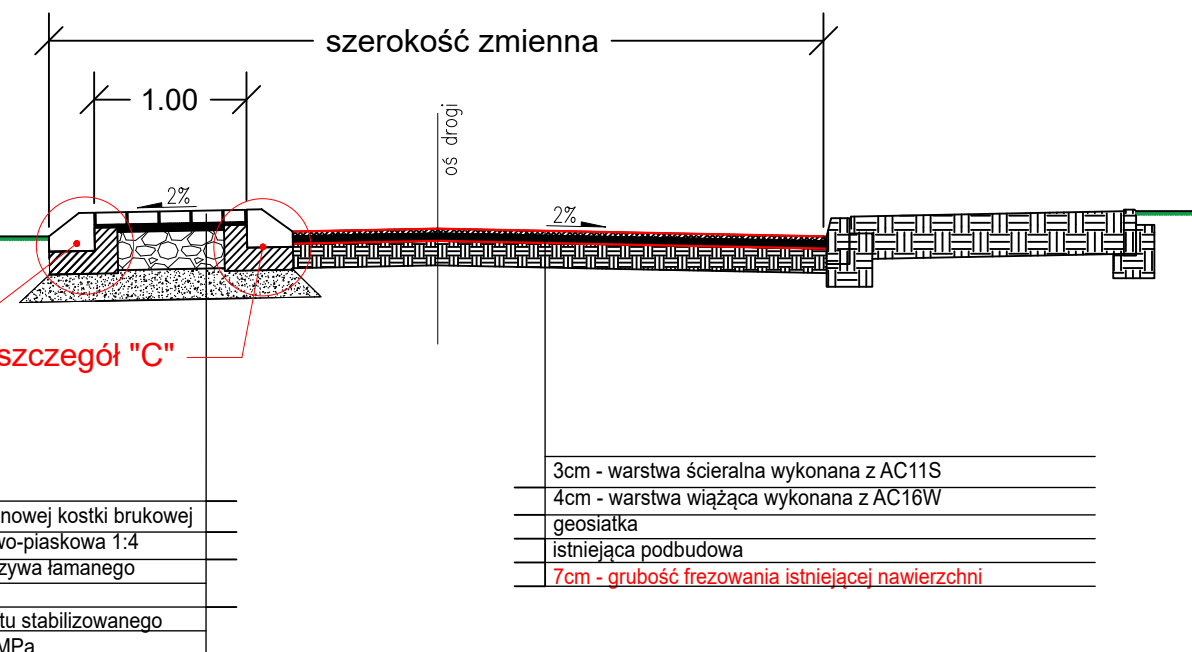


Przekrój 7-7
Nawierzchnia typ 3
Skala 1:50

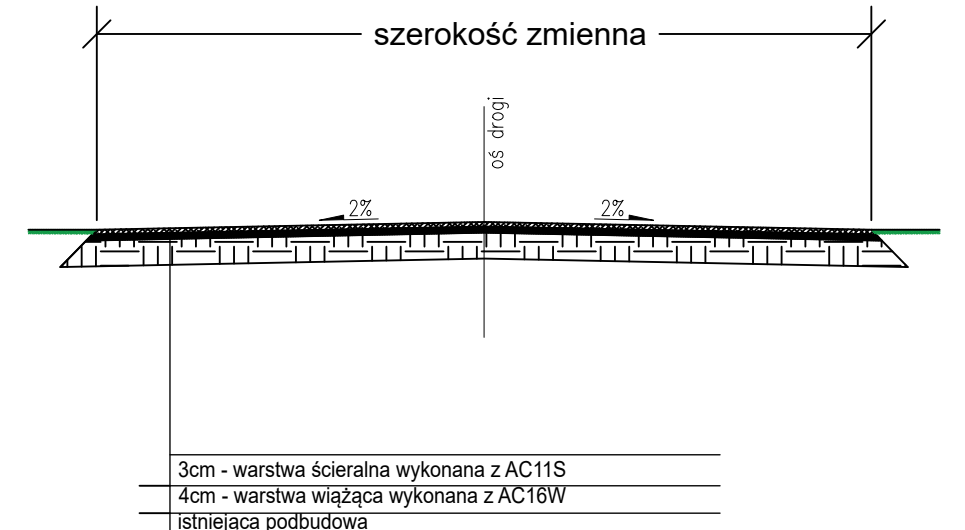


Przekrój 9-9
Nawierzchnia typ 1 od km 0+000,00 do km 0+000,00 + zwężenie + poszerzenie jezdni
Skala 1:50

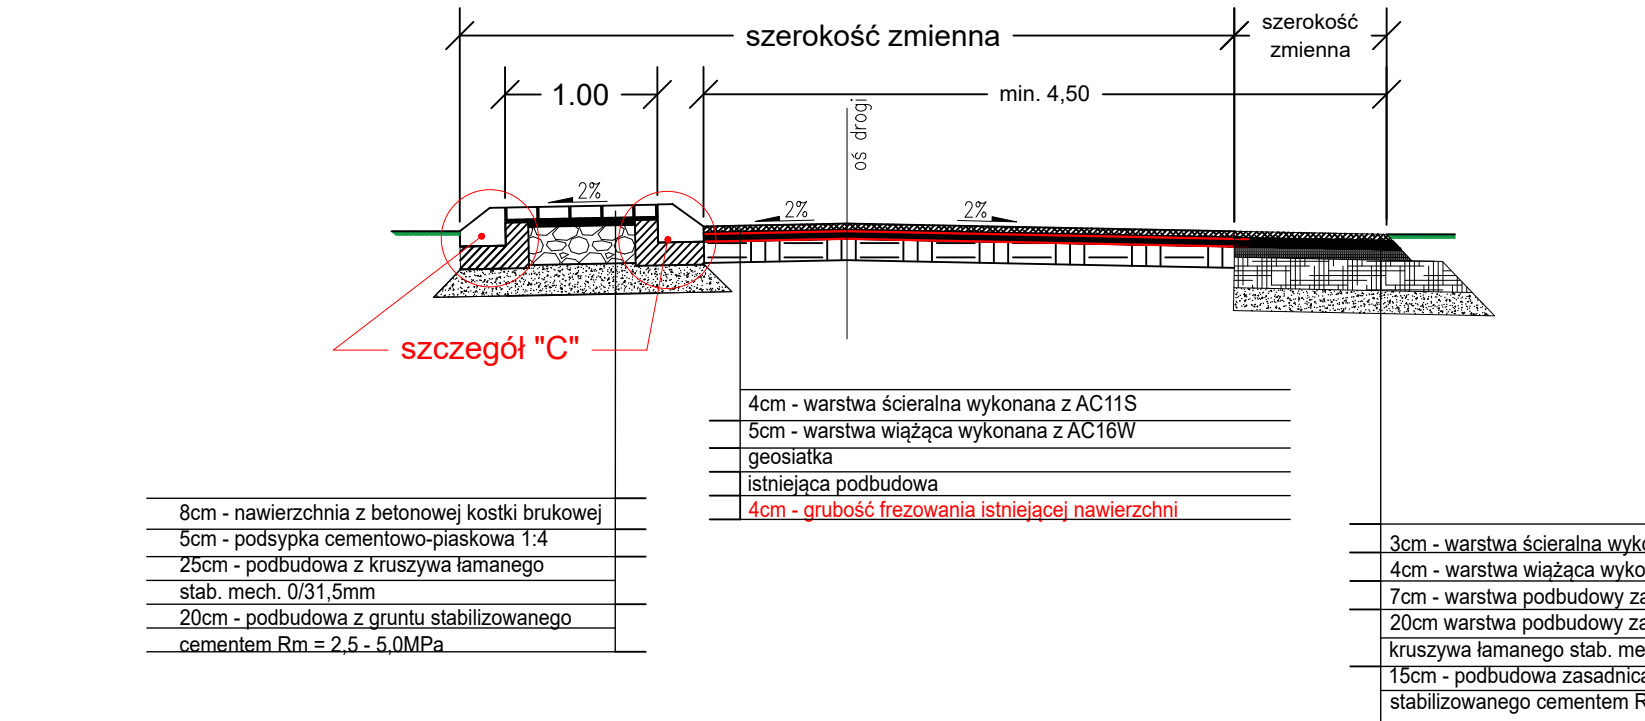


SZCZEGÓŁ "A"
Skala 1:10

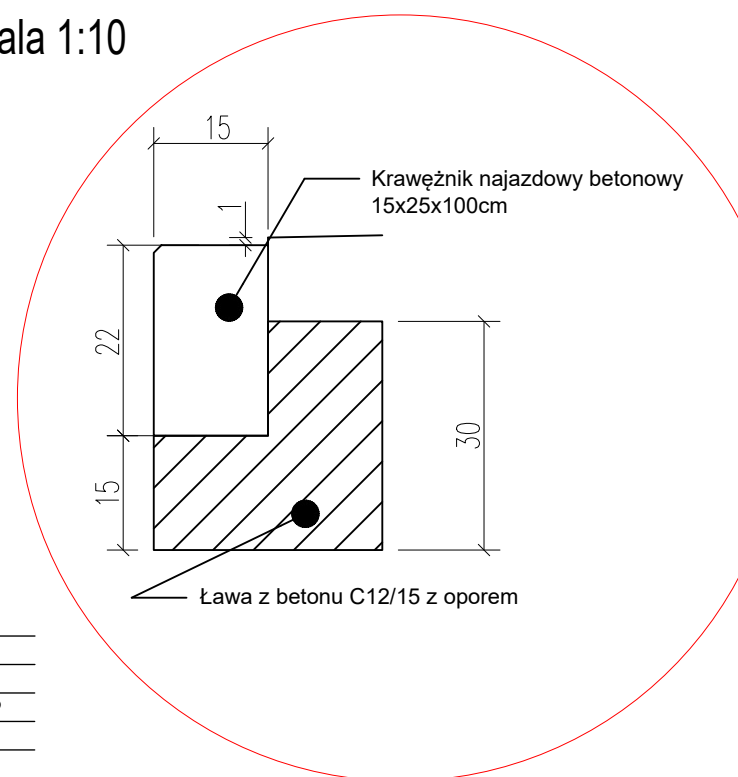


SZCZEGÓŁ "B"
Skala 1:10

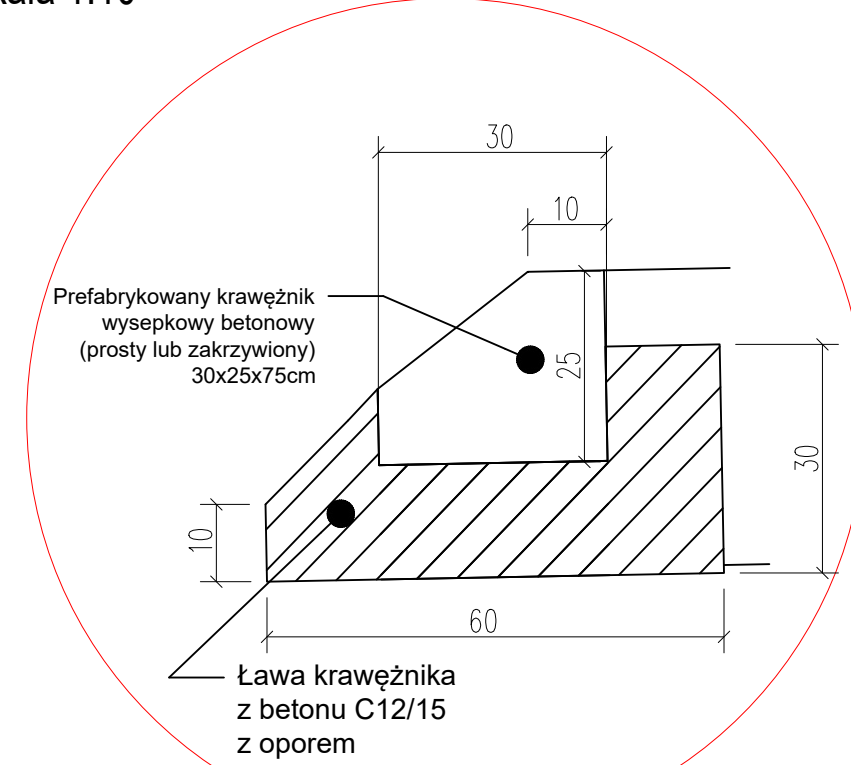


Połączenie z istniejącą nawierzchnią
Skala 1:50

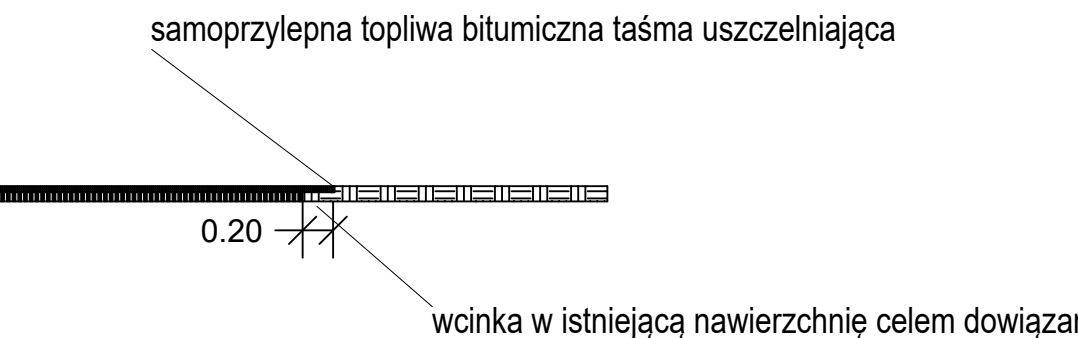


Przekrój 2-2
Nawierzchnia typ 1
Skala 1:50

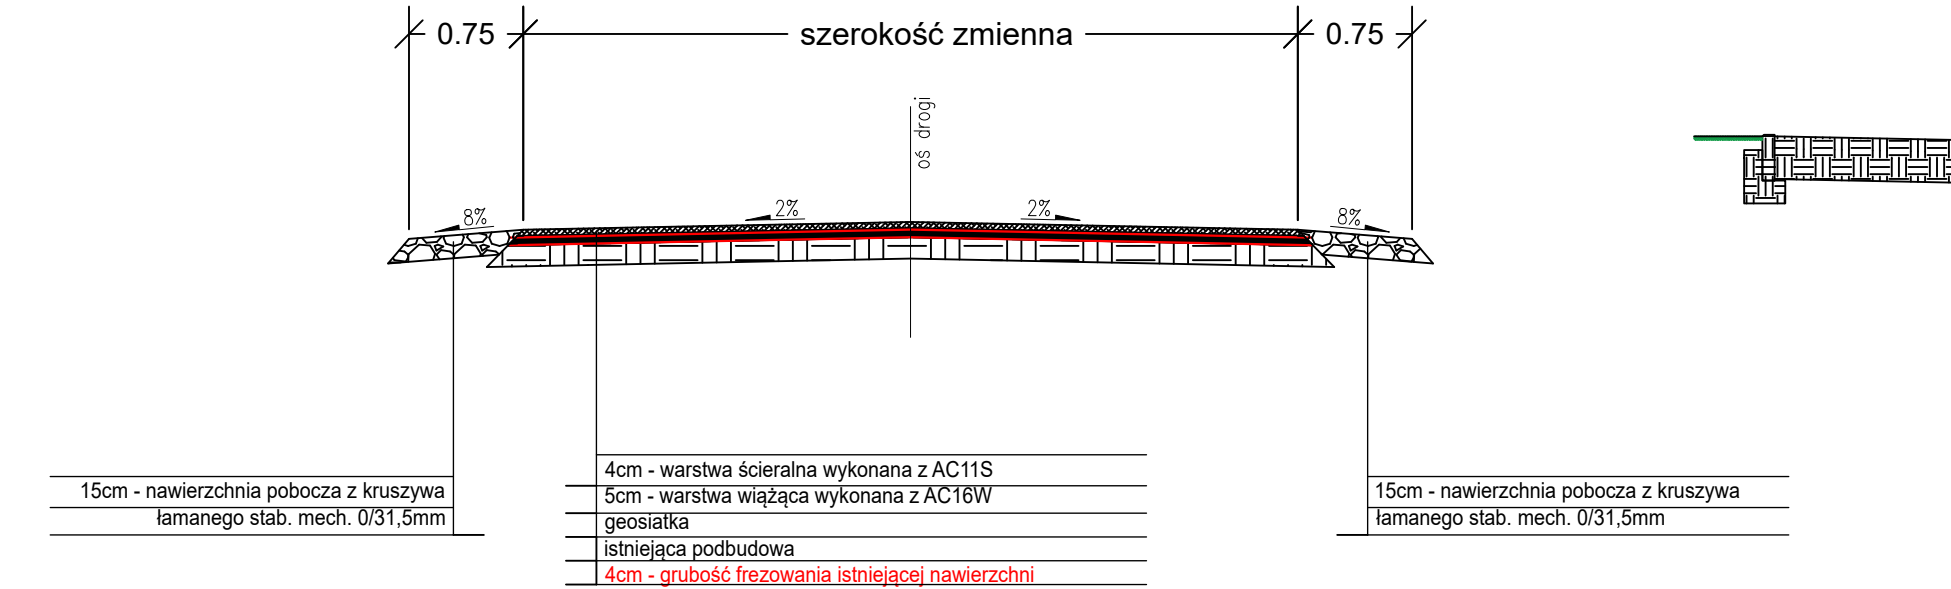


Przekrój 4-4
Nawierzchnia typ 2 + wzmocnienie przystanku
Skala 1:50

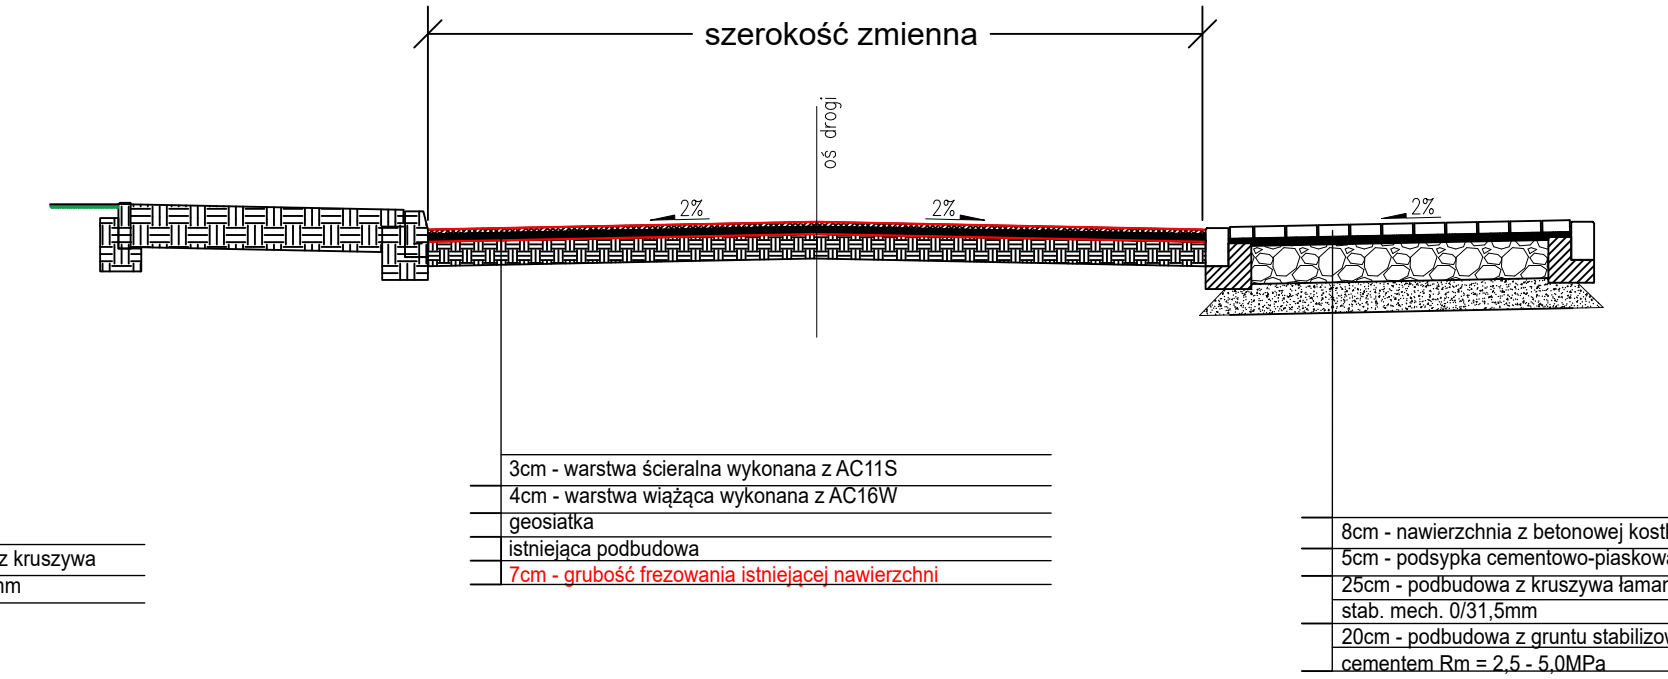


Przekrój 6-6
Nawierzchnia typ 2 + zjazd
Skala 1:50

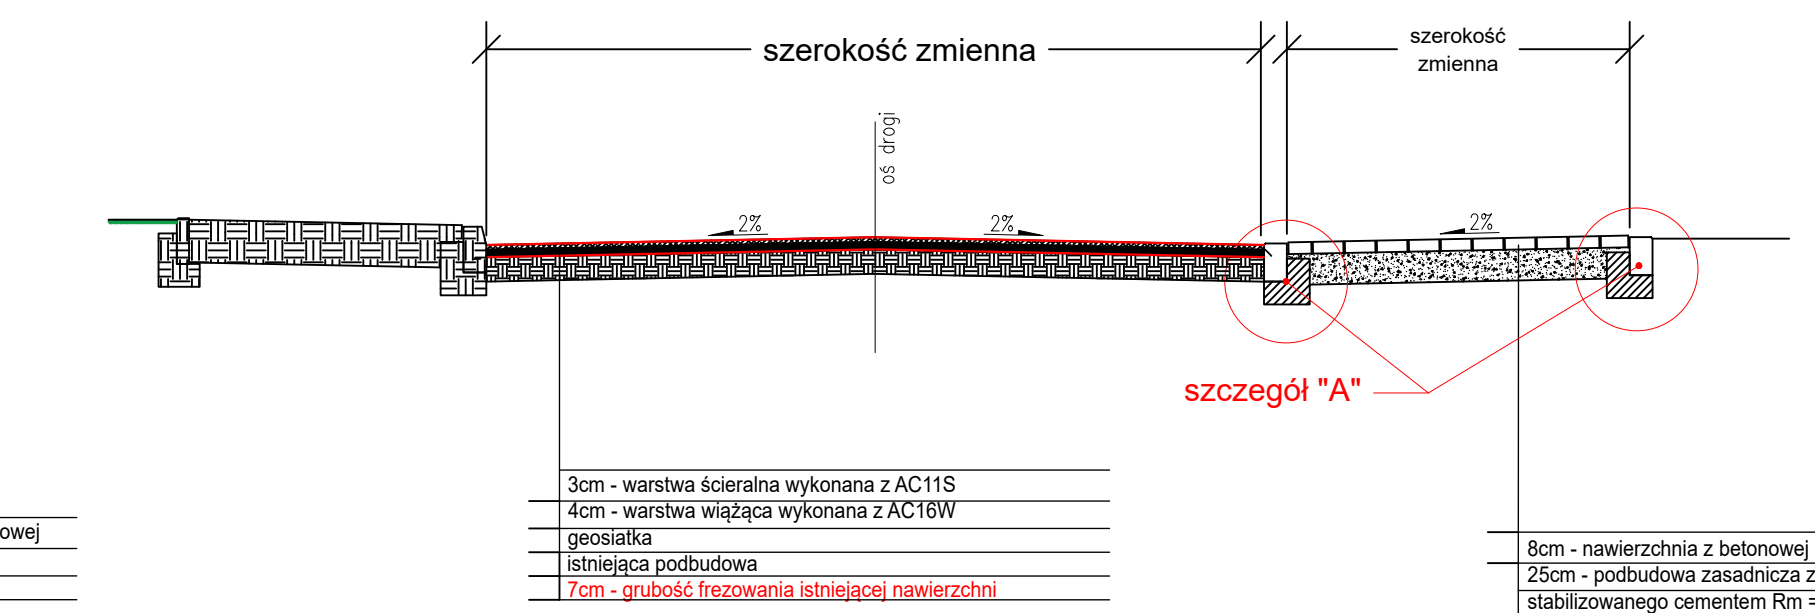


Przekrój 8-8
Nawierzchnia typ 2 + poszerzenie
Skala 1:50

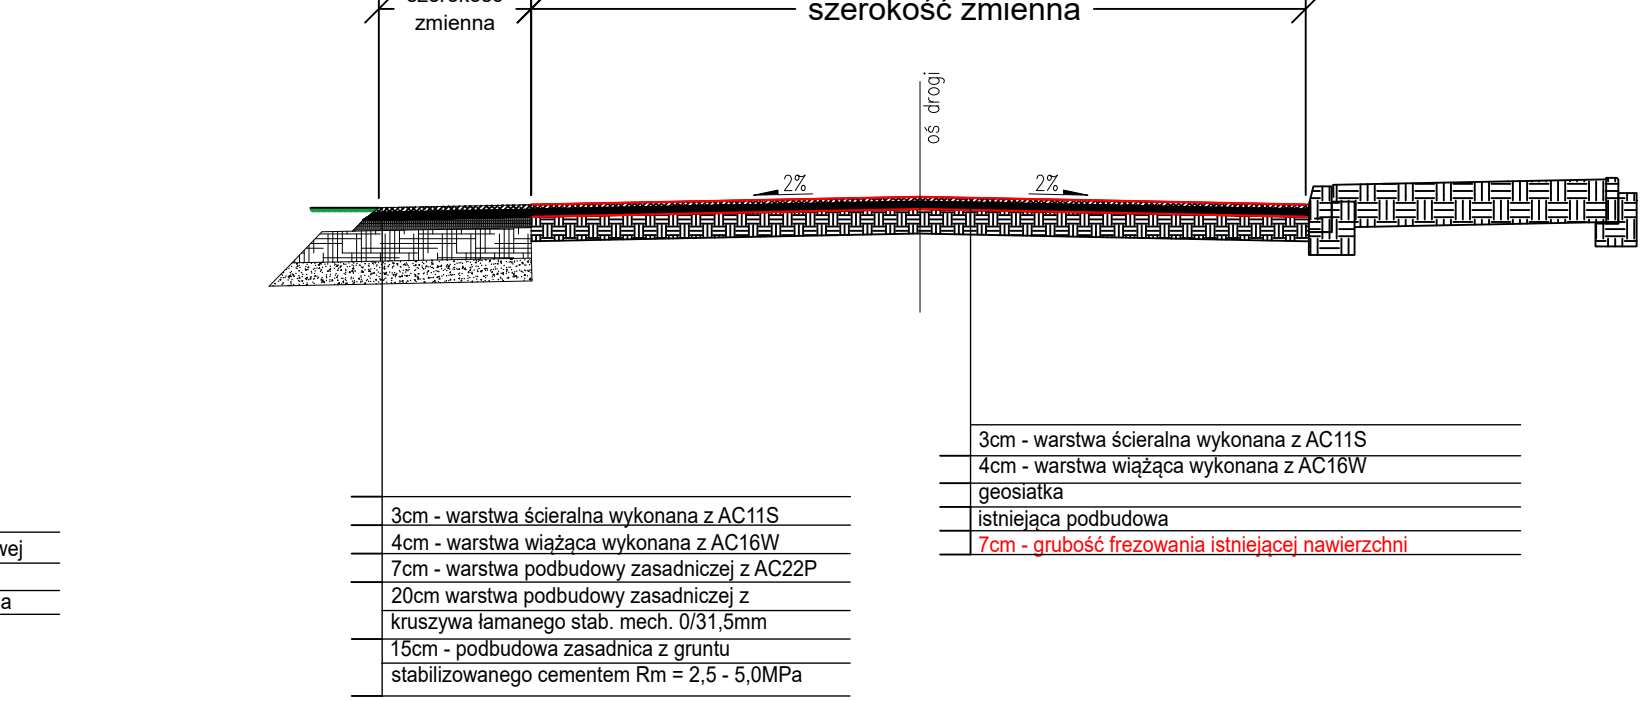

Przekrój 10-10
Nawierzchnia typ 1 + poszerzenie
Skala 1:50

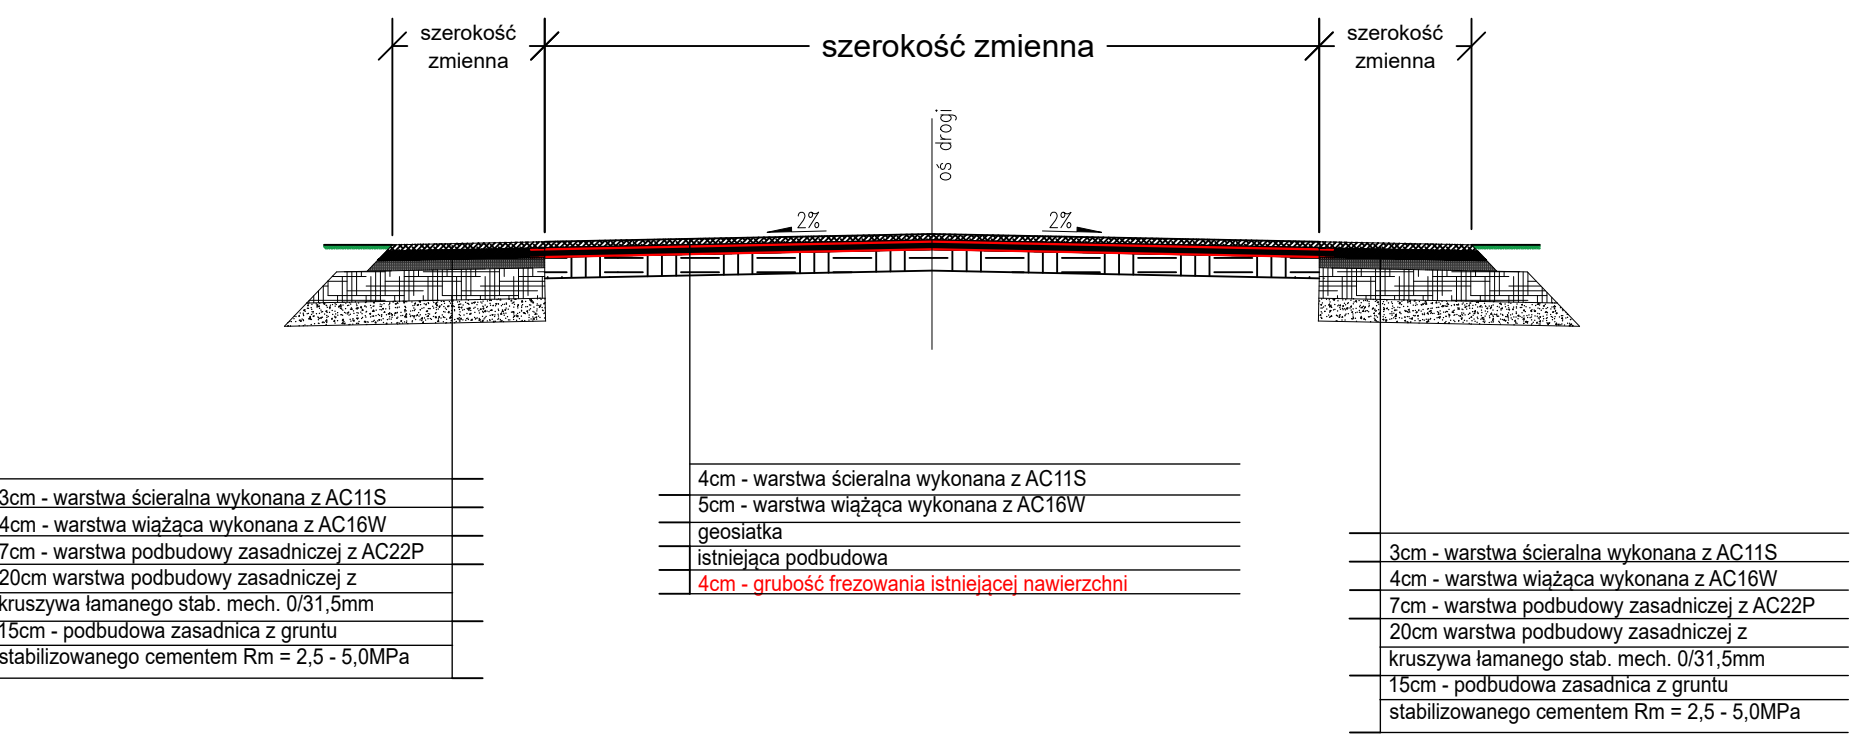

SZCZEGÓŁ "C"
Skala 1:10

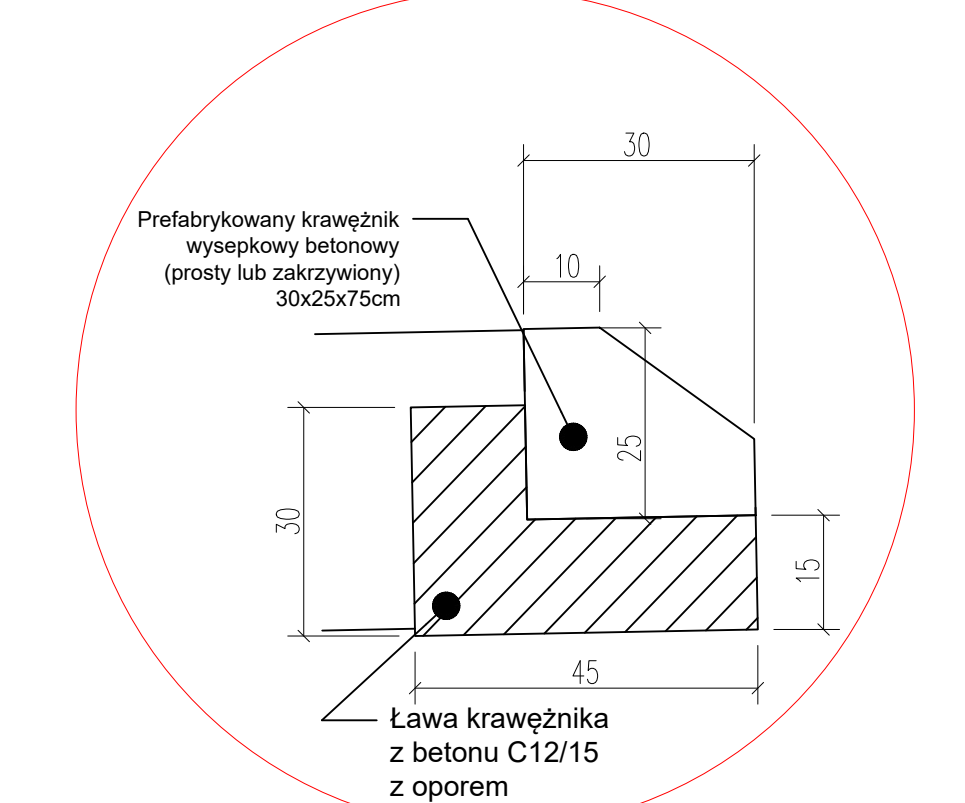

 USŁUGI INŻYNIERSKIE MARCIN MARCHLEWSKI		USŁUGI INŻYNIERSKIE MARCIN MARCHLEWSKI 66-200 ŚWIEBODZIN, UL. PARTYZANCKA 9B NIP 927-182-81-06 E-MAIL: U.MARCHLEWSKI@GMAIL.COM TEL. 508 355 848	
TEMAT: PRZEBUDOWA DRUGI POWIATOWEJ NR 1236F I 1231F NA ODCINKU ŁĄGÓW - SIENIAWA (KIERUNEK WIELOWIEŚ) DO GRANICY POWIATU		INWESTOR: POWIAT ŚWIEBODZIŃSKI UL. KOLEJOWA 2, 66-200 ŚWIEBODZIN	
NAZWA RYSUNKU: PRZESKROJE NORMALNE + SZCZEGÓŁY			
OPRACOWAŁ BRANŻA DROGOWA	UPRZĄDNIENIA SPEC. DROGOWA	DATA CZERWIEC 2020R.	PODPIS
FAZA PROJEKTU PROJEKT BUDOWLANY	SKALA 1:500		rys. nr. 13
UMOWA:		DG.273.14.2024.MJ. Z DNIA 05.03.2024R.	