


Schemat oznakowania tymczasowego objazdu na czas zamknięcia drogi powiatowej 1225F
Objazd drogami powiatowymi 1223F, 1225F, 1233F oraz drogą krajową nr 92

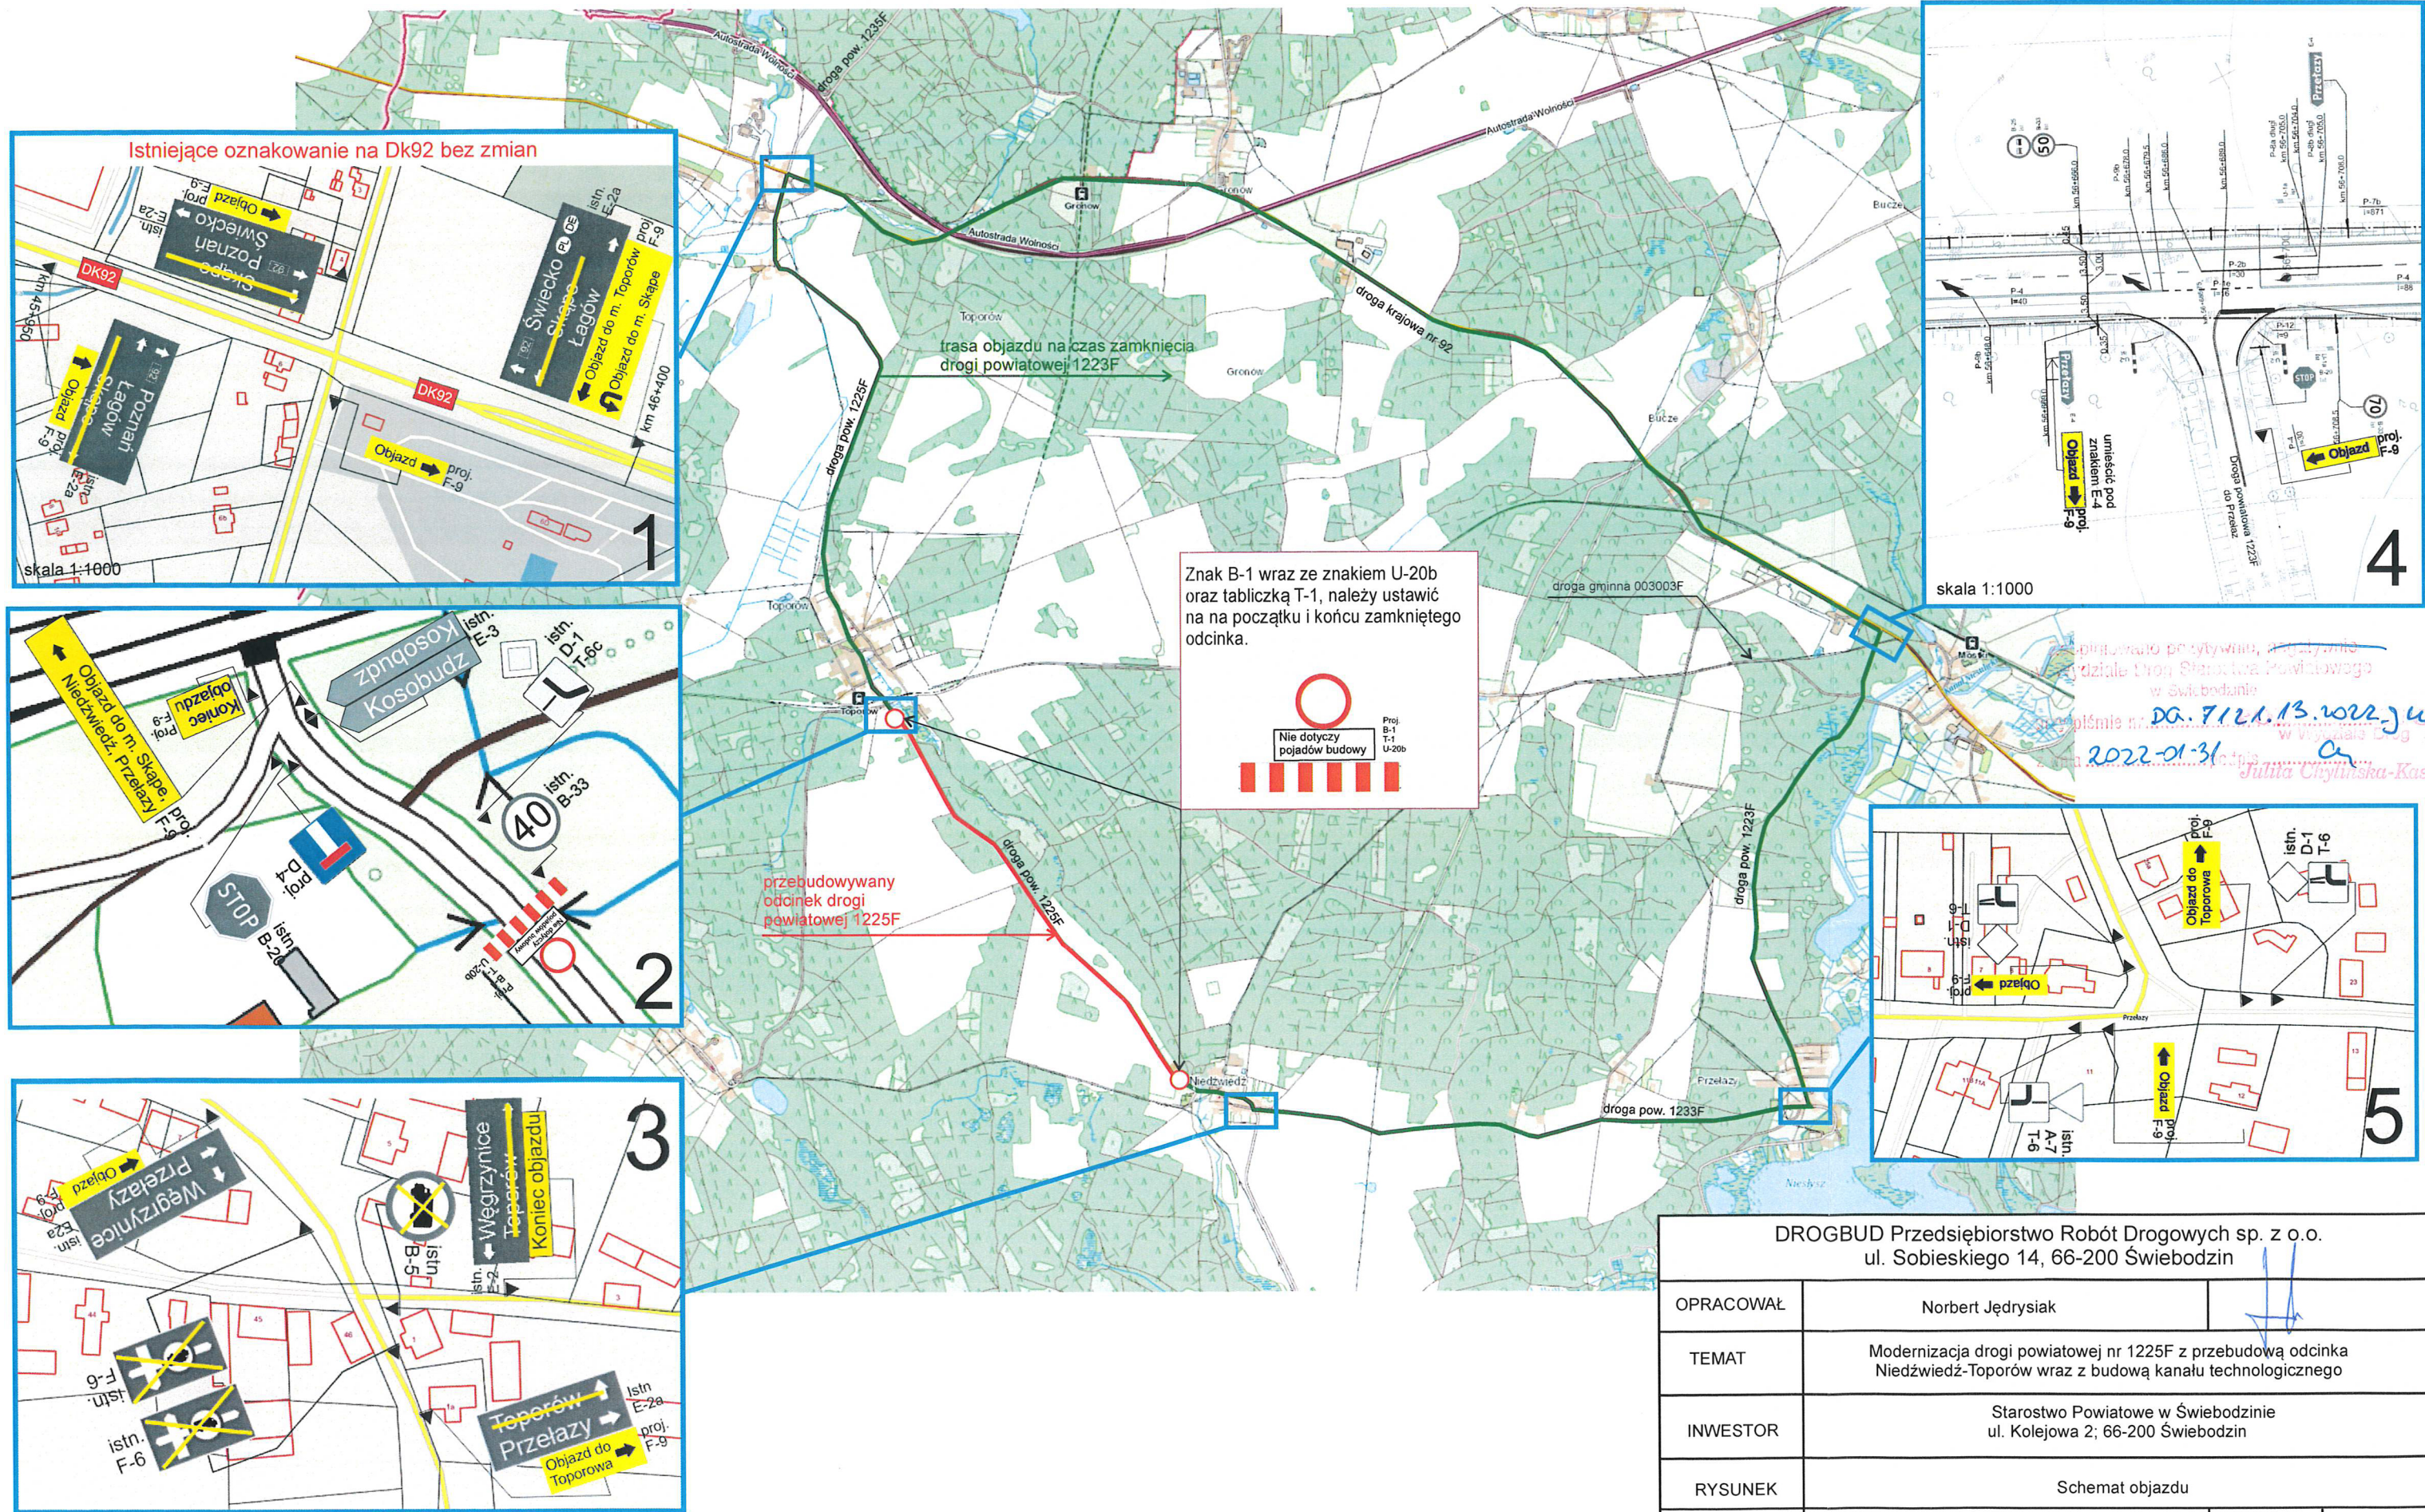

DROGBUD Przedsiębiorstwo Robót Drogowych sp. z o.o. ul. Sobieskiego 14, 66-200 Świebodzin			
OPRACOWAŁ	Norbert Jędrusiak		
TEMAT	Modernizacja drogi powiatowej nr 1225F z przebudową odcinka Niedźwiedź-Toporów wraz z budową kanału technologicznego		
INWESTOR	Starostwo Powiatowe w Świebodzinie ul. Kolejowa 2; 66-200 Świebodzin		
RYСУNEK	Schemat objazdu		
DATA	Styczeń 2022 r.	NUMER RYSUNKU	2