


ZAŁĄCZNIK NR 2
PRZEKRÓJ A-A-
STAN PROJEKTOWANY
SKALA 1:50

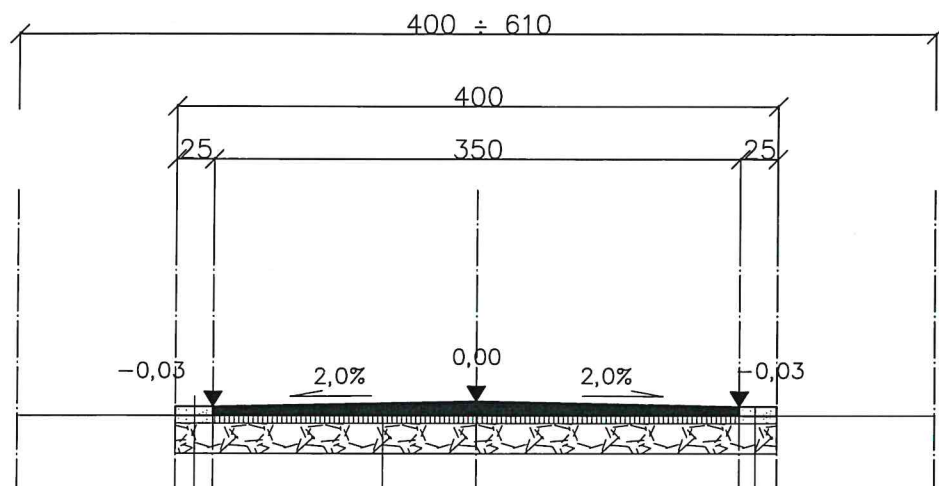

5 cm	NAWIERZCHNIA BITUMICZNA- WARSTWA ŚCIERALNA
3 cm	NAWIERZCHNIA BITUMICZNA- WARSTWA WYRÓWNAWCZA
5 cm	ISTNIEJĄCA USZKODZONA WARSTWA BITUMICZNA
20 cm	ISTNIEJĄCA PODBUDOWA Z KRUSZYWA
33 cm	RAZEM

8 cm	WARSTWA KRUSZYWA - POBOCZE- UZUPEŁNIENIE
5 cm	ISTNIEJĄCA USZKODZONA WARSTWA KRUSZYWA- POBOCZE
20 cm	ISTNIEJĄCA PODBUDOWA Z KRUSZYWA
33 cm	RAZEM

8 cm	WARSTWA KRUSZYWA - POBOCZE- UZUPEŁNIENIE
5 cm	ISTNIEJĄCA WARSTWA KRUSZYWA- POBOCZE
20 cm	ISTNIEJĄCA PODBUDOWA Z KRUSZYWA
33 cm	RAZEM

REFERENT d/s Budownictwa

Rf
mgr inż. Rafał Jurgas

REMONT DROGI GMINNEJ W MIEJSC. MIRKOWICE ORAZ W MIEJSC.
BRONISZOWICE

