

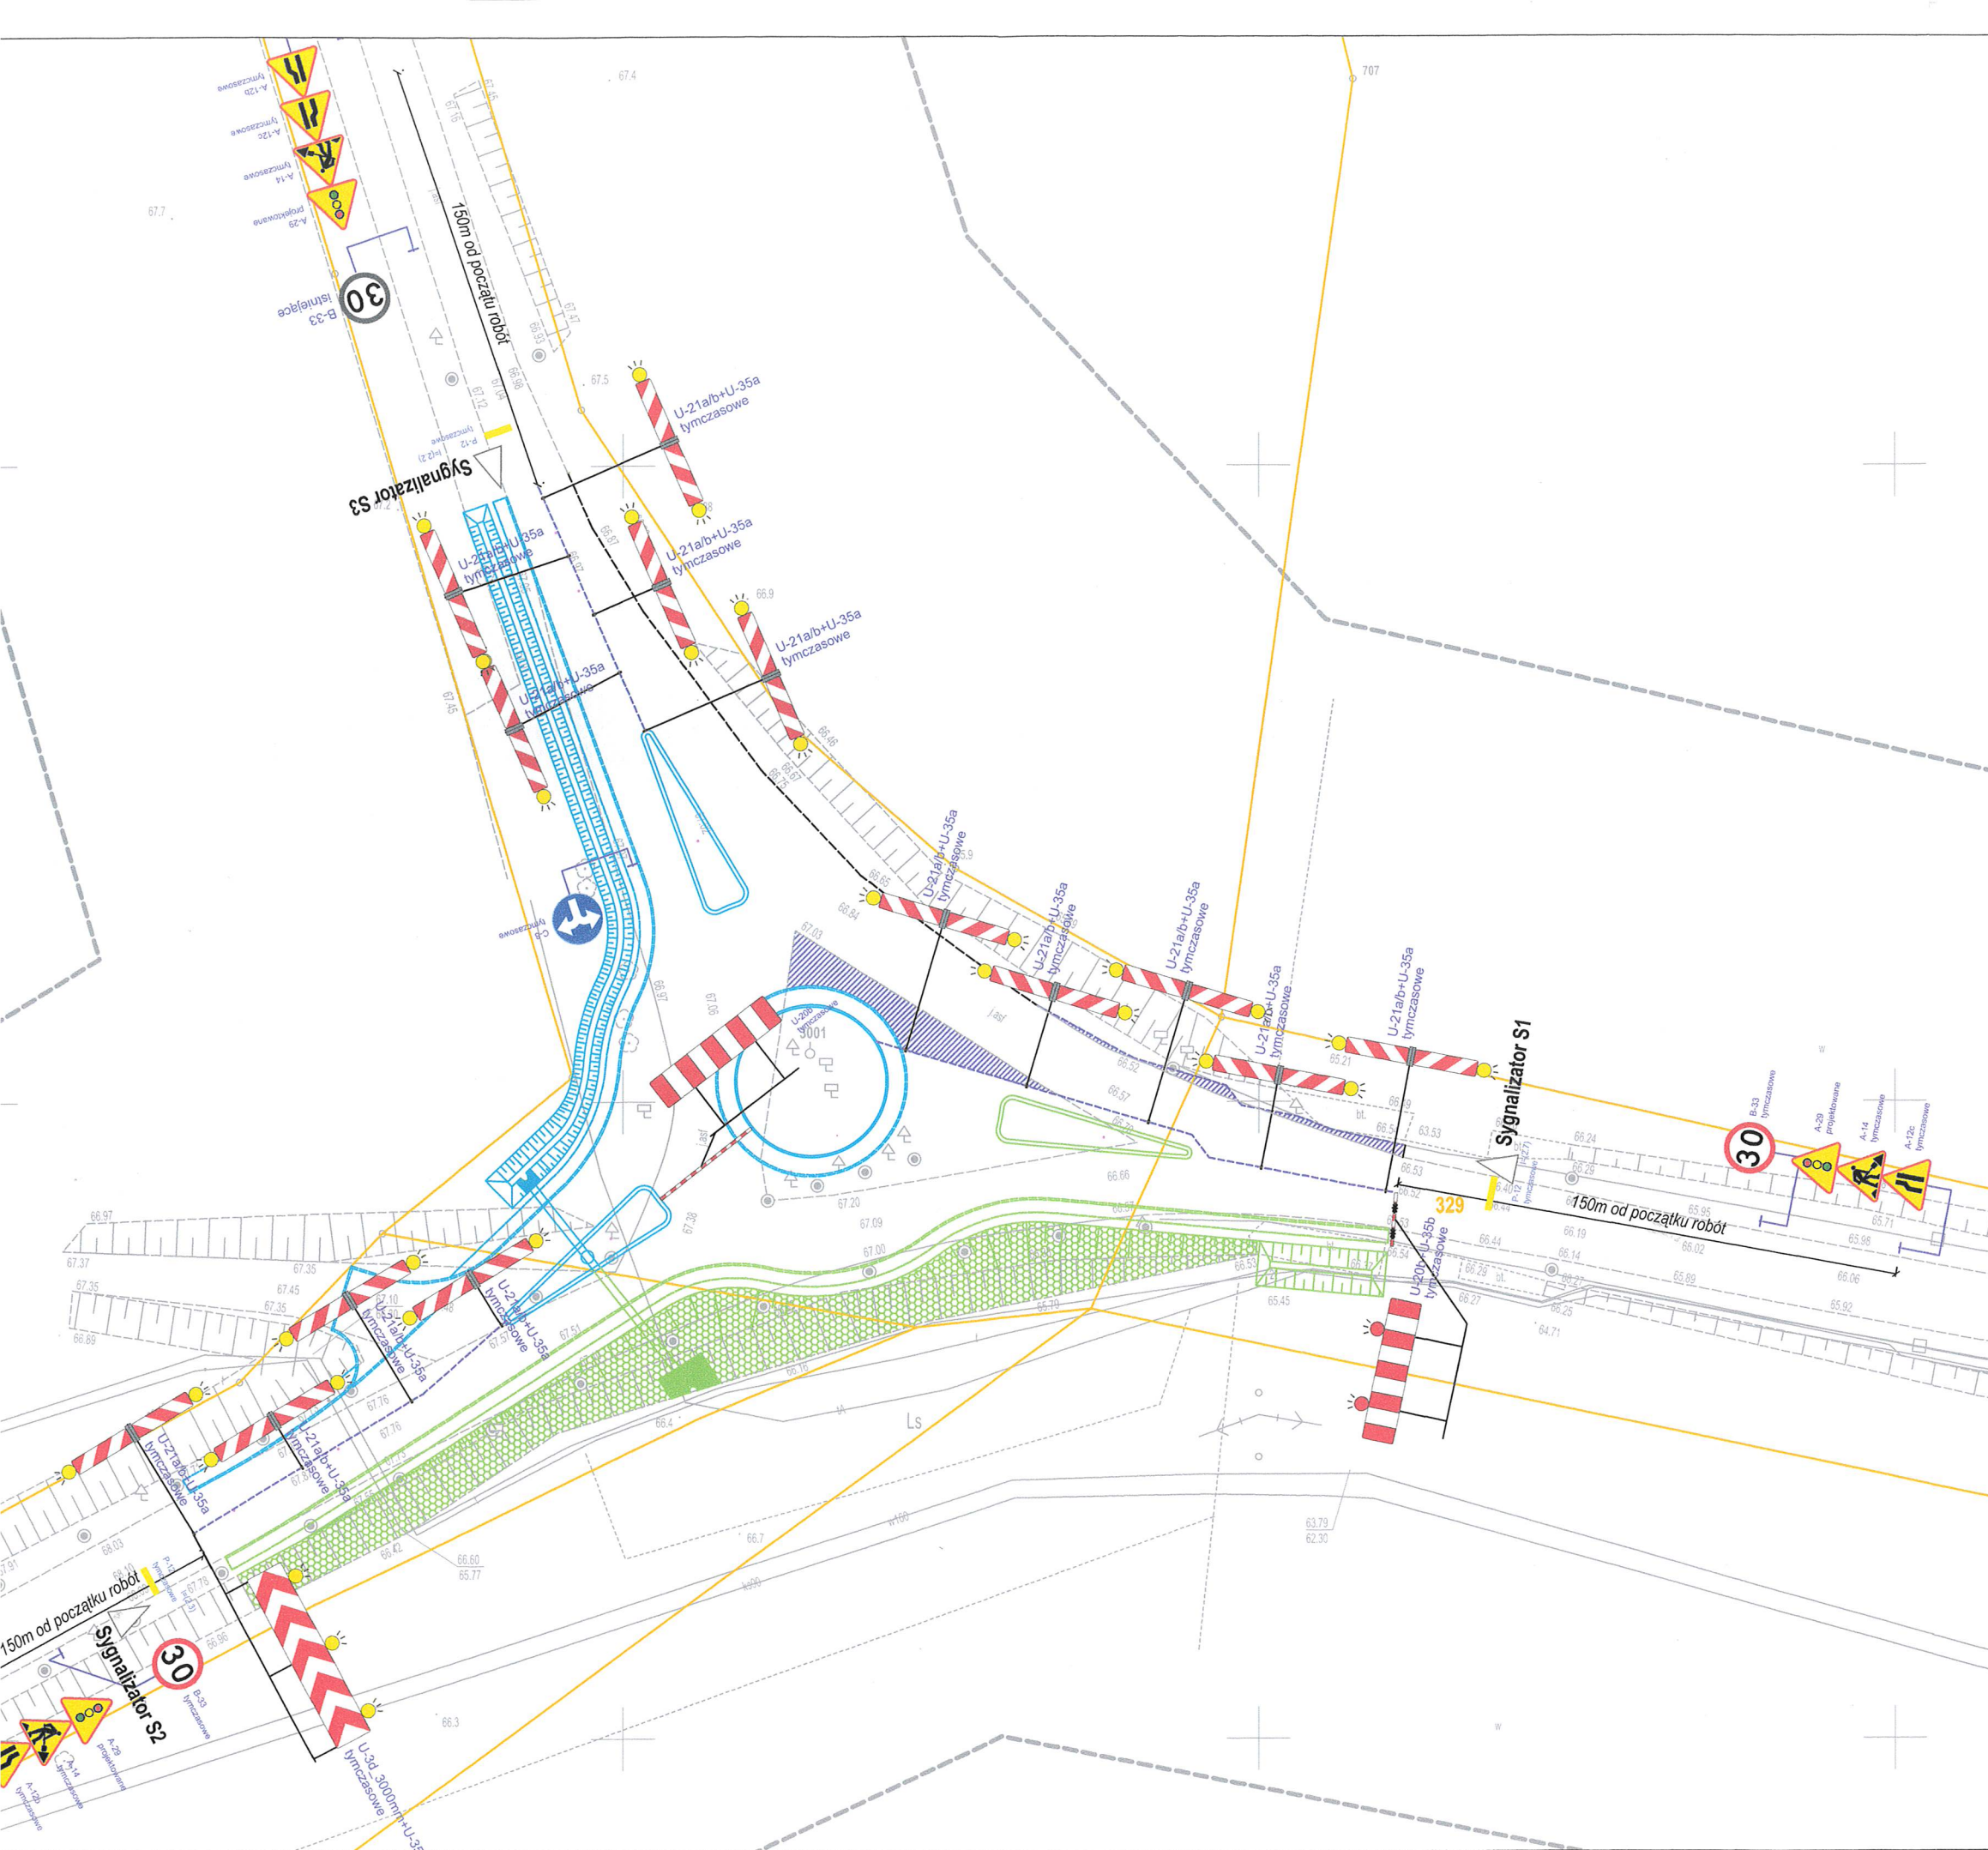


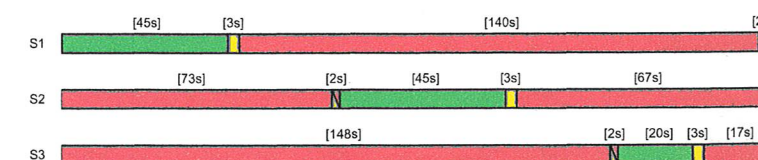

Legenda:

- elementy wykonywane w etapie nr 2
- elementy wykonywane w poprzednich etapach
- poszerzenie wykonane z płyt betonowych lub kruszywa
- tymczasowe oznakowanie pionowe
- tymczasowe elementy bezpieczeństwa ruchu

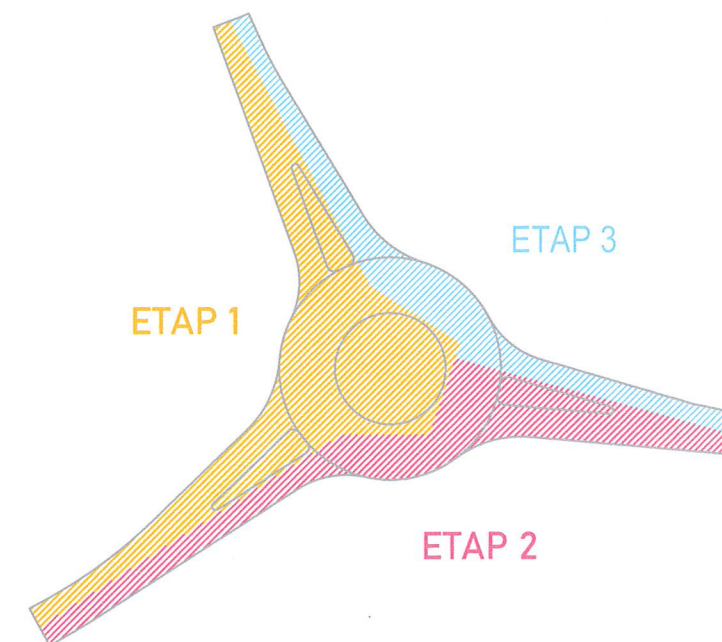

Czas przejazdu przy prędkości 20km/h samochodu dostawczego [do 3,5t] wynosi 25s

PRACOWNIA PROJEKTOWO - USŁUGOWA
ul. OCHŁA-JANUSZA KUSOCIŃSKIEGO 12
66-006 ZIELONA GÓRA

tel. 609 702 911 NIP 9730971778

Nazwa zadania: Przebudowa drogi powiatowej nr 1225F Skąpe - Cibórz
wraz ze skrzyżowaniem z drogą powiatową nr 1227F

Inwestor: ZARZĄD POWIATU ŚWIEBODZIŃSKIEGO
ul. Kolejowa 2; 66-200 Świebodzin

Tytuł rysunku: **PROJEKT CZASOWEJ ORGANIZACJI RUCHU - etap 2 (sygnalizacja)**

PROJEKTANT mgr inż. Jacek Walencki branża drogowa	Uprawnienia: UPRAWNIENIA BUDOWLANE do projektowania i kierowania robotami budowlanymi bez ograniczeń w specjalności drogowej LB5/0121/PWB/19	Data: 01.2024	Podpis:
Faza projektu COR	Skala 1:500	Numer rysunku 2.2b	Numer strony