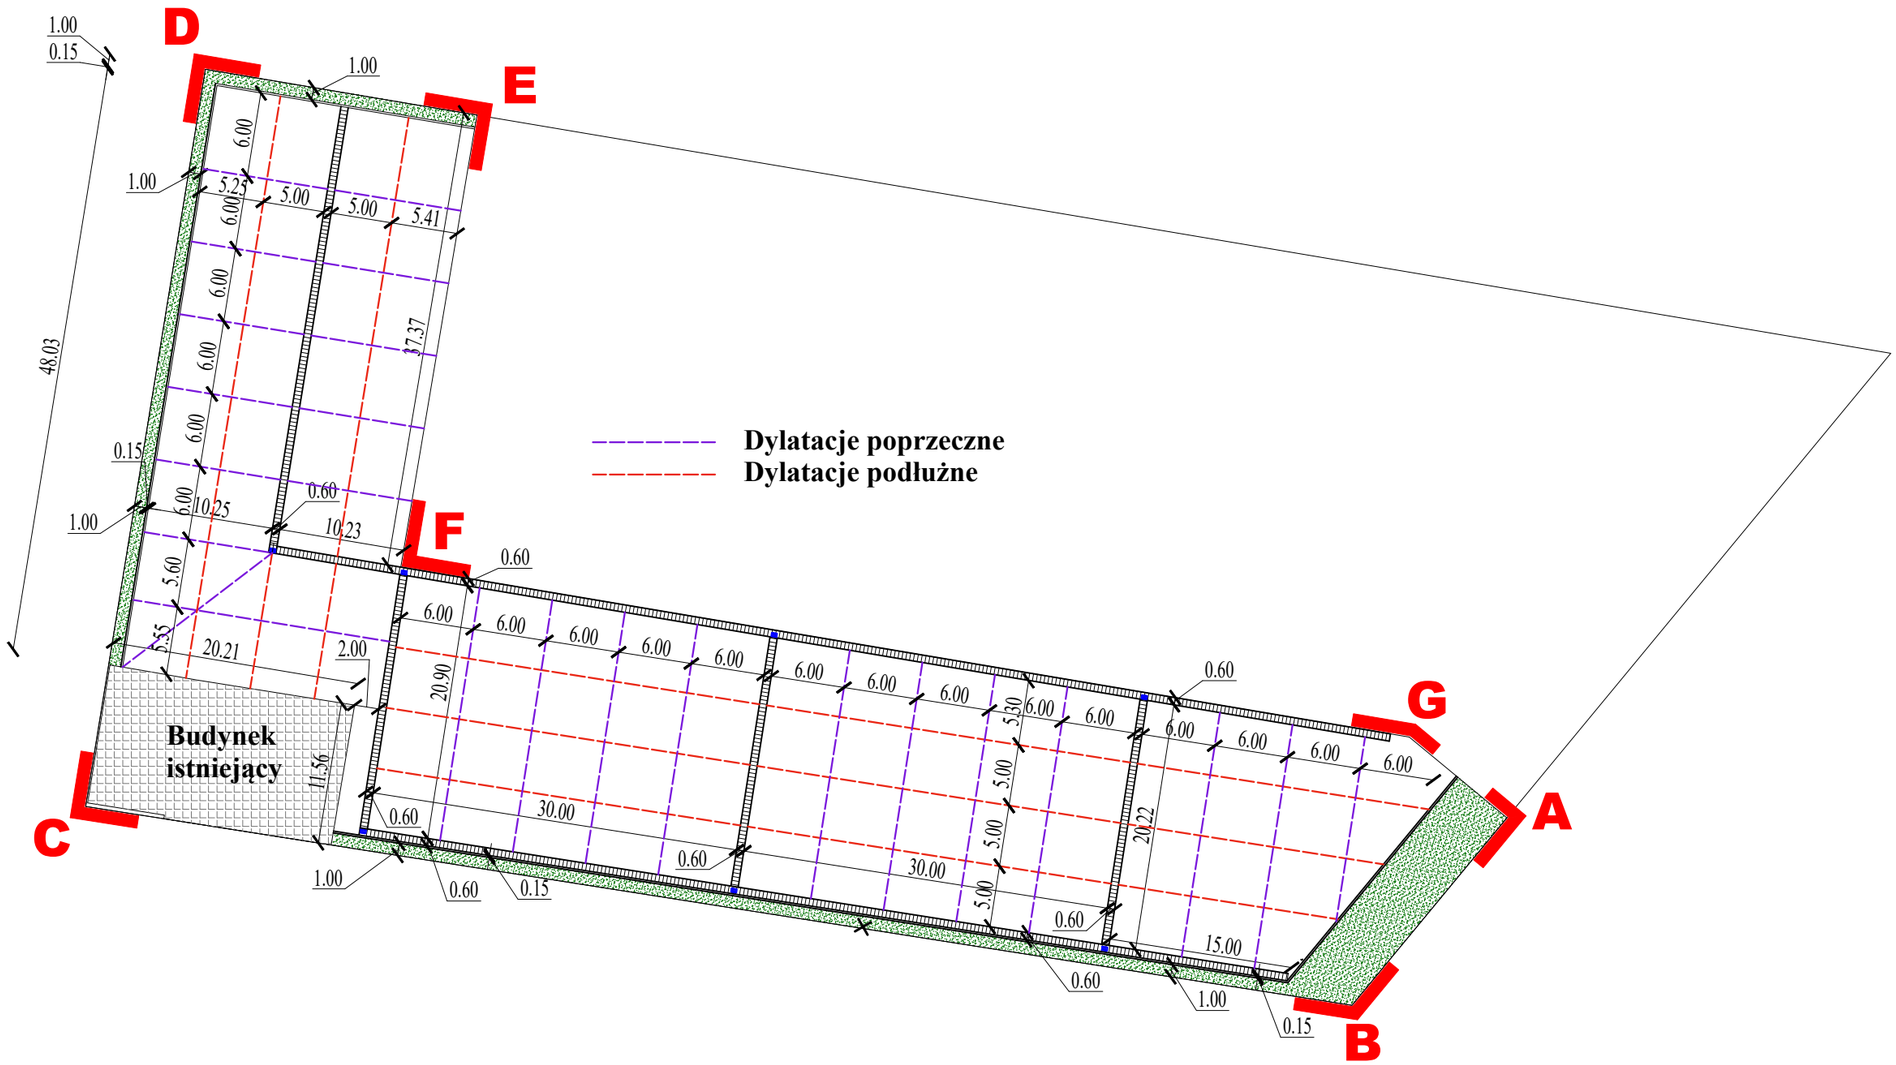

D
E
F
G
A
B
C
Dylatacje poprzeczne
Dylatacje podłużne
Budynek istniejący
1.00
0.15
48.03
6.00
5.25
5.00
5.41
37.37
10.25
10.23
0.60
5.60
5.55
20.21
2.00
11.56
20.90
30.00
5.30
20.22
15.00