





MIEJSCOWY PLAN ZAGOSPODAROWANIA PRZESTRZENNEGO NA TERENIE GMINY SIEDLCE

RYSUNEK PLANU - OBRĘB UJRZANÓW

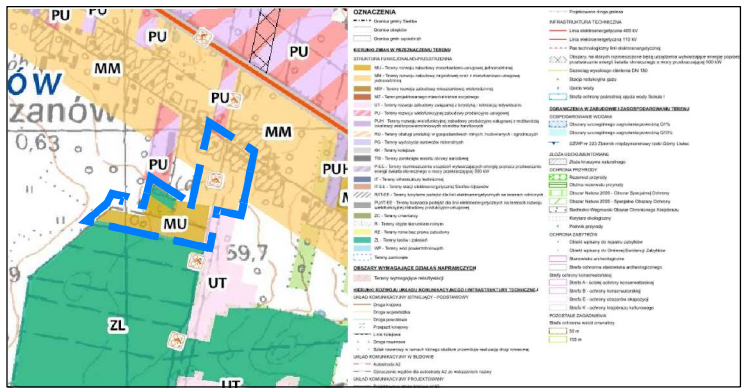

Wyrys ze Studium uwarunkowań i kierunków zagospodarowania przestrzennego gminy Siedlce przyjętego uchwałą nr XLIII/551/2022 Rady Gminy Siedlce z dnia 31 marca 2022 r.

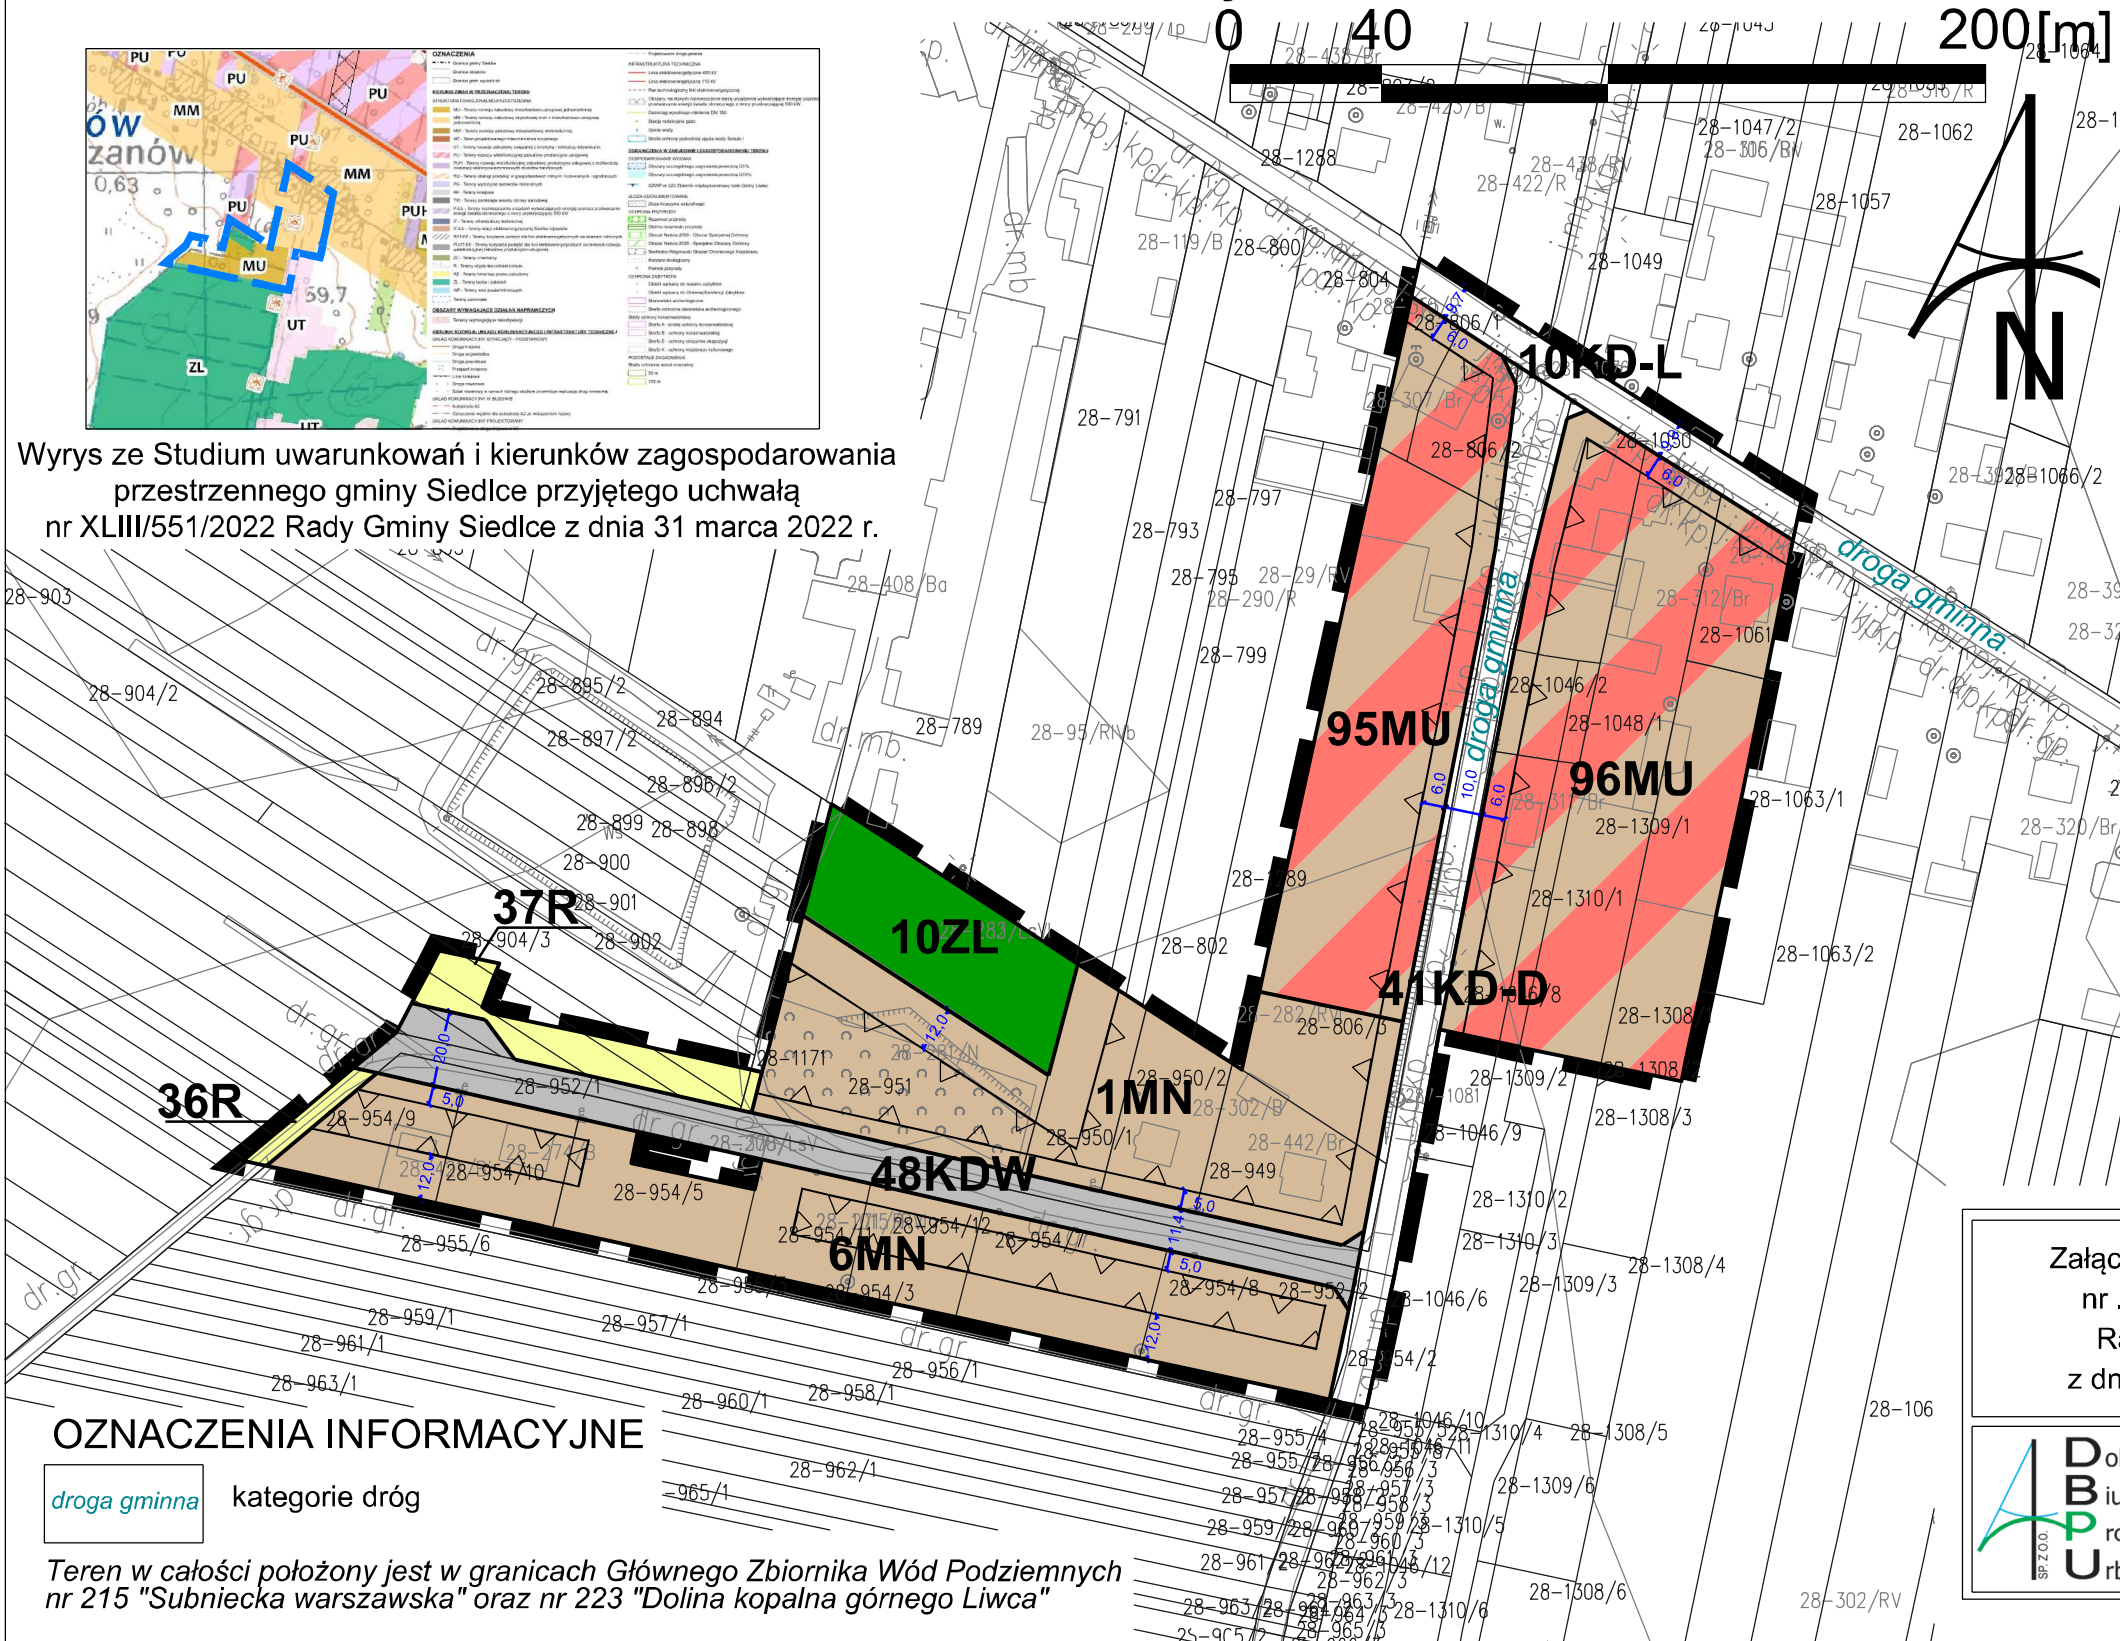

LEGENDA USTALENIA OBOWIĄZUJĄCE

- granica obszaru objętego planem
- linie rozgraniczające tereny o różnym przeznaczeniu lub różnych zasadach zagospodarowania
- nieprzekraczalna linia zabudowy
- MN** tereny zabudowy mieszkaniowej jednorodzinnej
- MU** tereny zabudowy mieszkaniowo-usługowej
- R** tereny rolnicze
- ZL** lasy
- KD-L** teren drogi publicznej klasy lokalnej
- KD-D** tereny dróg publicznych klasy dojazdowej
- KDW** tereny dróg wewnętrznych
- wymiary w metrach

OZNACZENIA INFORMACYJNE

droga gminna kategorie dróg

Teren w całości położony jest w granicach Głównego Zbiornika Wód Podziemnych nr 215 "Subniecka warszawska" oraz nr 223 "Dolina kopalna górnego Liwca"

Załącznik nr 10 do Uchwały
nr
Rady Gminy Siedlce
z dnia

Przewodniczący
Rady Gminy Siedlce



Miejscowy plan zagospodarowania przestrzennego
na terenie gminy Siedlce w części obrębów geodezyjnych Białki,
Biłogórz, Chodów, Grabianów, Nowe Iganie, Nowe Opole,
Ostrówek, Pruszyń, Pruszynek, Rakowiec, Stare Iganie,
Stare Opole, Ujrzanów, Wołyńce, Wołyńce-Kolonia, Żelków-Kolonia

skala
rysunku
1:2000