

ZP.272.14.2020

Kaczory, 02.07.2020 r.

ZAPYTANIE OFERTOWE
wartość szacunkowa poniżej 30 000 euro

Zamawiający:
GMINA KACZORY
ul. Dworcowa 22
64 – 810 Kaczory
tel. (67) 284 23 71

działając na podstawie art. 4 pkt 8 ustawy z dnia 29 stycznia 2004 r. Prawo zamówień publicznych (Dz. U. z 2019r., poz. 1843)

1. Opis przedmiotu zamówienia:

Przedmiotem zamówienia jest budowa wewnętrznej instalacji gazowej w budynku użyteczności publicznej – Dom Kultury w Zelgniewie 45, dz. nr 145, 146, 451, 241, 240/1.

Szczegółowy zakres robót zawiera projekt budowlany, który stanowi załącznik do niniejszego zapytania ofertowego.

2. Termin realizacji zamówienia:

60 dni od daty podpisania umowy

3. Okres gwarancji: na wbudowane urządzenia 24 miesiące od daty odbioru końcowego; na wykonane prace 60 miesięcy od daty odbioru końcowego.

4. Warunki płatności: przelew 21 dni, od daty dostarczenia Zamawiającemu poprawnie wystawionej faktury wraz z podpisanym przez obie Strony protokołem odbioru robót.

5. Kryterium wyboru ofert:

Podstawą wyboru oferty będzie cena brutto za wykonanie zamówienia.

Podana przez Wykonawcę cena będzie ceną ryczałtową przez cały okres obowiązywania umowy i nie podlega podwyższeniu.

6. Miejsce i termin składania ofert:

Ofertę należy złożyć w Urzędzie Gminy Kaczory, ul. Dworcowa 22, pok. nr 8, do dnia 16 lipca 2020r. do godziny 13⁰⁰. Istnieje możliwość przesłania oferty drogą mailową na adres: inwestycje@kaczory.pl.

Otwarcie ofert nastąpi w dniu 16 lipca 2020r. o godz. 13¹⁵.

7. Uwagi końcowe:

- niniejsze zapytanie ofertowe nie stanowi zobowiązania Gminy Kaczory do zawarcia umowy,

- Gmina Kaczory zastrzega sobie prawo do unieważnienia postępowania bez podania przyczyny;

8. Kontakt:

Dodatkowe informacje dotyczące zamówienia można uzyskać u p. Kariny Jaśniak, pok. nr 8, tel.(67) 284 23 71 wew. 18.



WÓJT
mgr Brunon Wolski

AB.6740.823.2020.II

15.06.2020
2019 Sep 20

Piła, dnia 15 czerwca 2020 roku
- za potwierdzeniem odbioru

DECYZJA NR 539

Na podstawie art. 28, art. 33 ust. 1, art. 34 ust. 4 i art. 36 ustawy z dnia 7 lipca 1994 r. - Prawo budowlane (DZ.U.2019.1186 ze zm.) oraz na podstawie art. 104 ustawy z dnia 14 czerwca 1960 r. - Kodeks postępowania administracyjnego (Dz.U.2020.256 ze zm.) po rozpatrzeniu wniosku o pozwolenie na budowę¹⁾ z dnia 18.05.2020 r.

zatwierdzam projekt budowlany²⁾ i udzielam pozwolenia na budowę¹⁾
dla:

Inwestora: Gmina Kaczory, ul. Dworcowa 22, 64-810 Kaczory
(imię i nazwisko lub nazwa inwestora oraz jego adres)

obejmujące:

budowę wewnętrznej instalacji gazowej w budynku użyteczności publicznej – Dom Kultury położonym na działkach nr 145, 146, 451, 241, 240/1 (obręb: 0012, jednostka: 301903_1) w Zelgniewie, gm. Kaczory.

Autor projektu budowlanego:

mgr inż. Ryszard Zieliński, upr. bud. nr 25/PW/98
w specjalności instalacyjnej
w zakresie pełnym
wpisany na listę WOIB pod nr WKP/IS/5888/01

.....
(nazwa i rodzaj oraz adres zamierzenia budowlanego, rodzaj(-e) obiektu(-ów) albo robót budowlanych, funkcja i rodzaj zabudowy, imię i nazwisko projektanta oraz specjalność, zakres i numer jego uprawnień budowlanych oraz informacja o wpisie na listę członków właściwej izby samorządu zawodowego)

z zachowaniem następujących warunków:

1. Szczegółne warunki zabezpieczenia terenu budowy i prowadzenia robót budowlanych:

- 1) inwestor jest zobowiązany prowadzić inwestycję zgodnie z zatwierdzonym projektem, oraz zakresem i treścią uzgodnień.
- 2) zgodnie z art. 37 ust. 1 ustawy - Prawo budowlane pozwolenie na budowę wygasa, jeżeli budowa nie została rozpoczęta przed upływem 3 lat od dnia, w którym decyzja ta stała się ostateczna lub budowa została przerwana na czas dłuższy niż trzy lata,
- 3) inwestor składając zawiadomienie o zamierzonym terminie rozpoczęcia budowy, o którym mowa w art. 41 ust. 1 - 4 ustawy - Prawo budowlane jest zobowiązany wystąpić do Starosty Piłskiego o wydanie dziennika budowy,

~~2. Czas użytkowania tymczasowych obiektów budowlanych.~~

~~3. Terminy rozbiórki:~~

~~—1) istniejących obiektów budowlanych nieprzewidzianych do dalszego użytkowania;~~

~~—2) tymczasowych obiektów budowlanych~~

4. Szczegółowe wymagania dotyczące nadzoru na budowie:

- 1) inwestor jest zobowiązany powołać kierownika budowy

5. Kierownik budowy (robót) jest obowiązany:

- 1) prowadzić dziennik budowy lub rozbiórki;
- 2) umieścić na budowie lub rozbiórce, w widocznym miejscu, tablicę informacyjną oraz ogłoszenie zawierające dane dotyczące bezpieczeństwa pracy i ochrony zdrowia; nie dotyczy to budowy obiektów służących obronności i bezpieczeństwu państwa oraz obiektów liniowych,
- 3) odpowiednio zabezpieczyć teren budowy (rozbiórki).

wynikających z art. 36 ust. 1 pkt. 1-4 oraz art. 42 ust. 2 i 3 ustawy z dnia 7 lipca 1994r. - Prawo budowlane³⁾.

UZASADNIENIE

W dniu 18.05.2020 r. inwestor – Gmina Kaczory, ul. Dworcowa 22, 64-810 Kaczory, wystąpił do Starosty Piłskiego z wnioskiem o wydanie pozwolenia na budowę wewnętrznej instalacji gazowej w budynku użyteczności publicznej – Dom Kultury położonym na działkach nr 145, 146, 451, 241, 240/1 (obręb: 0012, jednostka: 301903_1) w Zelgniewie, gm. Kaczory, załączając wymagane prawem dokumenty zawierające braki. Pismem z dnia 25.05.2020 r. tutejszy organ zobowiązał inwestora do uzupełnienia braków, co inwestor uczynił w wyznaczonym terminie.

Starosta Piłski stwierdził zgodność przedmiotowej inwestycji z przepisami techniczno-budowlanymi oraz, że przedłożony projekt budowlany, opracowany przez osoby mające wymagane uprawnienia budowlane, posiada wszystkie niezbędne dla tego typu inwestycji uzgodnienia.

Organ w oparciu o art. 28 ust. 2 ustawy Prawo budowlane ustalił, że stroną w niniejszym postępowaniu jest tylko inwestor. W związku z powyższym odstąpił od przeprowadzenia postępowania administracyjnego, ponieważ decyzja w pełni obejmuje wniosek inwestora, a inwestycja swym oddziaływaniem nie wpływa na zagospodarowanie działek sąsiednich.

Starosta Piłski po rozpatrzeniu wniosku i złożonych dokumentów postanowił orzec jak w sentencji.

Integralną część decyzji stanowi załącznik graficzny nr 1 opieczetowany pieczęcią Starostwa Powiatowego w Pile.

Od niniejszej decyzji przysługuje stronom prawo wniesienia odwołania do Wojewody Wielkopolskiego w Poznaniu za pośrednictwem organu, który wydał niniejszą decyzję, w terminie 14 dni od dnia jej doręczenia.

ADNOTACJA DOTYCZĄCA OPŁATY SKARBOWEJ:

Na podstawie art. 7, pkt. 3 zwolniono z opłaty skarbowej - Ustawa z dnia 16.11.2006r. o opłacie skarbowej (Dz.U.2019.1000 ze zm.).

z up. Starosty Piłskiego
Aleksandra Kinowska
Dyrektor Wydziału
Architektury i Budownictwa
Dokument podpisany kwalifikowanym podpisem elektronicznym

Otrzymują (strony postępowania):

1. Gmina Kaczory (ePUAP)
ul. Dworcowa 22, 64-810 Kaczory
2. a/a

Do wiadomości:

1. Wójt Gminy Kaczory (ePUAP)
2. Powiatowy Inspektor Nadzoru Budowlanego w Pile + 1 egz. projektu budowlanego

Sporządził: Grzegorz Gruszka
(pok. nr 303 – Budynek C, tel.210-93-75)

Informacja o niniejszej decyzji oraz o możliwości zapoznania się z dokumentacją sprawy, w tym z uzgodnieniem regionalnego dyrektora ochrony środowiska i opinią inspektora sanitarnego podlega podaniu do publicznej wiadomości zgodnie z art. 95 ust. 3 ustawy z dnia 3 października 2008r. o udostępnianiu informacji o środowisku i jego ochronie, udziale społeczeństwa w ochronie środowiska oraz o ocenach oddziaływania na środowisko (Dz. U.).⁴⁾

Informacja o niniejszej decyzji i o możliwościach zapoznania się z jej treścią oraz z dokumentacją sprawy podlega podaniu do publicznej wiadomości zgodnie z art. 72 ust. 6 ustawy z dnia 3 października 2008r. o udostępnianiu informacji o środowisku i jego ochronie, udziale społeczeństwa w ochronie środowiska oraz o ocenach oddziaływania na środowisko⁵⁾

Pouczenie:

1. Inwestor jest obowiązany zawiadomić o zamierzonym terminie rozpoczęcia robót budowlanych, właściwy organ nadzoru budowlanego oraz projektanta sprawującego nadzór nad zgodnością realizacji budowy z projektem, dołączając na piśmie:
 - 1) oświadczenie kierownika budowy (robót) stwierdzające sporządzenie planu bezpieczeństwa i ochrony zdrowia oraz przyjęcie obowiązku kierowania budową (robotami budowlanymi), a także zaświadczenie, o którym mowa w art. 12 ust. 7 ustawy z dnia 7 lipca 1994r. - Prawo budowlane,
 - 2) w przypadku ustanowienia nadzoru inwestorskiego - oświadczenie inspektora nadzoru inwestorskiego stwierdzające przyjęcie obowiązku pełnienia nadzoru inwestorskiego nad danymi robotami budowlanymi, a także zaświadczenie, o którym mowa w art. 12 ust. 7 ustawy z dnia 7 lipca 1994r. - Prawo budowlane,
 - 3) informację zawierającą dane zamieszczone w ogłoszeniu, o którym mowa w art. 42 ust. 2 pkt 2 ustawy z dnia 7 lipca 1994r. - Prawo budowlane (zob. art. 41 ust. 4 ustawy z dnia 7 lipca 1994r. - Prawo budowlane).
2. Do użytkowania obiektu budowlanego, na budowę którego wymagane jest pozwolenie na budowę, można przystąpić po zawiadomieniu właściwego organu nadzoru budowlanego o zakończeniu budowy, jeżeli organ ten, w terminie 14 dni od dnia doręczenia zawiadomienia, nie zgłosi sprzeciwu w drodze decyzji (zob. art. 54 ustawy z dnia 7 lipca 1994r. - Prawo budowlane). Przed przystąpieniem do użytkowania obiektu budowlanego inwestor jest obowiązany uzyskać decyzję o pozwoleniu na użytkowanie, jeżeli na budowę obiektu budowlanego jest wymagane pozwolenie na budowę i jest on zaliczony do kategorii: V, IX-XVI, XVII (z wyjątkiem warsztatów rzemieślniczych, stacji obsługi pojazdów, myjni samochodowych i garaży do pięciu stanowisk włącznie), XVIII (z wyjątkiem obiektów magazynowych: budynki składowe, chłodnie, hangary i wiaty, a także budynków kolejowych: nastawnie, podstacje trakcyjne, lokomotywownie, wagonownie, strażnice przejazdowe i myjnie taboru kolejowego), XX, XXII (z wyjątkiem placów składowych, postojowych i parkingów), XXIV (z wyjątkiem stawów rybnych), XXVII (z wyjątkiem jazów, wałów przeciwpowodziowych, opasek i ostróg brzegowych oraz rowów melioracyjnych), XXVIII-XXX (zob. art. 55 ust. 1 pkt. 1 ustawy z dnia 7 lipca 1994r. - Prawo budowlane).
3. Inwestor może przystąpić do użytkowania obiektu budowlanego przed wykonaniem wszystkich robót budowlanych pod warunkiem uzyskania decyzji o pozwoleniu na użytkowanie wydanej przez właściwy organ nadzoru budowlanego (zob. art. 55 ust. 1 pkt. 3 ustawy z dnia 7 lipca 1994r. - Prawo budowlane).
4. Inwestor zamiast dokonania zawiadomienia o zakończeniu budowy może wystąpić z wnioskiem o wydanie decyzji o pozwoleniu na użytkowanie (zob. art. 55 ust. 2 ustawy z dnia 7 lipca 1994r. - Prawo budowlane).
5. Przed wydaniem decyzji w sprawie pozwolenia na użytkowanie obiektu budowlanego właściwy organ nadzoru budowlanego przeprowadzi obowiązkową kontrolę budowy zgodnie z art. 59a ustawy z dnia 7 lipca 1994r. - Prawo budowlane (zob. art. 59 ust. 1 ustawy z dnia 7 lipca 1994r. - Prawo budowlane). Wniosek o udzielenie pozwolenia na użytkowanie stanowi wezwanie właściwego organu do przeprowadzenia obowiązkowej kontroli budowy (zob. art. 57 ust. 6 ustawy z dnia 7 lipca 1994r. - Prawo budowlane).
6. Zgodnie z art. 127a Kodeksu Postępowania administracyjnego w trakcie biegu terminu do wniesienia odwołania strona może zrzec się prawa do wniesienia odwołania wobec organu administracji publicznej, który wydał decyzję oraz z dniem doręczenia organowi administracji publicznej oświadczenia o zrzeczeniu się prawa do wniesienia odwołania przez ostatnią ze stron postępowania, decyzja staje się ostateczna i prawomocna.

¹⁾Należy wpisać „budowę lub „rozbiórkę”.

²⁾Należy wpisać „budowlany” lub „rozbiórki”.

³⁾ Należy wskazać podstawę prawną nałożenia warunków, np. art. 36 ust. 1 pkt. 1-4, art. 42 ust. 2 i 3 ustawy z dnia 7 lipca 1994r. - Prawo budowlane albo art. 93 ust. 2 i 3 ustawy z dnia 3 października 2008r. o udostępnianiu informacji o środowisku i jego ochronie, udziale społeczeństwa w ochronie środowiska oraz o ocenach oddziaływania na środowisko (Dz. U. z 2013 r. poz. 1235, z późn. zm.).

⁴⁾ Dotyczy decyzji wydanych w toku postępowania, w ramach którego przeprowadzono ponowną ocenę oddziaływania na środowisko.

⁵⁾Dotyczy przedsięwzięć mogących znacząco oddziaływać na środowisko.



UNIKOM

**RYSZARD
ZIELIŃSKI**

64-850 Ujście
ul. Ogrodowa 66
NIP 764-100-41-94

Tel./fax 67 214 - 15 - 89
Tel. kom. +48 602 - 114 - 825
e-mail: unikom-pila@wp.pl

PROJEKT BUDOWLANY

INWESTOR :	Gmina Kaczory ul. Dworcowa 22 64-810 Kaczory										
OBIEKT BUDOWLANY:	Projekt budowlany – wewnętrzna instalacja gazowa										
LOKALIZACJA :	Zelgniewo 45, 64-810 Kaczory Jednostka ewidencyjna : Kaczory 301903_2 Obręb : Zelgniewo 0012 Działka o numerze ewidencyjnym : 145, 146, 451, 241, 240/1										
KATEGORIA OBIEKTU BUDOWLANEGO :	Obiekt kategorii: VIII										
ZAWARTOŚĆ PROJEKTU :	<table><tr><td>1. Strona tytułowa</td><td>strona 1</td></tr><tr><td>2. Opis techniczny</td><td>2-4</td></tr><tr><td>3. Rysunki projektowanej instalacji</td><td>5-6</td></tr><tr><td>4. Schemat wentylacji pomieszczenia</td><td>7</td></tr><tr><td>5. Schemat punktu redukcyjno-pomiarowego</td><td>8</td></tr></table>	1. Strona tytułowa	strona 1	2. Opis techniczny	2-4	3. Rysunki projektowanej instalacji	5-6	4. Schemat wentylacji pomieszczenia	7	5. Schemat punktu redukcyjno-pomiarowego	8
1. Strona tytułowa	strona 1										
2. Opis techniczny	2-4										
3. Rysunki projektowanej instalacji	5-6										
4. Schemat wentylacji pomieszczenia	7										
5. Schemat punktu redukcyjno-pomiarowego	8										
WYKAZ ZAŁĄCZNIKÓW:											
1. Warunki przyłączenia nr W307/0000043764/00001/2020/00000 z dn. 30-03-2020 r.											
2. Mapa wys-syt. w skali 1:500											
3. Opinia kominiarska nr 26/2020 z dnia 27-04-2020 r.											
4. Oświadczenie projektanta											
5. Informacja dotycząca bezpieczeństwa i ochrony zdrowia											
Ujście ; maj 2020 rok											

EGZ. NR 3

	IMIE I NAZWISKO	PODPIS
PROJEKTANT :	mgr inż. Ryszard Zieliński [uprawnienia budowlane nr 25/ PW/98] Specjalność instalacyjna	 MGR INŻ. RYSZARD ZIELIŃSKI ** P R O J E K T A N T ** UPR. BUD. DO PROJEKTOWANIA I KIEROWANIA SPECJALNOŚCI INSTALACYJNEJ W ZAKRESIE: INSTALACJI I URZĄDZEŃ WODOCIĄGOWYCH I KANALIZACJI, WENTYLACJI I GAZOWYCH TEL. KOM. 602 114 825 TEL/FAX 67 214 15 89 64-850 UJŚCIE * UL. OGRODOWA 66

STAROSTWO POWIATOWE W PILE
Wydział Architektury i Budownictwa

Załącznik Nr 1

do decyzji z dnia 15.06.2020r.

znak AB.6740.823.2020.4

Nr 539

OPIS TECHNICZNY

1. Wstęp

Projekt dotyczy budowy wewnętrznej instalacji gazowej w budynku użyteczności publicznej -Dom Kultury w Zelgniewie 45, dz. nr 145, 146, 451, 241, 240/1. gm. Kaczory. Kategoria obiektu IX.

2. Podstawa opracowania:

- zlecenie inwestora,
- warunki techniczne nr W307/0000043764/00001/2020/00000 wydane przez PSG sp. z o.o. Oddział Zakład Gazowniczy w Poznaniu
- rysunki budowlane i inwentaryzacyjne budynku,
- uzgodnienia z inwestorem
- opinia kominiarska.

3. Zakres opracowania

Niniejsze opracowanie obejmuje projekt wewnętrznej instalacji gazowej na gaz ziemny grupy E /GZ-50/ i podaje rozwiązanie doprowadzenia gazu do projektowanego kotła gazowego dwufunkcyjnego z zamkniętą komorą spalania o max mocy 28 kW- szt.1 oraz istniejących urządzeń gazowych, tj.:

- kuchenki gazowej 4-pal. o mocy 7 kW – szt.2,

- taboret gazowy o mocy 9 kW – szt.1,

W pomieszczeniu kuchni zdemontować istniejący gazowy ogrzewacz wody przepływowej o mocy 18 kW – szt.1

4. Opis techniczny

4.1 Instalacja gazowa.

Do budynku jest doprowadzony gaz ziemny grupy E /GZ-50/ wg wymagań normy PN-C-04753 z przyłącza gazowego średniego ciśnienia .Granica dostawy gazu przez dostawcę jest kurek główny, zabudowanym w szafce zamykanej, usytuowanej na elewacji zewnętrznej budynku. Istniejący reduktor $Q=10$ m³/h oraz projektowany gazomierz G6 zamontować w wentylowanej szafce na zewnętrznej ścianie budynku (rys.04).

Doprowadzenie instalacji gazowej do projektowanego gazowego kotła dwufunkcyjnego z zamkniętą komorą spalania o mocy 28 kW -szt.1 oraz istniejących urządzeń gazowych, tj.:

- kuchenki gazowej 4-pal. o mocy 7 kW – szt.2,

- taboret gazowy o mocy 9 kW – szt.1,

wraz z ich usytuowaniem pokazuje załączony rys. nr 01-02. Instalację gazową należy wykonać z rur stalowych bez szwu bądź ze szwem o klasie wymagań A (dla mediów palnych) zgodnie z normą PN-EN 10208-1:2011, łączonych przez spawanie bądź z rur miedzianych ciągnionych dopuszczonych odpowiednim certyfikatem do instalacji gazowych, łączonych lutem twardym, a połączenia z urządzeniami gazowymi i gazomierzem wykonać przy pomocy kształtek z żeliwa ciągliwego oraz przy pomocy monozłączy.

Wszystkie przejścia rur przez przegrody budowlane wykonać w stalowych tulejach ochronnych. Wolne przestrzenie między rurami w przejściu przez ścianę wypełnić pianką poliuretanową lub innym elastycznym szczeliwem nie powodującym korozji. Rury instalacyjne mocować do ścian za pomocą

uchwytów, z zachowaniem normatywnych odległości między uchwytami. Przed odbiornikami gazowymi zamontować kurki odcinające, usytuowane w miejscu łatwym do obsługi. Po zmontowaniu instalacji należy przeprowadzić główną próbę szczelności. Główną próbę szczelności przeprowadza się na instalacji nie posiadającej zabezpieczenia antykorozyjnego, po jej wewnętrznym oczyszczeniu (przedmuchaniu sprężonym powietrzem), zaślepieniu końcówek, otwarciu kurków i odłączeniu odbiorników gazu. Manometr o zakresie pomiarowym 0÷0,06 MPa użytym do przeprowadzenia próby powinien spełniać wymagania klasy 06 i posiadać świadectwo legalizacji. Próbę przeprowadzić przy pomocy sprężonego powietrza pod ciśnieniem 0,05 MPa. Wynik głównej próby szczelności uznaje się za pozytywny, jeżeli w czasie 30 minut od ustabilizowania się ciśnienia czynnika próbnego nie nastąpi spadek ciśnienia. Z przeprowadzonej próby należy sporządzić protokół, który podpisuje wykonawca i właściciel budynku i uprawniona osoba odbierająca próbę, wskazana przez właściciela budynku. Po zamontowaniu urządzeń gazowych należy potwierdzić przez specjalistę kominiarskiego poprawność wentylacji i odprowadzenia spalin z urządzeń gazowych – protokół ten wpisać do druku protokołu głównej próby szczelności. Napełnienie instalacji gazem zgłosić do dostawcy gazu. Sprawdzenie szczelności urządzeń gazowych po napełnieniu instalacji gazem i ich wyregulowaniu powierzyć odpowiedniemu serwisowi urządzeń gazowych. Przed oddaniem do użytkowania instalacji gazowej zgłosić zakończenie jej budowy wg wymagań uzyskanego pozwolenia na budowę.

W budynku będzie występował tylko jeden rodzaj gazu tj. gaz ziemny grupy E (GZ-50).

Kategoria geotechniczna obiektu pierwsza.

Zgodnie z Rozporządzeniem Ministra Transportu, Budownictwa i Gospodarki Morskiej w sprawie szczegółowego zakresu i formy projektu budowlanego:

1. Istniejący stan zagospodarowania działki:

Na działce znajduje się istniejący budynek użyteczności publicznej – Dom Kultury.

2. Projektowane zagospodarowanie działki:

Zakres robót instalacyjnych jest ograniczony do terenu działki nr 145, 146, 451, 241, 240/1 i polega na budowie instalacji gazowej wewnątrz budynku użyteczności publicznej – Dom Kultury.

3. Zestawienie powierzchni poszczególnych części zagospodarowania działki:

Pozostaje bez zmian.

4. Informacje dotyczące wpisania obiektu do rejestru zabytków lub ochronie wynikającej z ustaleń miejscowego planu zagospodarowania przestrzennego:

Nie dotyczy.

5. Dane określające wpływ eksploatacji górniczej na działkę lub teren zamierzenia budowlanego, znajdującego się w granicach terenu górniczego:

Nie dotyczy.

6. Informacje i dane o charakterze i cechach istniejących i przewidywanych zagrożeń dla środowiska oraz higieny i zdrowia użytkowników projektowanych obiektów budowlanych i ich otoczenia w zakresie zgodnym z przepisami odrębnymi:

Oddziaływanie projektowanego obiektu nie wykracza poza granice działki. Bezpieczne i zgodne z przepisami użytkowanie projektowanej instalacji gazowej nie stwarza zagrożenia dla życia lub zdrowia użytkowników.

7. Inne dane wynikające ze specyfiki, charakteru i stopnia skomplikowania obiektu budowlanego lub robót budowlanych:

Projektowana instalacja gazowa nie jest obiektem o znamionach znacznego stopnia skomplikowania. Jednak przy jej realizacji należy bezwzględnie przestrzegać technologii wykonania robót, przepisów BHP i Ppoż.

8. Wskaźniki powierzchniowe i kubaturowe:

Nie dotyczy.

4.2 Odprowadzenie spalin i wentylacja.

Odprowadzenie spalin z kotła gazowego dwufunkcyjnego z zamkniętą komorą spalania oraz wentylację pomieszczeń wykonać zgodnie z opinią kominiarską. Odprowadzenie spalin kanałem współśrodkowym powietrzno-spalinowym od kotła gazowego dwufunkcyjnego z zamkniętą komorą spalania wykonać do wskazanego przewodu kominowego. Kocioł gazowy dwufunkcyjny musi być połączony na stałe z przewodami spalinowymi zgodnie z zaleceniem producenta kotła (DTR). Pomieszczenie kuchni z zainstalowanym kotłem gazowym dwufunkcyjnym z zamkniętą komorą spalania musi posiadać kanał wentylacyjny wywiewny. Bezpośredni dopływ powietrza do pomieszczenia kuchni zapewnia istniejący napowietrzak o min. pow. 200 cm² w zewnętrznej ścianie. Wloty kanałów wentylacyjnych zakończyć znormalizowanymi kratkami.

Kubatura pomieszczenia kuchni wynosi ca 75,2 m³.

Schemat wentylacji pomieszczenia pokazano na rys.03.

Przed zgłoszeniem do odbioru instalacji gazowej należy uzyskać protokół odbioru kominiarskiego o prawidłowym podłączeniu odprowadzenia spalin i sprawnym działaniu wentylacji nawiewno – wywiewnej pomieszczeń z zainstalowanymi urządzeniami gazowymi.

5. Instalacja gazowa podlega corocznej obowiązkowej kontroli zgodnie z art. 62 ustawy Prawo Budowlane.

6. Określenie obszaru oddziaływania obiektu:

Zakres uciążliwości projektowanego obiektu ogranicza się do terenu (budynku) i działki objętej budową wewnętrznej instalacji gazowej.

Obszar oddziaływania projektowanego obiektu mieści się w całości w granicach działki nr 145, 146, 451, 241, 240/1 położonej w Zelgniewie 45, gm. Kaczory.

Inwestycja po wybudowaniu nie spowoduje powstania obszaru ograniczonego użytkowania jak i zmian w sposobie użytkowania zgodnie z Rozporządzenia Ministra Infrastruktury z dnia 12.04.2002 r. „w sprawie warunków, jakim powinny odpowiadać budynki i ich usytuowanie” (tekst jednolity Dz.U. z dnia 18.09.2015 r. pozycja 14.22).

Uwagi!


1. Szczegóły nie ujęte w projekcie należy wykonać zgodnie z
 - Rozporządzeniem Ministra Infrastruktury „w sprawie warunków, jakim powinny odpowiadać budynki i ich usytuowanie” (Dz.U. Nr 75 poz. 690, z dnia 12.04.2002 r.).
 - Rozporządzeniem Ministra Gospodarki z dnia 26.04.2013r. „w sprawie warunków technicznych jakim powinny odpowiadać sieci gazowe” (Dz. U. z dnia 04-06-2013 r.)
2. Urządzenia gazowe muszą być dostosowane do spalania gazu ziemnego grupy E /GZ-50/.
3. Kocioł do instalacji c.o. zabezpieczyć zgodnie z wymogami PN-91/B-02413 lub PN-91/B-02414.
4. Rury, armatura i urządzenia montowane w instalacji gazowej muszą posiadać dopuszczenie do stosowania w domowych instalacjach gazowych.

Opracował:

MGR INŻ. RYSZARD ZIELIŃSKI
** P R O J E K T A N T **
UPR. BUD. DO PROJEKTOWANIA I KIEROWANIA
PRZ. OGRANICZEN W SPECJALNOŚCI INSTALACYJNEJ
W ZAKRESIE PRAC PROJEKTOWYCH I URZĄDZEŃ WODOCIĄGOWYCH
I KANALIZACYJNO-WENTYLACYJNYCH I GAZOWYCH
NIP. 1401010101 UL. PRZYBYŁA 25/PW/98
TEL. KOM. 602 114 825 TEL./FAX 67 214 15 89
64-850 UJŚCIE * UL. OGRODOWA 66

RZUT PARTERU 1:100

Istniejący nawiew z zewnątrz
budyńku tzw. napowietrzak, min. pow. 200 cm²

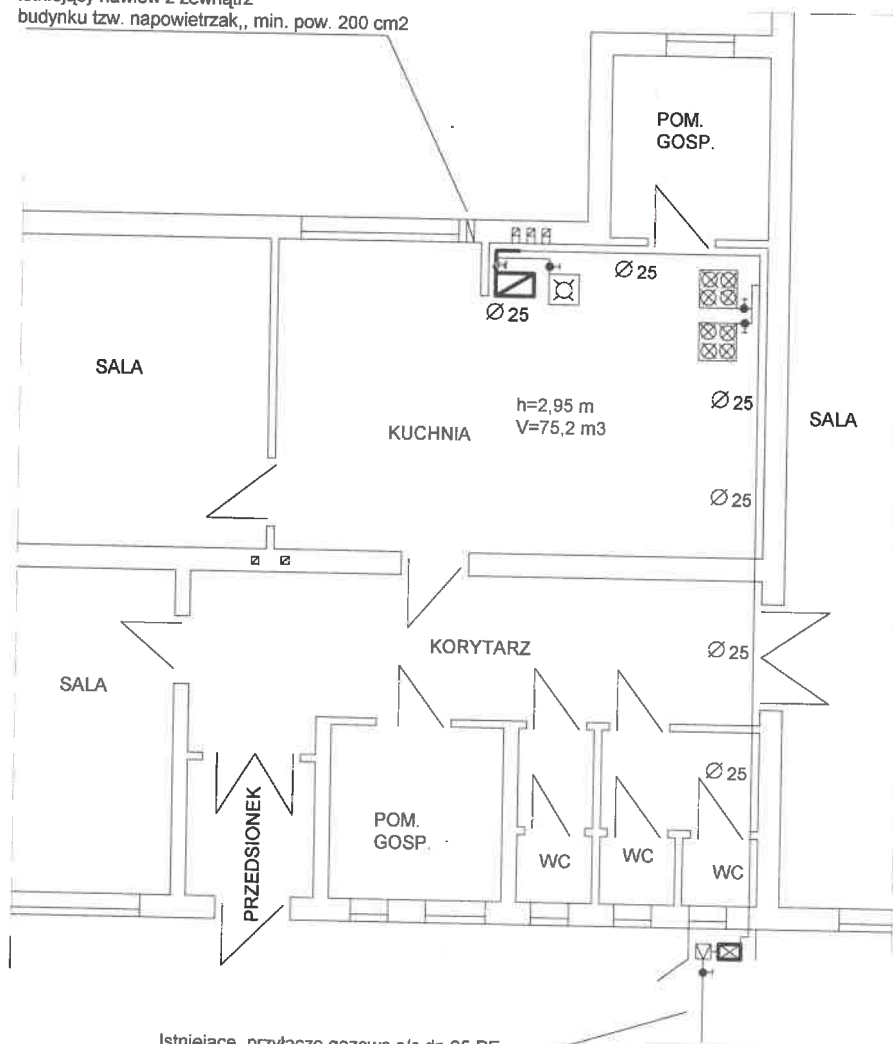


LEGENDA:


Istniejące przyłącze gazowe s/c dn 25 PE

-  - projektowany kocioł gazowy dwufunkcyjny z zamkniętą komorą spalania o mocy 28 kW - szt. 1
-  - istniejąca kuchenka gazowa 4-pal. o mocy 7 kW - 2 szt.
-  - istniejący taboret gazowy o mocy 9 kW- 1 szt.
-  - istniejący ogrzewacz wody przepływowy o mocy 18 kW - 1 szt., do demontażu
-  - projektowany gazomierz G6 - 1 szt.
-  - istniejący reduktor Q=10 m³/h - 1 szt.

-  instalacja gazowa istniejąca
-  instalacja gazowa projektowana
-  instalacja gazowa do likwidacji

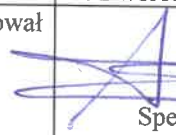
UNIKOM Ryszard Zieliński ul. Ogrodowa 66, 64-850 Ujście		
Obiekt:	Budynek użyteczności publicznej - instalacja gazowa Żelgniewo 45, dz. nr 145, 146, 451, 241, 240/1, 64-810 Kaczory	
Inwestor	Gmina Kaczory ul. Dworcowa 22, 64-810 Kaczory	
Projektował	 Ryszard Zieliński Nr upr. 25/PW/98 Specjalność instalacyjna maj 2020	Skala 1:100 Rys. 01

AKSONOMETRIA 1:100

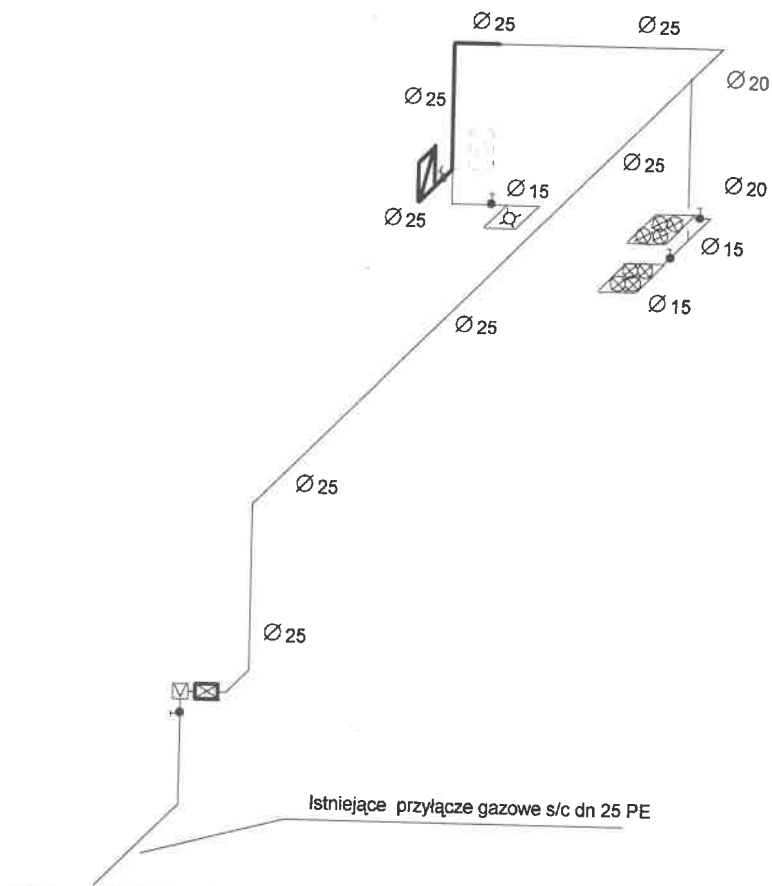



UNIKOM Ryszard Zieliński ul. Ogrodowa 66, 64-850 Ujście		
Obiekt:	Budynek użyteczności publicznej - instalacja gazowa Żelgniewo 45, dz. nr 145, 146, 451, 241, 240/1, 64-810 Kaczory	
Inwestor	Gmina Kaczory ul. Dworcowa 22, 64-810 Kaczory	
Projektował	Ryszard Zieliński Nr upr. 25/PW/98  Specjalność instalacyjna maj 2020	Skala 1:100 Rys. 02

SCHEMAT ODPROWADZENIA SPALIN I WENTYLACJI
POMIESZCZENIA KUCHNI Z KOTŁEM GAZOWYM
DWUFUNKCYJNYM Z ZAMKNIĘTĄ KOMORĄ SPALANIA

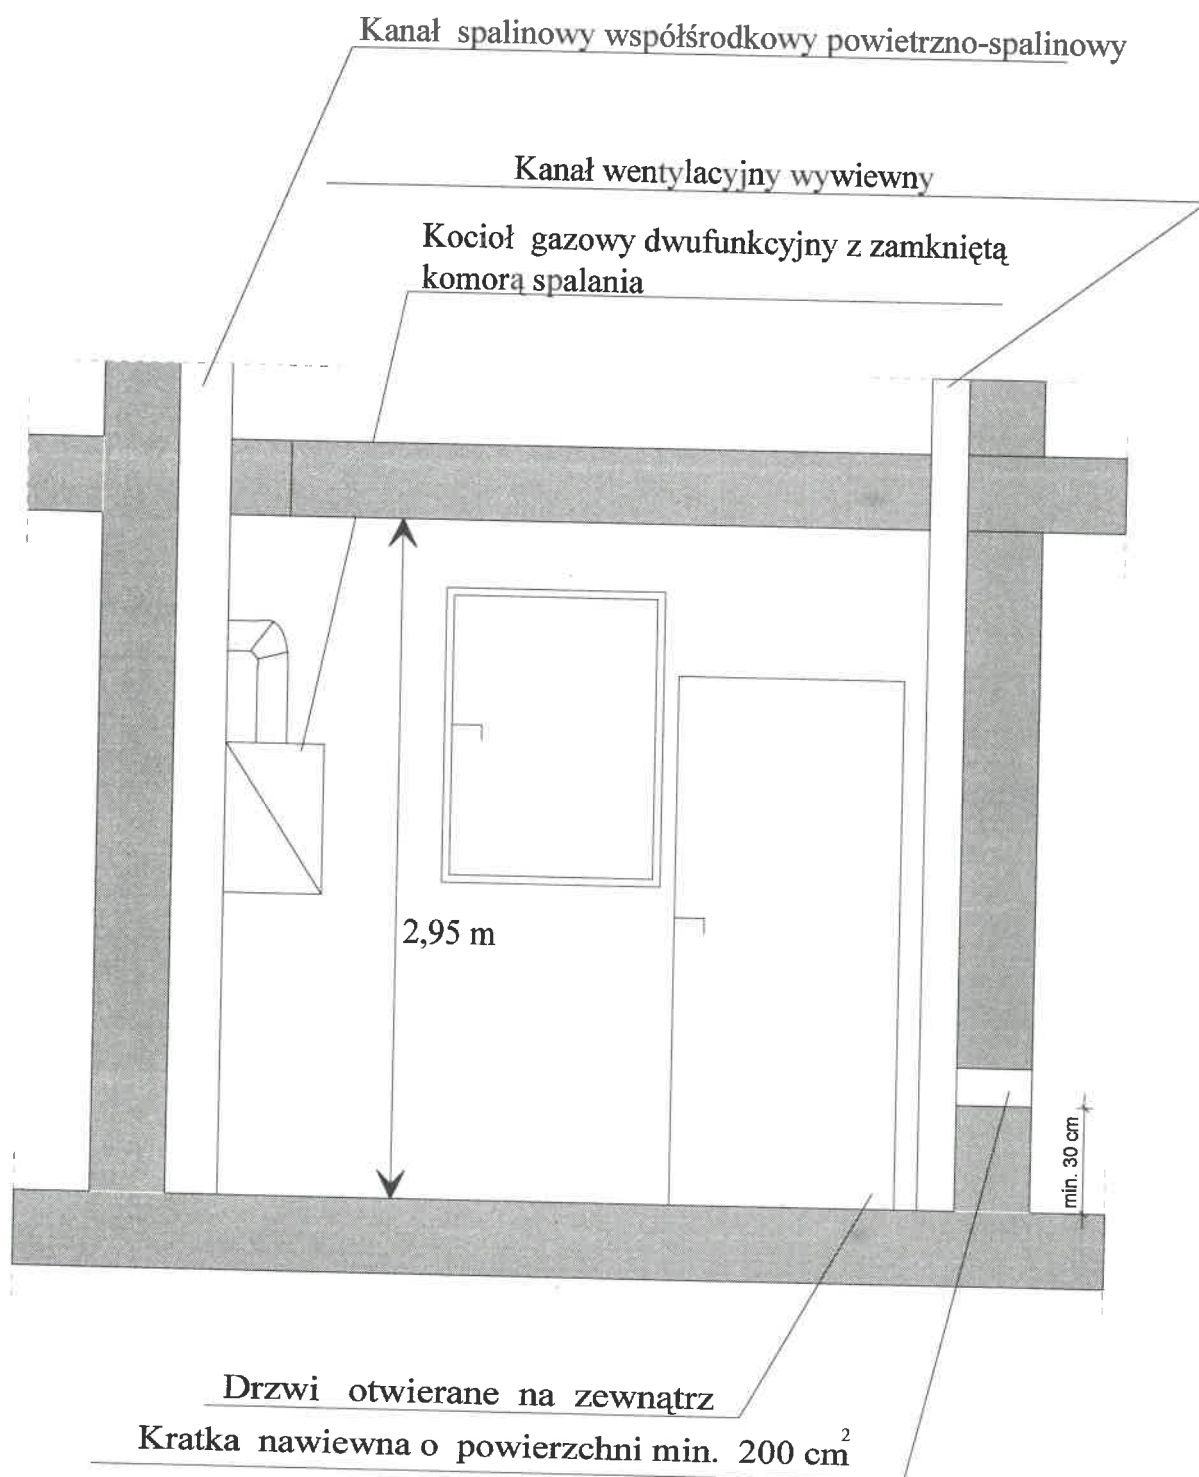

UNIKOM Ryszard Zieliński ul. Ogrodowa 66, 64-850 Ujście		
Obiekt:	Budynek użyteczności publicznej - instalacja gazowa Zelgniewo 45, dz. nr 145, 146, 451, 241, 240/1, 64-810 Kaczory	
Inwestor	Gmina Kaczory ul. Dworcowa 22, 64-810 Kaczory	
Projektował	Ryszard Zieliński Nr upr. 25/PW/98 Specjalność instalacyjna maj 2020	Rys. 03

Przepustowość nominalna $Q = 10 \text{ m}^3/\text{h}$

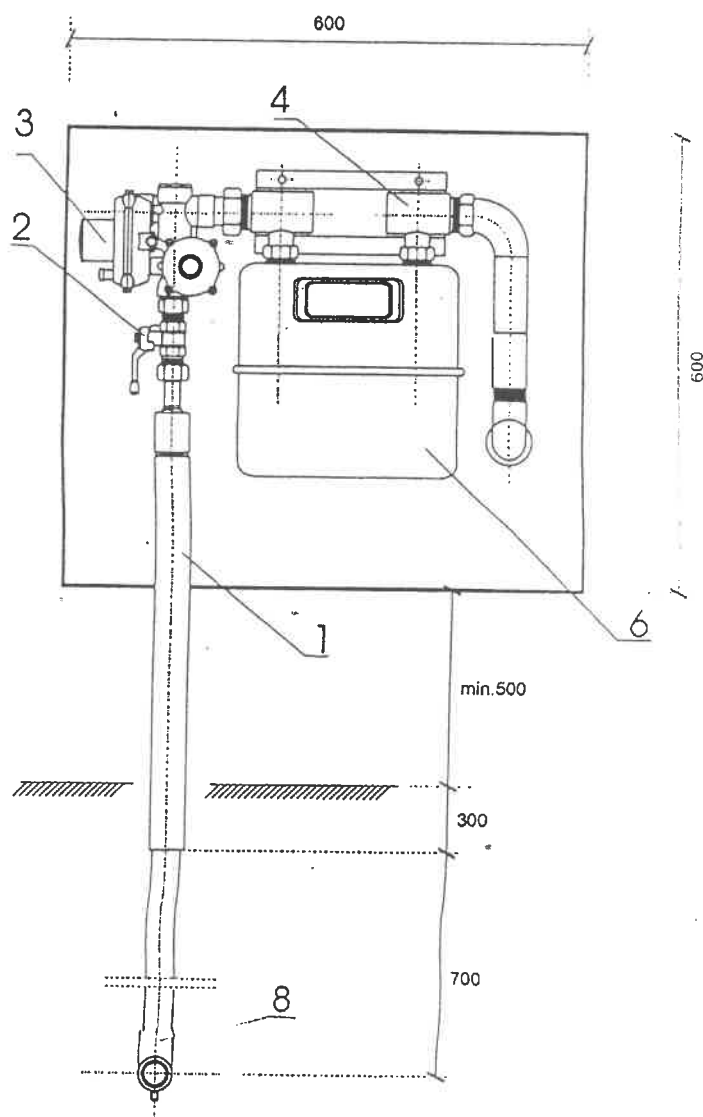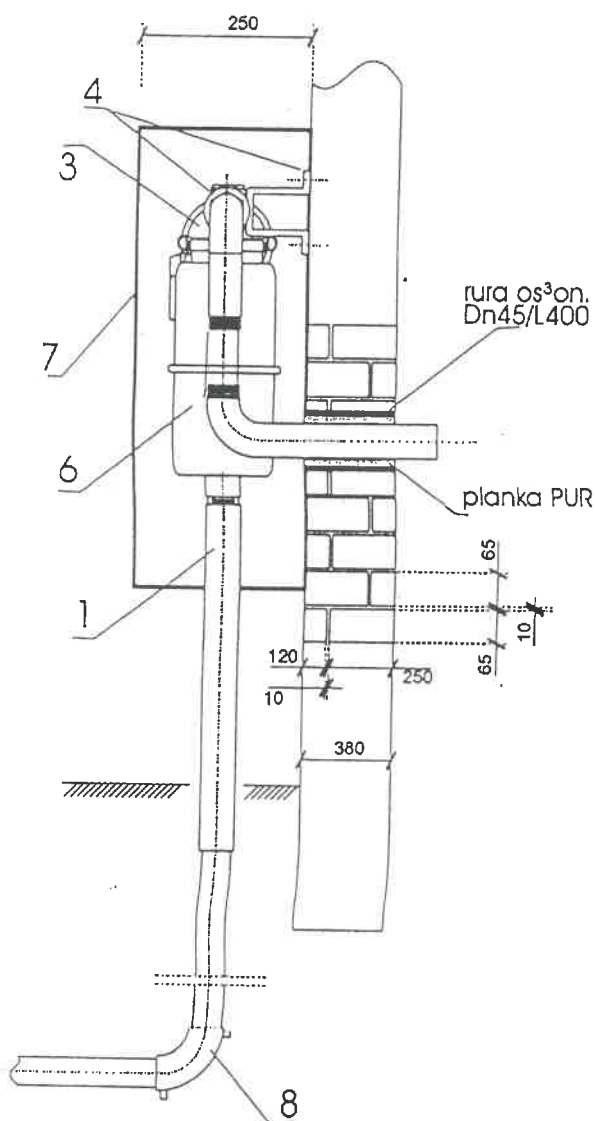

OZNACZENIA:

1. Kolumna przyłącza s/c PE: w rurze osłonowej.
2. Zawór (kurek główny) - kurek sferyczny DN-15.
3. Reduktor gazowy kątowy R (FE-10).
4. Monoizolacja pod gazomierz wraz ze wspomnikiem mocującym.
6. Gazomierz G6 METRIX.
7. Skrzynka gazowa metalowa naścienna 600 x 600 x 250 malowana proszkowo wraz ze stelażem montażowym.
8. Kolano elektrooporowe EB 25/90°

UNIKOM Ryszard Zieliński ul. Ogrodowa 66, 64-850 Ujście	
Obiekt:	Budynek użyteczności publicznej - instalacja gazowa Żelgniewo 45, dz. nr 145, 146, 451, 241, 240/1, 64-810 Kaczory
Inwestor	Gmina Kaczory ul. Dworcowa 22, 64-810 Kaczory
Projektował	Ryszard Zieliński Nr upr. 25/PW/98 Specjalność instalacyjna maj 2020



Polska Spółka Gazownictwa sp. z o.o.
Oddział Zakład Gazowniczy w Poznaniu
ul. Za Groblą 8, 61-860 Poznań
tel. 61 854 51 00, faks 61 854 55 19

Gazownia w Pile
Poznańska 20, 64-920 Pila
tel. 61 854 51 00, faks 67 212 61 16
email: gazownia.pila@psgaz.pl

Gmina Kaczory
ul. Dworcowa 22
64-810 Kaczory

Nasz znak: W307/0000043764/00001/2020/00000

Pila, 30.03.2020

WARUNKI PRZYŁĄCZENIA DO SIECI GAZOWEJ

*Przewidywany pobór gazu ziemnego wysokometanowego w ilości nie większej niż 10 m³/h/
gazu ziemnego zaazotowanego w ilości nie większej niż 25 m³/h.*

W odpowiedzi na wniosek z dnia 30.03.2020 w oparciu o Rozporządzenie Ministra Gospodarki z dnia 2 lipca 2010 r. w sprawie szczegółowych warunków funkcjonowania systemu gazowego (t.j. Dz. U. z 2018 r., poz. 1158 z p. zm.), wydaje się następujące Warunki przyłączenia do sieci gazowej:

1. Rodzaj paliwa wg PN-C-04750:2011: gaz z rodziny gazy ziemne, wysokometanowy, symbol E
2. Miejsce przyłączenia instalacji podmiotu (Punkt wyjścia z systemu gazowego): budynek użyteczności publicznej, adres: Zelgniewo 45
3. Cel wykorzystania paliwa gazowego:
4. Rodzaj i ilość urządzeń gazowych, które będą podłączone do instalacji gazowej:

Urządzenie	Moc urządzenia [kW]	Liczba urządzeń [szt.]	Łączna moc urządzeń [kW]
Kuchnia 4 palnikowa	7	2	14
Taboret gazowy	9	1	9
Kocioł od 21 do 30 kW	26	1	26
Łączna moc [kW]			49

5. Dostawa i odbiór paliwa gazowego:
 - 5.1. Moc przyłączeniowa 6 [m³/h];
 - 5.2. Roczny odbiór paliwa gazowego: 2600 [m³/rok].
6. Miejsce włączenia do czynnej sieci gazowej:
 - 6.1. Przyłącze istniejące średniego ciśnienia.
 - 6.2. Lokalizacja: Zelgniewo 45
7. Ciśnienie paliwa gazowego:
 - 7.1. w sieci dystrybucyjnej: minimalne: 150,00 [kPa] maksymalne: 400,00 [kPa]
 - 7.2. w punkcie dostarczenia i odbioru: minimalne 1,70 [kPa], maksymalne 2,50 [kPa]
8. Wymagania dotyczące kontroli dostawy i odbioru paliwa gazowego:
 - 8.1. Miejsce dostawy i odbioru: budynek użyteczności publicznej, adres: Zelgniewo 45

- 8.2. Miejsce usytuowania punktu gazowego: na zewnętrznej ścianie budynku
- 8.3. Charakterystyka układu pomiarowego:
 - 8.3.1. Typ gazomierza: Gazomierz miechowy G6 R130 - 1 [szt.], lokalizacja: na ścianie budynku, status urządzenia: projektowane
- 8.4. Wymagania dotyczące redukcji:
 - 8.4.1. montaż urządzenia typu: Punkt redukcyjno-pomiarowy o przepustowości do 10 [m³/h] - 1 [szt.], lokalizacja w punkcie gazowym, status urządzenia: istniejące
- 8.5. Inne wymagania:

Projektowany gazomierz G-6 zamontować w szafce, w miejscu istniejącego gazomierza G-4.
9. Miejsce rozgraniczenia sieci gazowej PSG sp. z o.o. i instalacji odbiorcy przyłączonego stanowi: Kurek główny zlokalizowany na przyłączu przed gazomierzem na zewnętrznej ścianie budynku
10. Koszt przyłączenia ponosi przedsiębiorstwo gazownicze.
11. Instalacja gazowa powinna być zaprojektowana i wykonana w trybie określonym Prawem budowlanym, zgodnie z wymogami Rozporządzenia Ministra Infrastruktury z dnia 12 kwietnia 2002 r. w sprawie warunków technicznych, jakim powinny odpowiadać budynki i ich usytuowanie (Dz. U. z 2015 r. poz. 1422) w oparciu o dokumentację techniczną, na którą uzyskano prawomocne pozwolenie na budowę. Zgodnie z powyższymi przepisami zabrania się stosowania w jednym budynku gazu płynnego i gazu z sieci gazowej. Zaprojektowanie i wykonanie instalacji gazowej leży po stronie Klienta.
12. Przyłączane do sieci urządzenia i instalacje muszą spełniać wymagania techniczne i eksploatacyjne zapewniające:
 - 12.1. Bezpieczeństwo funkcjonowania systemu gazowego.
 - 12.2. Zabezpieczenie systemu gazowego przed uszkodzeniami spowodowanymi niewłaściwą pracą przyłączonych urządzeń.
 - 12.3. Zabezpieczenie przyłączonych urządzeń, instalacji przed uszkodzeniami w przypadku awarii lub wprowadzenia ograniczeń w poborze lub dostarczaniu paliw gazowych.
13. W przypadku zmiany parametrów odbioru paliwa gazowego należy ponownie wystąpić z Wnioskiem o określenie nowych Warunków przyłączenia do sieci gazowej.
14. Warunki przyłączenia są ważne przez okres 24 miesiące od daty ich wydania.
15. Warunki przyłączenia sporządzono w dwóch egzemplarzach, w tym jeden dla Klienta.
16. Klauzule:
 - 16.1. W realizacji przyłączenia (w tym w opracowaniach projektowych) należy stosować rozwiązania techniczne i technologiczne przewidziane wewnętrznymi opracowaniami PSG sp. z o.o. Oddział Zakład Gazowniczy w Poznaniu, których odpowiednie części tematyczne będą udostępnione projektantowi/wykonawcy na jego zgłoszenie, wyrażone w formie pisemnej, tradycyjnej lub elektronicznej.
 - 16.2. Projekt instalacji gazowej nie podlega uzgodnieniu w PSG sp. z o.o.
 - 16.3. Niniejsze Warunki przyłączenia do sieci gazowej stanowią oświadczenie o zapewnieniu dostarczania paliwa gazowego w rozumieniu art. 34 ust. 3 pkt. 3 lit. A) Ustawy Prawo budowlane oraz art. 7 ust. 14 Ustawy Prawo energetyczne, jednak nie są zobowiązaniem do sprzedaży paliwa gazowego.
 - 16.4. Inne istotne dla realizacji przedmiotowego przyłączenia informacje:

Do obowiązków Podmiotu należy:

 - a) przed napełnieniem wewnętrznej instalacji gazowej paliwem gazowym i montażem gazomierza, okazanie pracownikom Przedsiębiorstwa gazowniczego dokumentów:
 - protokół z głównej próby szczelności podpisany przez uprawnioną osobę
 - protokół powykonawczy odbioru przewodów spalinowych i wentylacyjnych
 - pozwolenie na budowę instalacji gazowej
 - zgodę na użytkowanie instalacji gazowej wydaną przez organ nadzoru budowlanego lub kopia zgłoszenia zakończenia robót budowlanych - jeżeli były wymagane w decyzji pozwolenia na budowę
 - umowę kompleksową/sprzedaży paliwa gazowego
 - b) zakup i montaż szafki gazowej wraz z monozłączem
 - c) wykonanie instalacji gazowej od kurka głównego.

L.p. Obiekt	Numer POD	Kod kreskowy	Adres
1. 83388721	PL0033162704		Zelgniewo, ul. Zelgniewo 45, ,

PRZEDSIĘBIORSTWO GAZOWNICZE
 Dokument został zaakceptowany przez:
MAREK CYNARSKI, Z-ca Kier. Gazowni
 Wygenerowany elektronicznie.

Nie wymaga podpisu ani stempla.

Opracował/a: Marek Cynarski

Data odbioru lub wysłania do Klienta:

Potwierdzam odbiór niniejszych Warunków przyłączenia do sieci gazowej

.....
(miejscowość, data i czytelny podpis Klienta)

Otrzymują:

1. Klient
2. W307

KOPIA MAPY ZASADNICZEJ

skala 1:1000

403.112.173

Woj. wielkopolskie

Gm. Kaczory

Obr. **0012- ZELGNIEWO****Rodzaj pracy:** inwentaryzacja
przyłącza gazowego.**Położenie:** Zelgniewo dz. 146

„Wiejski Dom Kultury „

DZ 6632/2013**KERG 26-16/2013****“Geo-Zet” Tadeusz Zdzwi**

USŁUGI GEODEZYJNE

ul. Os. Leśne 5, 64-811 ŚMIŁOWO

tel./fax (067) 283-87-35, tel. kom. 0608-357-085

REGON 570010050 NIP 734-113-48-42

Tadeusz Zdzwi

CEGODETA - 1761/90

UNIKOM Ryszard Zieliński

ul. Ogrodowa 66, 64-850 Ujście

Obiekt:	Budynek użyteczności publicznej - instalacja gazowa Zelgniewo 45, dz. nr 145, 146, 451, 241, 240/1, 64-810 Kaczory
---------	--

Inwestor	Gmina Kaczory ul. Dworcowa 22, 64-810 Kaczory
----------	--

Projektował	Ryszard Zieliński Nr upr. 25/PW/98
-------------	---------------------------------------

Skala 1:500

Specjalność instalacyjna
maj 2020

Rys. 05

STAROSTWO POWIATOWE**W PILE**aleja Niepodległości 33/35
64-920 PIŁA**LEGENDA:**

1. Istniejące przyłącze gazowe ś/c

Starosta Piłski**Powiatowy Ośrodek Dokumentacji
Geodezyjnej i Kartograficznej w Pile**Wyeksponowane na niniejszej mapie sieci uzbrojenia
terenu zostały zainwentaryzowane, a dokumenty powstałe
w wyniku inwentaryzacji przyjęto do 2013-10-04
zasebny geodezyjny i kartograficzny w dniu
i zaawidencjonowano pod nr 26-16/2013Sieć uzbrojenia terenu zrealizowana została zgodnie
z lokalizacją uzgodnioną w opinii Zespołu
Uzgadniania Dokumentacji Projektowej nr 384/13
z dnia 07.07.2013

2013-10-04

imie i nazwisko, podpis, stanowisko
osoby upoważnionejPodepisz zgodność
mapy z oryginałem
mgr inż. Ryszard Zieliński

Ujście, dnia 15.05.2020

OPINIA 26/2020

z wyników przeprowadzonych oględzin - ekspertyzy urządzeń grzewczo - kominowych
w budynku przy ul. ZELGNIENIO nr 45 w ZELGNIENIO

dotycząca urządzeń grzewczo - kominowych użytkowanych przez:
WIEJSKI DOM KULTURY ZELGNIENIO GMINA KACZORY


sporządzona przez posiadającego wymagane uprawnienia mistrza kominiarskiego

Pana MARIUSZA GANSKE w celu

1. Wskazania przewodu kominowego i usytuowania miejsca na podłączenie³
2. Ustalenia prawidłowości podłączenia³
3. Ustalenia przyczyn wadliwego działania urządzeń³

W związku z powyższym stwierdza się co następuje:

Zezwala się na instalację kotła gazowego
C.O. GAZ z zamkniętą komorą spalania
w pomieszczeniu kuchni w miejscu dotychczasowego
gazowego podgrzewacza wody (fiantek)

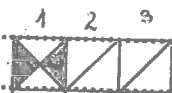

→ ULICA ←

1- CO GAZ KUCHNIA PARTER

2- WENTYLACJA MECHANICZNA PARTER KUCHNIA

3- WENTYLACJA PARTER KUCHNIA

Inne uwagi:

Opinię sporządzono w oparciu o: Ustawę Prawo Budowlane z dnia 07.07.1994 r. (Dz. U. Nr 106, poz. 1126 z 2000 r.), Dz. U. Nr 75 Rozporządzenie Ministra Infrastruktury z dnia 12 kwietnia 2002 r. w sprawie warunków technicznych, jakim powinny odpowiadać budynki i ich usytuowanie, Dz. U. Nr 121 Rozporządzenie Ministra Spraw Wewnętrznych i Administracji z dnia 16 czerwca 2003 r. w sprawie ochrony przeciwpożarowej budynków, innych obiektów budowlanych i terenów.

Opinię sporządzono w 2 egz. z przeznaczeniem 1 egz. dla:

W.D.Z.G. PIKA

Potwierdzenie odbioru opinii:

dnia podpis

U w a g a:

1. Po dokonaniu proponowanych rozwiązań należy zgłosić do sprawdzenia prawidłowość wykonania i funkcjonowania urządzeń grzewczo - kominowych
2. Szkic orientacyjny na odwrocie
3. Niepotrzebne skreślić

Opiniodawca

uprawniony Mistrz Kominiarski

ZAKŁAD USŁUG KOMINIARSKICH

Mariusz Ganske

4-800 Chodzież, ul. Daszyńskiego 12/3

tel. 67/2824143, 608 386 332

REGON 570232134

OŚWIADCZENIE

Projektanta

Stosowanie do zapisów art. 20 ust.4 ustawy z dnia 07 lipca 1994 r – Prawo Budowlane

oświadczam iż projekt wewnętrznej instalacji gazowej

Nazwa projektu : - projekt budowlany dotyczący budowy wewnętrznej instalacji gazowej w budynku użyteczności publicznej – Dom Kultury


Inwestor: - **Gmina Kaczory**
ul. Dworcowa 22
64-810 Kaczory

Adres inwestycji: - **Zelgniewo 45, dz. nr 145, 146, 451, 241, 240/1, 64-810 Kaczory**

Opracowany: - **maj 2020 rok**

został sporządzony zgodnie z obowiązującymi przepisami i zasadami wiedzy technicznej.

MGR INŻ. RYSZARD ZIELIŃSKI
** P R O J E K T A N T **
UPR. BUD. DO PROJEKTOWANIA I KIEROWANIA
PRACAMI W SPECJALNOŚCI INSTALACYJNEJ
W ZAKRESIE: INSTALACJI I URZĄDZEŃ WODOCIĄGOWYCH
I KANALIZACYJNYCH, INSTALACYJNYCH I GAZOWYCH
NR. EWIDENCYJNY UPRAWNIEN 25/PW/98
TELKOM. 602 114 825 TEL/FAX 67 214 15 89
KACZORY * UL. OGRODOWA 66

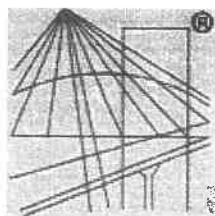

P O L S K A
I Z B A
INŻYNIERÓW
BUDOWNICTWA

Zaświadczenie

o numerze weryfikacyjnym:

WKP-KGJ-XEB-ISU *

Pan Ryszard Zieliński o numerze ewidencyjnym WKP/IS/5888/01

adres zamieszkania ul. Ogrodowa 66, 64-850 Ujście

jest członkiem Wielkopolskiej Okręgowej Izby Inżynierów Budownictwa i posiada wymagane ubezpieczenie od odpowiedzialności cywilnej.

Niniejsze zaświadczenie jest ważne do dnia 2020-12-31.

Zaświadczenie zostało wygenerowane elektronicznie i opatrzone bezpiecznym podpisem elektronicznym weryfikowanym przy pomocy ważnego kwalifikowanego certyfikatu w dniu 2020-01-03 roku przez:

Jerzy Stroński, Przewodniczący Rady Wielkopolskiej Okręgowej Izby Inżynierów Budownictwa.

(Zgodnie art. 5 ust 2 ustawy z dnia 18 września 2001 r. o podpisie elektronicznym (Dz. U. 2001 Nr 130 poz. 1450) dane w postaci elektronicznej opatrzone bezpiecznym podpisem elektronicznym weryfikowanym przy pomocy ważnego kwalifikowanego certyfikatu są równoważne pod względem skutków prawnych dokumentom opatrzonym podpisami własnoręcznymi.)

* Weryfikację poprawności danych w niniejszym zaświadczeniu można sprawdzić za pomocą numeru weryfikacyjnego zaświadczenia na stronie Polskiej Izby Inżynierów Budownictwa www.piib.org.pl lub kontaktując się z biurem właściwej Okręgowej Izby Inżynierów Budownictwa.

Nr uprawn. 25/PW/98

DECYZJA

o nadaniu uprawnień budowlanych

Na podstawie art. 12, ust. 1 pkt 1-6, art. 13, ust. 1 pkt 1 i 2 oraz ust. 3 i 4, art. 14, ust. 1 pkt 4 i ust. 3 pkt 1 i 3 ustawy z dnia 7 lipca 1994 r. Prawo budowlane (Dz.U. Nr 89, poz. 414) oraz § 3, ust. 1 i § 9, ust. 1 rozporządzenia Ministra Gospodarki Przestrzennej i Budownictwa z dnia 30 grudnia 1994 r. w sprawie samodzielnych funkcji technicznych w budownictwie (Dz.U. Nr 8, poz. 38) stwierdza się, że

Pan Ryszard ZIELIŃSKI

magister inżynier urządzeń sanitarnych
urodzony 1 listopada 1950 r. w Lubaszu

zdał egzamin przed Komisją Egzaminacyjną w związku z czym nadaje Panu uprawnienia budowlane do

projektowania i kierowania budową i robotami budowlanymi

bez ograniczeń w specjalności instalacyjnej w zakresie sieci, instalacji i urządzeń wodociagowych i kanalizacyjnych, ciepłych, wentylacyjnych i gazowych.

Pan Ryszard ZIELIŃSKI

jest uprawniony w branży sanitarnej do:

- projektowania bez ograniczeń i sprawdzania projektów architektoniczno-budowlanych,
- sprawowania nadzoru autorskiego,
- kierowania budową i robotami budowlanymi,
- kierowania wytwarzaniem elementów budowlanych oraz nadzoru i kontroli technicznej wytwarzania tych elementów,
- wykonywania nadzoru inwestorskiego,
- sprawowania kontroli technicznej utrzymania obiektów budowlanych,
- wykonywania państwowego nadzoru budowlanego.

Uzasadnienie

Na podstawie art. 107 § 4 Kodeksu postępowania administracyjnego odstąpiono od uzasadnienia decyzji, ponieważ uwzględniła ona w całości żądanie strony.

Od niniejszej decyzji przysługuje stronie odwołanie do Głównego Inspektora Nadzoru Budowlanego w Warszawie za moim pośrednictwem w terminie 14 dni od dnia otrzymania niniejszej decyzji.



Z UP. WOJEWODY

inż. Jerzy Franczyszyn
DYREKTOR WYDZIAŁU
GOSPODARKI PRZESTRZENNEJ I ŚRODOWISKA

Informacja dotycząca bezpieczeństwa i ochrony zdrowia

Obiekt: Budowa instalacji gazowej w budynku użyteczności publicznej – Dom Kultury

Adres: Zelgniewo 45, dz. nr 145, 146, 451, 241, 240/1
64-810 Kaczory

Inwestor: Gmina Kaczory
ul. Dworcowa 22, 64-810 Kaczory

	IMIE I NAZWISKO	PODPIS
PROJEKTANT :	mgr inż. Ryszard Zieliński [uprawnienia budowlane nr 25/ PW/98] Specjalność instalacyjna 64-850 Ujście, ul. Ogrodowa 66	MGR INŻ. RYSZARD ZIELIŃSKI ** P R O J E K T A N T ** UPR. BUD. DO PROJEKTOWANIA I KIEROWANIA PRACAMI W SPECJALNOŚCI INSTALACYJNEJ W ZAKRESIE: INSTALACJI I URZĄDZEŃ WODOCIĄGOWYCH I KANALIZACYJNYCH, WENTYLACYJNYCH I GAZOWYCH NIP: 64-850-114-825 TEL./FAX 67 214 15 89 64-850 UJŚCIE * UL. OGRODOWA 66

Ujście, maj 2020 r.

Informacja dotycząca bezpieczeństwa i ochrony zdrowia dla inwestycji obejmującej budowę:

Instalacji gazowej w budynku użyteczności publicznej – Dom Kultury w m. Żelgniewo 45, dz.nr 145, 146, 451, 241, 240/1, gm. Kaczory.

1. Zakres robót dla całego zamierzenia budowlanego oraz kolejność realizacji poszczególnych obiektów:

Roboty budowlane dotyczą:

- wykonania instalacji gazowej wewnątrz budynku,
- montażu kotła gazowego dwufunkcyjnego z zamkniętą komorą spalania wraz z wykonaniem systemu spalinowego – 1 szt.
- demontaż gazowego ogrzewacza wody przepływowej – 1 szt.
- wykonania wentylacji nawiewno-wywiewnej.

Kolejność realizacji poszczególnych etapów zostanie ustalona przez inwestora w porozumieniu z wykonawcą w terminie późniejszym, bezpośrednio na placu budowy.

2. Wykaz istniejących obiektów:

Budynek użyteczności publicznej – Dom Kultury istniejący jako miejsce budowy instalacji gazowej.

3. Wskazanie elementów zagospodarowania działki lub terenu, które mogą stwarzać zagrożenia bezpieczeństwa i zdrowia ludzi: nie dotyczy.

4. Wskazanie dotyczące przewidywanych zagrożeń występujących podczas realizacji robót budowlanych, określające skalę i rodzaje zagrożeń oraz miejsce ich występowania:

W czasie realizacji robót budowlanych mogą wystąpić następujące zagrożenia:

- upadek z wysokości pracowników podczas prowadzenia robót dotyczących montażu przewodów spalinowych i wentylacyjnych,
- spadanie przedmiotów i narzędzi lub materiałów podczas prowadzonych robót jak wyżej
- obrażenia powstałe przy transporcie ręcznym
- oparzenia podczas spawania,
- zapróśzenia oka podczas wiercenia i kucia otworów w ścianach.

5. Wskazanie sposobu prowadzenia instruktażu pracowników przed przystąpieniem do realizacji robót szczególnie niebezpiecznych:

Instruktaż powinien być przeprowadzony przez osoby mające odpowiednie przygotowanie merytoryczne i posiadające kwalifikacje do jego prowadzenia. Pracownicy powinni potwierdzić fakt odbycia przeszkolenia własnoręcznym podpisem. Sposób prowadzenia instruktażu przed przystąpieniem do realizacji robót szczególnie niebezpiecznych powinien określać przede wszystkim:

- zasady postępowania w przypadku zagrożenia,
- konieczność stosowania przez pracowników środków ochrony indywidualnej, zabezpieczających przed skutkami zagrożeń,
- zasady bezpośredniego nadzoru nad pracami szczególnie niebezpiecznymi przez wyznaczone w tym celu osoby,
- imienny podział pracy,
- kolejność wykonywania zadań,
- wymagania bezpieczeństwa i higieny pracy przy poszczególnych czynnościach.

O prowadzonych robotach oraz niezbędnych środkach bezpieczeństwa jakie należy stosować podczas wykonywania prac osoba kierująca powinna poinformować pracowników przebywających lub mogących przebywać na terenie prowadzonych robót.

6. Wskazanie środków technicznych i organizacyjnych zapobiegających niebezpieczeństwom wynikającym z wykonywania robót budowlanych w strefach szczególnego zagrożenia zdrowia ich sąsiedztwie, w tym zapewniających bezpieczną i sprawną komunikację, umożliwiającą szybką ewakuację na wypadek pożaru, awarii i innych zagrożeń:

Projektowany obiekt będzie realizowany w Zelgniewie 45, dz. nr 145, 146, 451, 241, 240/1. Działka posiada bezpośredni dostęp do drogi publicznej co zapewnia sprawna i bezpieczną komunikację na wypadek pożaru, awarii lub innych zagrożeń. Teren prowadzonych robót od zewnątrz należy zabezpieczyć barierami i oznakować tablicami informacyjnymi oraz ostrzegawczymi. Pracownicy pracujący na wysokości i na rusztowaniach muszą być zabezpieczeni przed upadkiem z wysokości. Strefę niebezpieczną (miejsce niebezpieczne), w której istnieje źródło zagrożenia z powodu możliwości spadania z góry przedmiotów lub materiałów należy oznakować, ogrodzić barierami lub zabezpieczyć daszkami ochronnymi.

7. Uwagi końcowe:

Prace należy realizować zgodnie z warunkami określonymi w projekcie budowlanym, uzgodnieniach branżowych, decyzji o pozwoleniu na budowę i wymogami Prawa budowlanego. W czasie prowadzenia robót należy przestrzegać przepisy dotyczące ochrony środowiska, Ppoż., BHP i ochrony interesów osób trzecich.

W związku z tym, że w trakcie budowy nie będą wykonywane roboty budowlane wymienione w Art. 21a ust.2 Ustawy Prawo budowlane i &6 Rozporządzenia Ministra Infrastruktury z dnia 23.06.2003 r., ponadto roboty instalacyjne nie będą trwały dłużej niż 30 dni oraz pracochłonność ich nie przekroczy 50 osobodni-wobec tego nie wymaga się opracowania planu BIOZ.

Opracował:

MGR INŻ. RYSZARD ZIELIŃSKI
** P R O J E K T A N T **
UPR. BUD. DO PROJEKTOWANIA I KIEROWANIA
PRACAMI W SPECJALNOŚCI INSTALACYJNEJ
W ZAKRESIE PEŁN. INSTALACJI I URZĄDZEŃ WODOCIĄGOWYCH
I KANALIZACYJNYCH, WENTYLACYJNYCH I GAZOWYCH
NR. EWIDENCYJNY UPRAWNIEN. 25/PW/98
TEL.KOM. 02 114 825 TEL/FAX 67 214 15 89
64-850 UL.ŚCIEŻYCE UL. OGRODOWA 66