




MIEJSCOWY PLAN ZAGOSPODAROWANIA PRZESTRZENNEGO W POSZCZEGÓLNYCH OBREMBACH GMINY GÓRZNO - SEKCJA A

ZAŁĄCZNIK NR 6

SKALA 1:1000

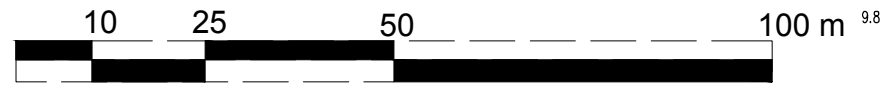

LEGENDA

--- granica obszaru objętego planem miejscowym

— linia rozgraniczająca tereny o różnym
przeznaczeniu lub różnych zasadach
zagospodarowania

— nieprzekraczalna linia zabudowy

MNW teren zabudowy mieszkaniowej jednorodzinnej
wolnostojącej

strefa ograniczonych możliwości lokalizacji
budynków

25.0 wymiary w metrach

WYRYS ZE STUDYUM UWARUNKOWAŃ
I KIERUNKÓW ZAGOSPODAROWANIA
PRZESTRZENNEGO GMINY GÓRZNO



OZNACZENIA

16- PRZEZNACZENIE TERENÓW

M - tereny zabudowy mieszkaniowej

R - tereny rolnicze

ZL - tereny lasów

KOMUNIKACJA

16-372/ drogi klasy lokalnej

--- granica obszaru objętego planem
miejscowym