


Przekroje poprzeczne kanału PVC-u Øwg proj. SKALA 1:20

posadowienie przy $h \geq 1,2\text{m}$

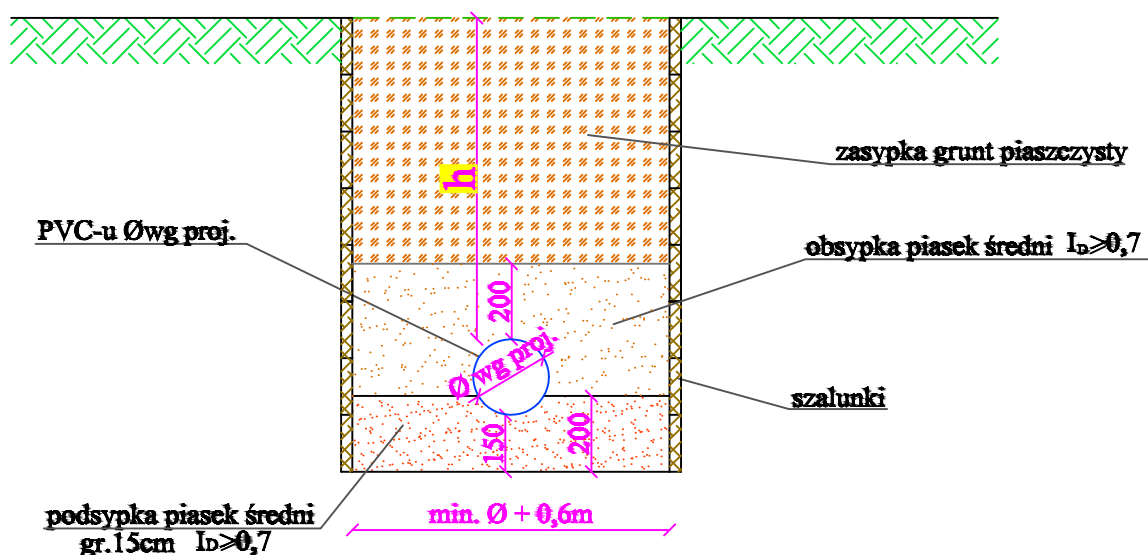

posadowienie przy $h < 1,2\text{m}$

