

Uchwała Nr 147 / 2023
Zarządu Powiatu w Końskich
z dnia 24 sierpnia 2023 roku

Uchwała pod względem prawno-
i redakcyjnym nie budzi zastrzeżeń

Końskie, dn. 24.08.2023 podpis 

w sprawie wyrażenia zgody na obciążenie nieruchomości oznaczonej jako działka nr 5274 położonej w miejscowości Końskie obr. 0002, gmina Końskie, stanowiącej własność Powiatu Koneckiego, ograniczonym prawem rzeczowym w postaci odpłatnej służebności przesyłu.

Na podstawie art. 32 ust. 2 pkt 3 ustawy z dnia 5 czerwca 1998 roku o samorządzie powiatowym (t.j. Dz. U. z 2022 r. poz. 1526 ze zm.), art. 11 ust. 1 w związku z art. 13 ust. 1 ustawy z dnia 21 sierpnia 1997 roku o gospodarce nieruchomościami (t.j. Dz. U. z 2023 r., poz. 344 ze zm.) oraz § 16 ust. 1, ust. 2 pkt 1 lit. b i ust. 5 *Zasad gospodarowania nieruchomościami stanowiącymi powiatowy zasób nieruchomości* stanowiących załącznik Nr 1 do Uchwały Nr XXXV/12/2010 Rady Powiatu w Końskich z dnia 31 marca 2010 r. (Dziennik Urzędowy Województwa Świętokrzyskiego z dnia 11.05.2010 r. Nr 153 poz. 1263), Zarząd Powiatu w Końskich uchwała, co następuje:

§ 1

1. Wyraża zgodę na obciążenie nieruchomości o numerze geodezyjnym 5274 położonej w miejscowości Końskie obr. 0002, gmina Końskie, stanowiącej własność Powiatu Koneckiego w trwałym zarządzie II Liceum Ogólnokształcącego z Oddziałami Dwujęzycznymi im. Marii Skłodowskiej – Curie w Końskich, ograniczonym prawem rzeczowym w postaci służebności przesyłu, za wynagrodzeniem płatnym jednorazowo.
2. Służebność przesyłu związana jest z budową przyłącza światłowodowego do Powiatowej Stacji Sanitarno-Epidemiologicznej jako kabel napowietrzny oraz ziemny w rurze ochronnej 2xHDPE fi 40 w pasie gruntu obejmującym łącznie 10,81 m², zgodnie z wnioskiem z dnia 21.08.2023 r. uzupełnionym w dniu 23.08.2023 r. Przebieg przyłącza określa załącznik mapowy do niniejszej uchwały.
3. Służebność przesyłu zostanie ustanowiona na rzecz EXATEL S.A. z siedzibą i adresem w Warszawie (04-164) przy ul. Perkuna 47.

§ 2

Koszty związane ze sporządzeniem operatu szacunkowego przez rzeczoznawcę majątkowego, umowy w formie aktu notarialnego, wpisu praw nabytych do księgi wieczystej, ponosi EXATEL S.A. z siedzibą w Warszawie.


§ 3

Uchwała wchodzi w życie z dniem podjęcia.

Podpisy członków Zarządu:


1. Przewodniczący Zarządu – Grzegorz Piec
2. Z-ca Przewodniczącego Zarządu – Wiesław Skowron
3. Członek Zarządu – Dariusz Banasik
4. Członek Zarządu – Jarosław Staciwa

.....

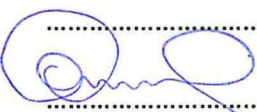.....

.....

.....

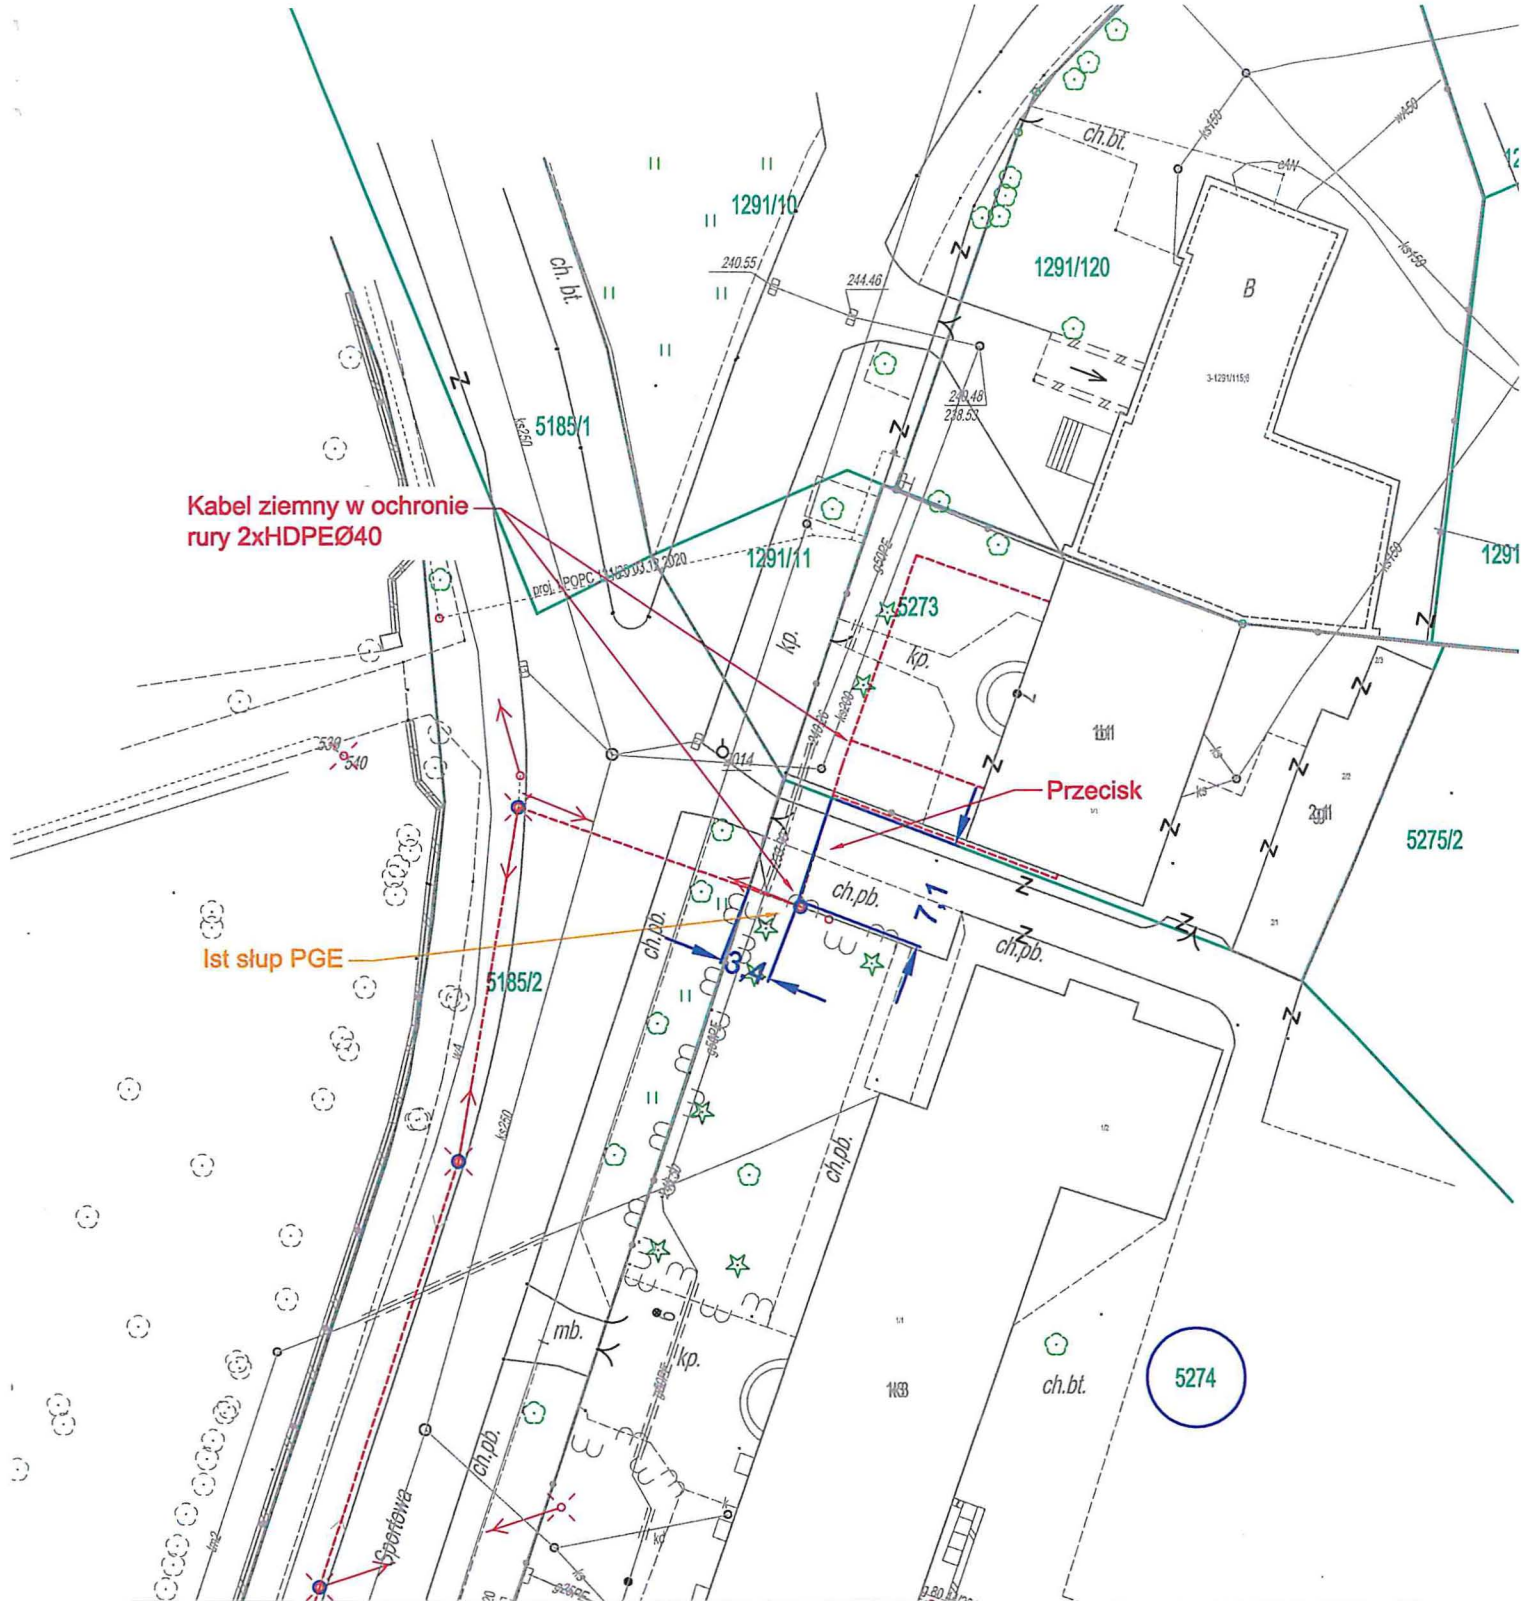

ul. Sportowa 9	umieszczenie			zajęcie pod budowę		
	dł. [m]	profil/szer. [m]	powierzchnia [m ²]	dł. [m]	profil/szer. [m]	powierzchnia [m ²]
kabel ziemny Ø40 dz. 5274	7,1	0,04	0,28	7,1	2	14,20
kabel napowietrzny Ø10 dz. 5274	3,4	0,01	0,03	3,4	1	3,40
			0,32			17,60


Zakład Usług Technicznych Jerzy Wróbel
25-349 Kielce, ul. Pomorska 140

Inwestor: EXATEL S.A. ul. Perkuna 47, 04-164 Warszawa		Zadanie: Budowa kabla światłowodowego do PSSE w Końskich ul. Sportowa 7	
Projekt.: Krzysztof Matysek nr upr SWK/0081/PWOT/19	Podpis: 	Nazwa Rysunku: Przebieg w pasie DK42 - GDDKiA Kielce	
Oprac.: Krzysztof Matysek nr upr SWK/0081/PWOT/19	Podpis: 		
Nr.arch.: PT/ZUT/EXA/22/30	Data oprac.: 2023 Maj	Skala: 1:500	Nr Rys.: 2 Nr Ark.: 1