


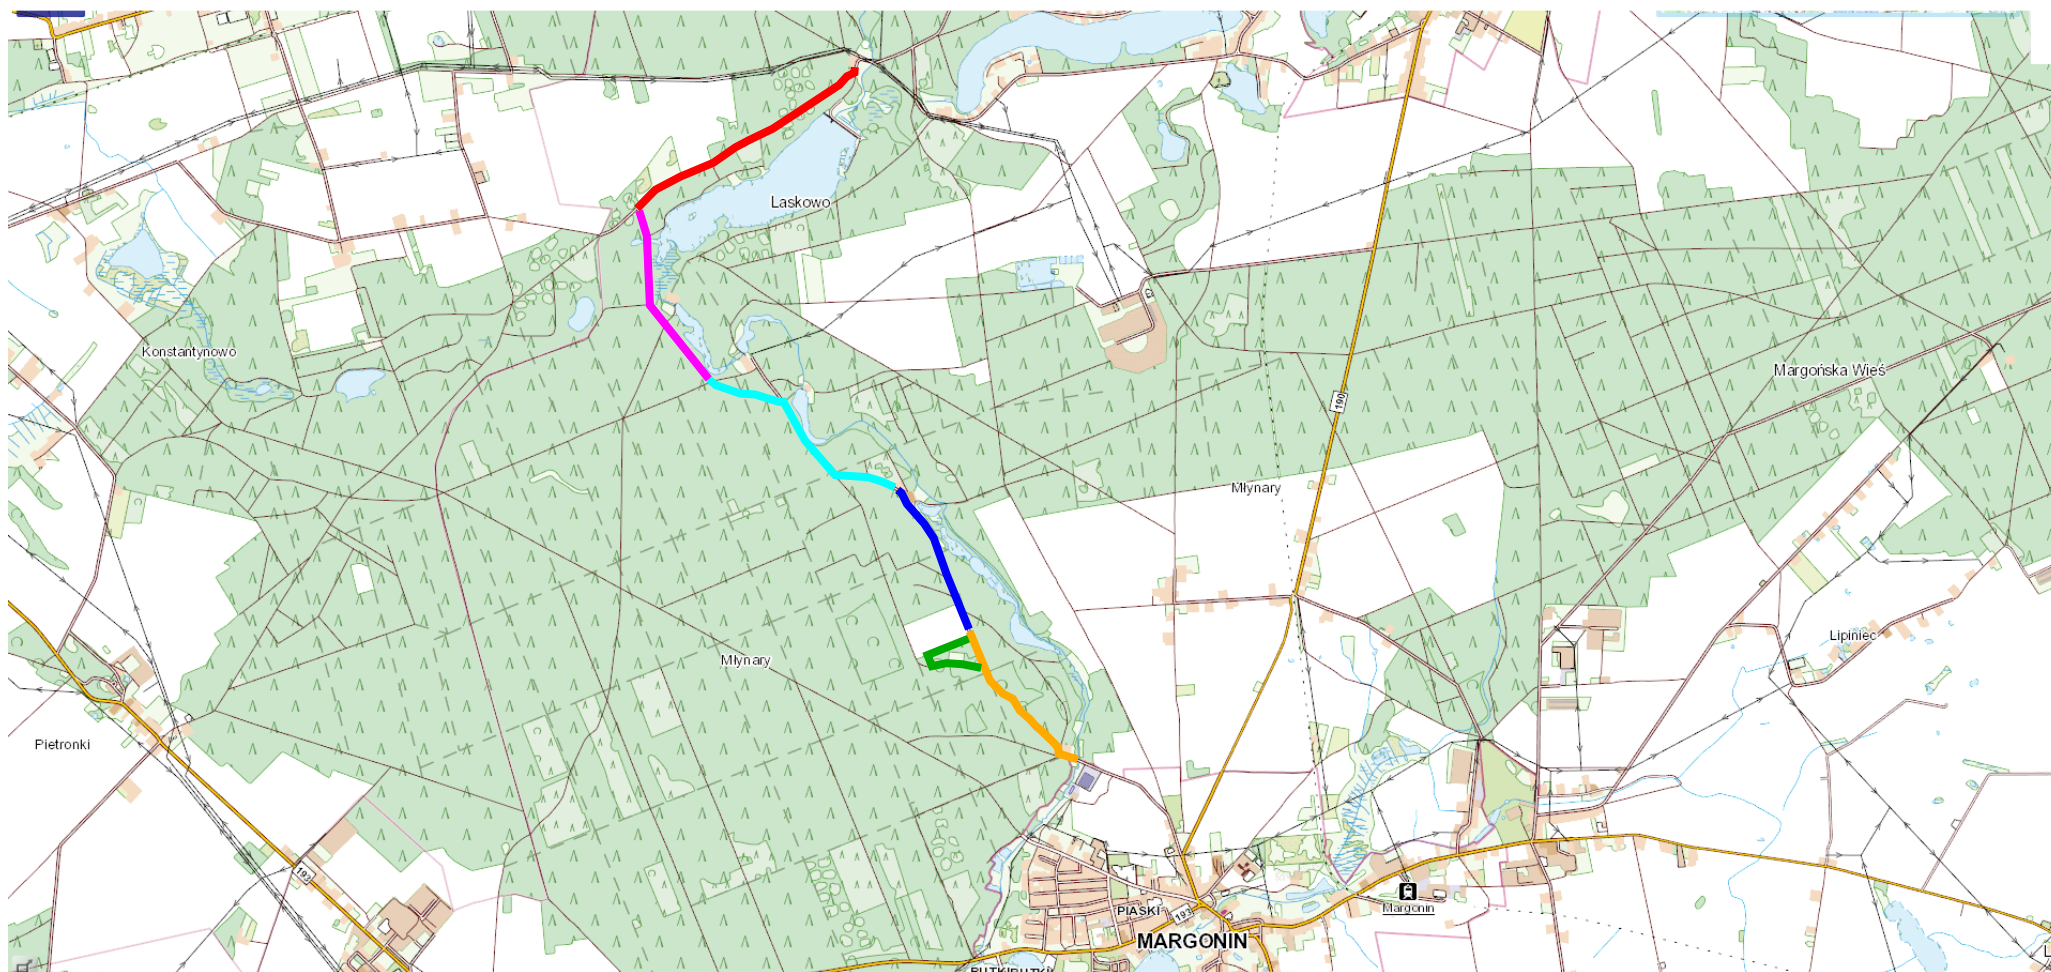

- Przebudowywany Odcinek pierwszy.
- Przebudowywany Odcinek A.
- Przebudowywany Odcinek drugi.
- Przebudowywany Odcinek trzeci.
- Przebudowywany Odcinek czwarty.
- Przebudowywany Odcinek piąty.

Nadleśnictwo Podanin 64-800 Chodzież, Podanin 65					
Jednostka projektowa:					
mgr inż. Andrzej Kałużny ul. Krzemieniecka 12A/8 59-300 Lubin					
Projektował	mgr inż. Andrzej Kałużny	nr upr. 243/DOŚ/07		Stadium PZT	Data 10.2018
				Branża drogi	Skala 1:25000
Zadanie: Przebudowa istniejącej drogi leśnej przeciwpożarowej nr 8.				Nr archiw.	Nr rys./Arkusz
Objekt: Plan orientacyjny - droga nr 8.				Nr umowy:	1/1