



MIEJSCOWY PLAN ZAGOSPODAROWANIA PRZESTRZENNEGO W POSZCZEGÓLNYCH OBREBACH GMINY GÓRZNO - SEKCJA A

ZAŁĄCZNIK NR 5


SKALA 1:1000



LEGENDA

- granica obszaru objętego planem miejscowym
- linia rozgraniczająca tereny o różnym przeznaczeniu lub różnych zasadach zagospodarowania
- nieprzekraczalna linia zabudowy
- MNW** teren zabudowy mieszkaniowej jednorodzinnej wolnostojącej
- KDD** teren drogi dojazdowej
- strefa ograniczonych możliwości lokalizacji budynków
- 25.0 wymiary w metrach
- granica gminy Górzno

WYRYS ZE STUDIUM UWARUNKOWAŃ I KIERUNKÓW ZAGOSPODAROWANIA PRZESTRZENNEGO GMINY GÓRZNO

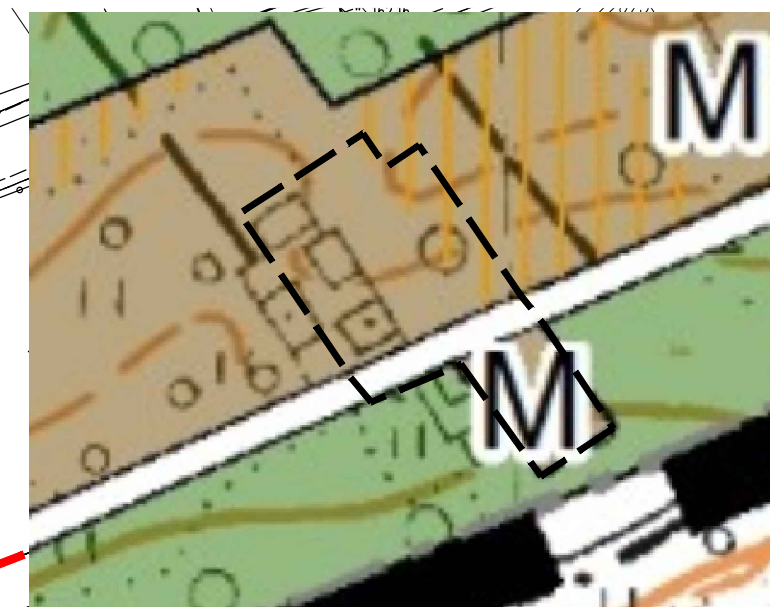

- OZNACZENIA**
- GRANICE**
- granica administracyjna gminy
 - granice obrębów ewidencyjnych
- PRZEZNACZENIE TERENÓW**
- M - tereny zabudowy mieszkaniowej
 - ZL - tereny lasów
- KOMUNIKACJA**
- drogi klasy lokalnej
- POZOSTAŁE OZNACZENIA**
- obszary wymagające zmiany przeznaczenia gruntów rolnych i leśnych na cele nierolnicze i nieleśne
 - granica obszaru objętego planem miejscowym