


ZW PP DN 20	opis instalacji wody z rur wielowarstwowych (średnica zewnętrzna rurociągu x grubość ścianki, ZW – zimna woda)
ZWST oc DN 40 H DN 40	opis instalacji wody z rur stalowych ocynkowanych (średnica wewnętrzna rurociągu, ZW – zimna woda, H – hydrantówka)
	istniejąca instalacja zimnej wody
	projektowana instalacja zimnej wody
	oznaczenie pionu instalacji wodociągowej
	instalacja wodociągowa wody zimnej, hydrantowej idącej w górę
	pion wodociągowy wody zimnej, hydrantowej idący w górę i dół
	instalacja wody zimnej, hydrantowej idąca w dół
	zawór odcinający
	zawór pierwszeństwa
	istniejąca instalacja hydrantowa St o.c.
	projektowana instalacja hydrantowa St o.c.
	oznaczenie pionu instalacji hydrantowej

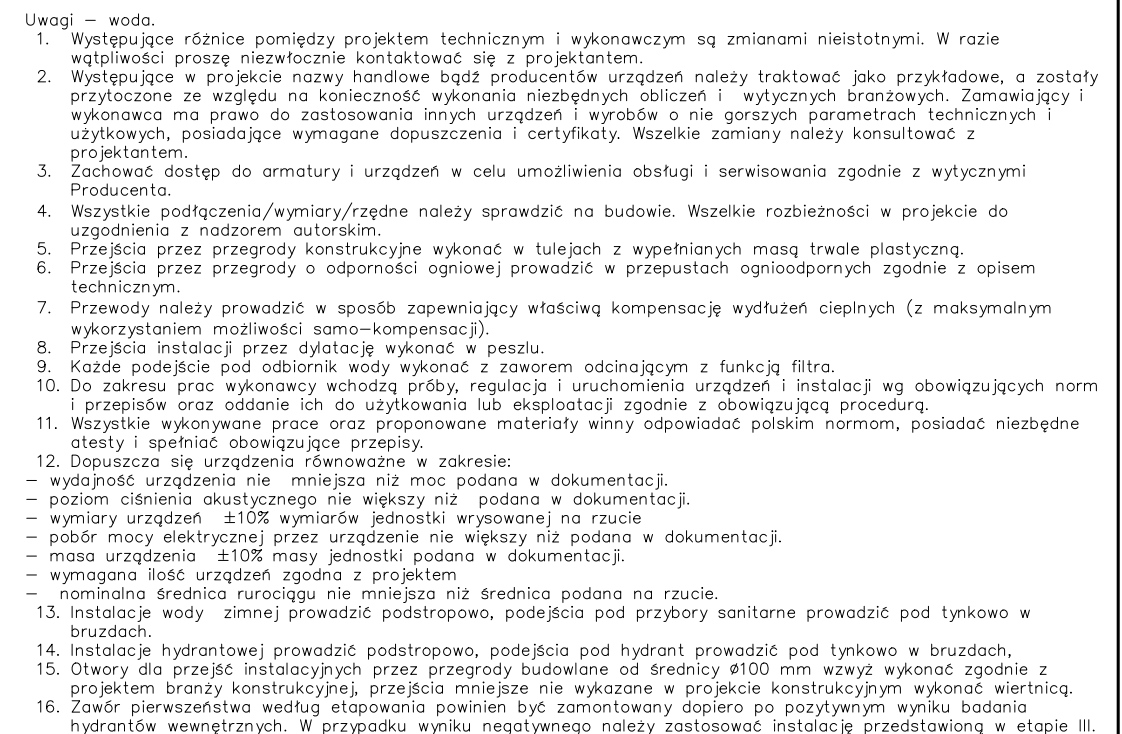

Instalacja wody bytowej

ZW 32 x 2,9

1

3

2

ZW DN 40 St oc

Instalacja wody bytowej od strony wejścia wody do budynku

Instalacja hydrantowa prowadzona po śladzie starej instalacji

H DN 40 St oc

OBJAŚNIENIE

1. Zawór odcinający DN 32
2. Zawór zwrotny DN 40
3. Zawór pierwszeństwa VW300 DN 32

zabezpieczenie rury
PE płytą odporności
ogniowej EI120

PE40 x2,4

1

2

2

3

4

2

Przejęcie wody
przez warstwę
posadzki

Wejście zimnej
wody do budynku

Zwst oc DN 40

Woda do celów
bytowych

OBJAŚNIENIE

1. Wodomierz zimnej wody DN 32
2. Zawór odcinający DN 40
3. Zawór antyskażeniowy klasy EA DN4
4. Filtr z płukaniem zwrotnym DN 40

 BIPROINSTAL Rafał Marciniak tel. 514 908 159, e-mail: rafal.marciniak@biproinstal.pl OPRACOWANIE CHRONIONE PRAWAMI AUTORSKIMI. POWIELANIE LUB WYKORZYSTYWANIE NIEGODZIE Z PRZEZNACZENIEM BEZ ZGODY WŁAŚCIELCA DOKUMENTACJI JEST ZABRONIONE.			
PROJEKT: PRZEBUDOWA INSTALACJI HYDRANTOWEJ W BUDYNKU ZESPOŁU SZKÓŁ SPECJALNYCH IM. MARIII GRZEGORZEWSKIEJ W OSTRÓWKU			
LOKALIZACJA INWESTYCJI: UL. ARCYBISKUPA ZYGMUNTA FELIŃSKIEGO 1, 05–200 OSTRÓWEK		Identyfikator działki: 143407_2.0008.154/4 Województwo: Mazowieckie Powiat: Wołomiński Gmina: Klęmbów Obręb: Lipka Numer działki: 154/4	
INWESTOR: POWIAT WOŁOMIŃSKI UL. PRADZYŃSKIEGO 3 05–200 WOŁOMIN			
TYTUŁ RYSUNKU: ETAP II Pomieszczenie kotła – instalacja wodociągowa i hydrantowa			
PROJEKTANT: mgr inż. Rafał Marciniak		UPRAWNIENIA: MAZ/0425/PWBS/15	
SPRAWDZAJĄCY: mgr inż. Marcin Łukaszewski		UPRAWNIENIA: LOD/1665/POOS/11	
ASYSTENT: inż. Konrad Ślusarczyk		UPRAWNIENIA: PODPIS:	
BRANŻA: SANITARNIA		FAZA: PT–W	
DATA: 11 2024		ROZMIAR ARKUSZA: 297x420	
SKALA: 1:50		NR RYSUNKU: SW01.2	