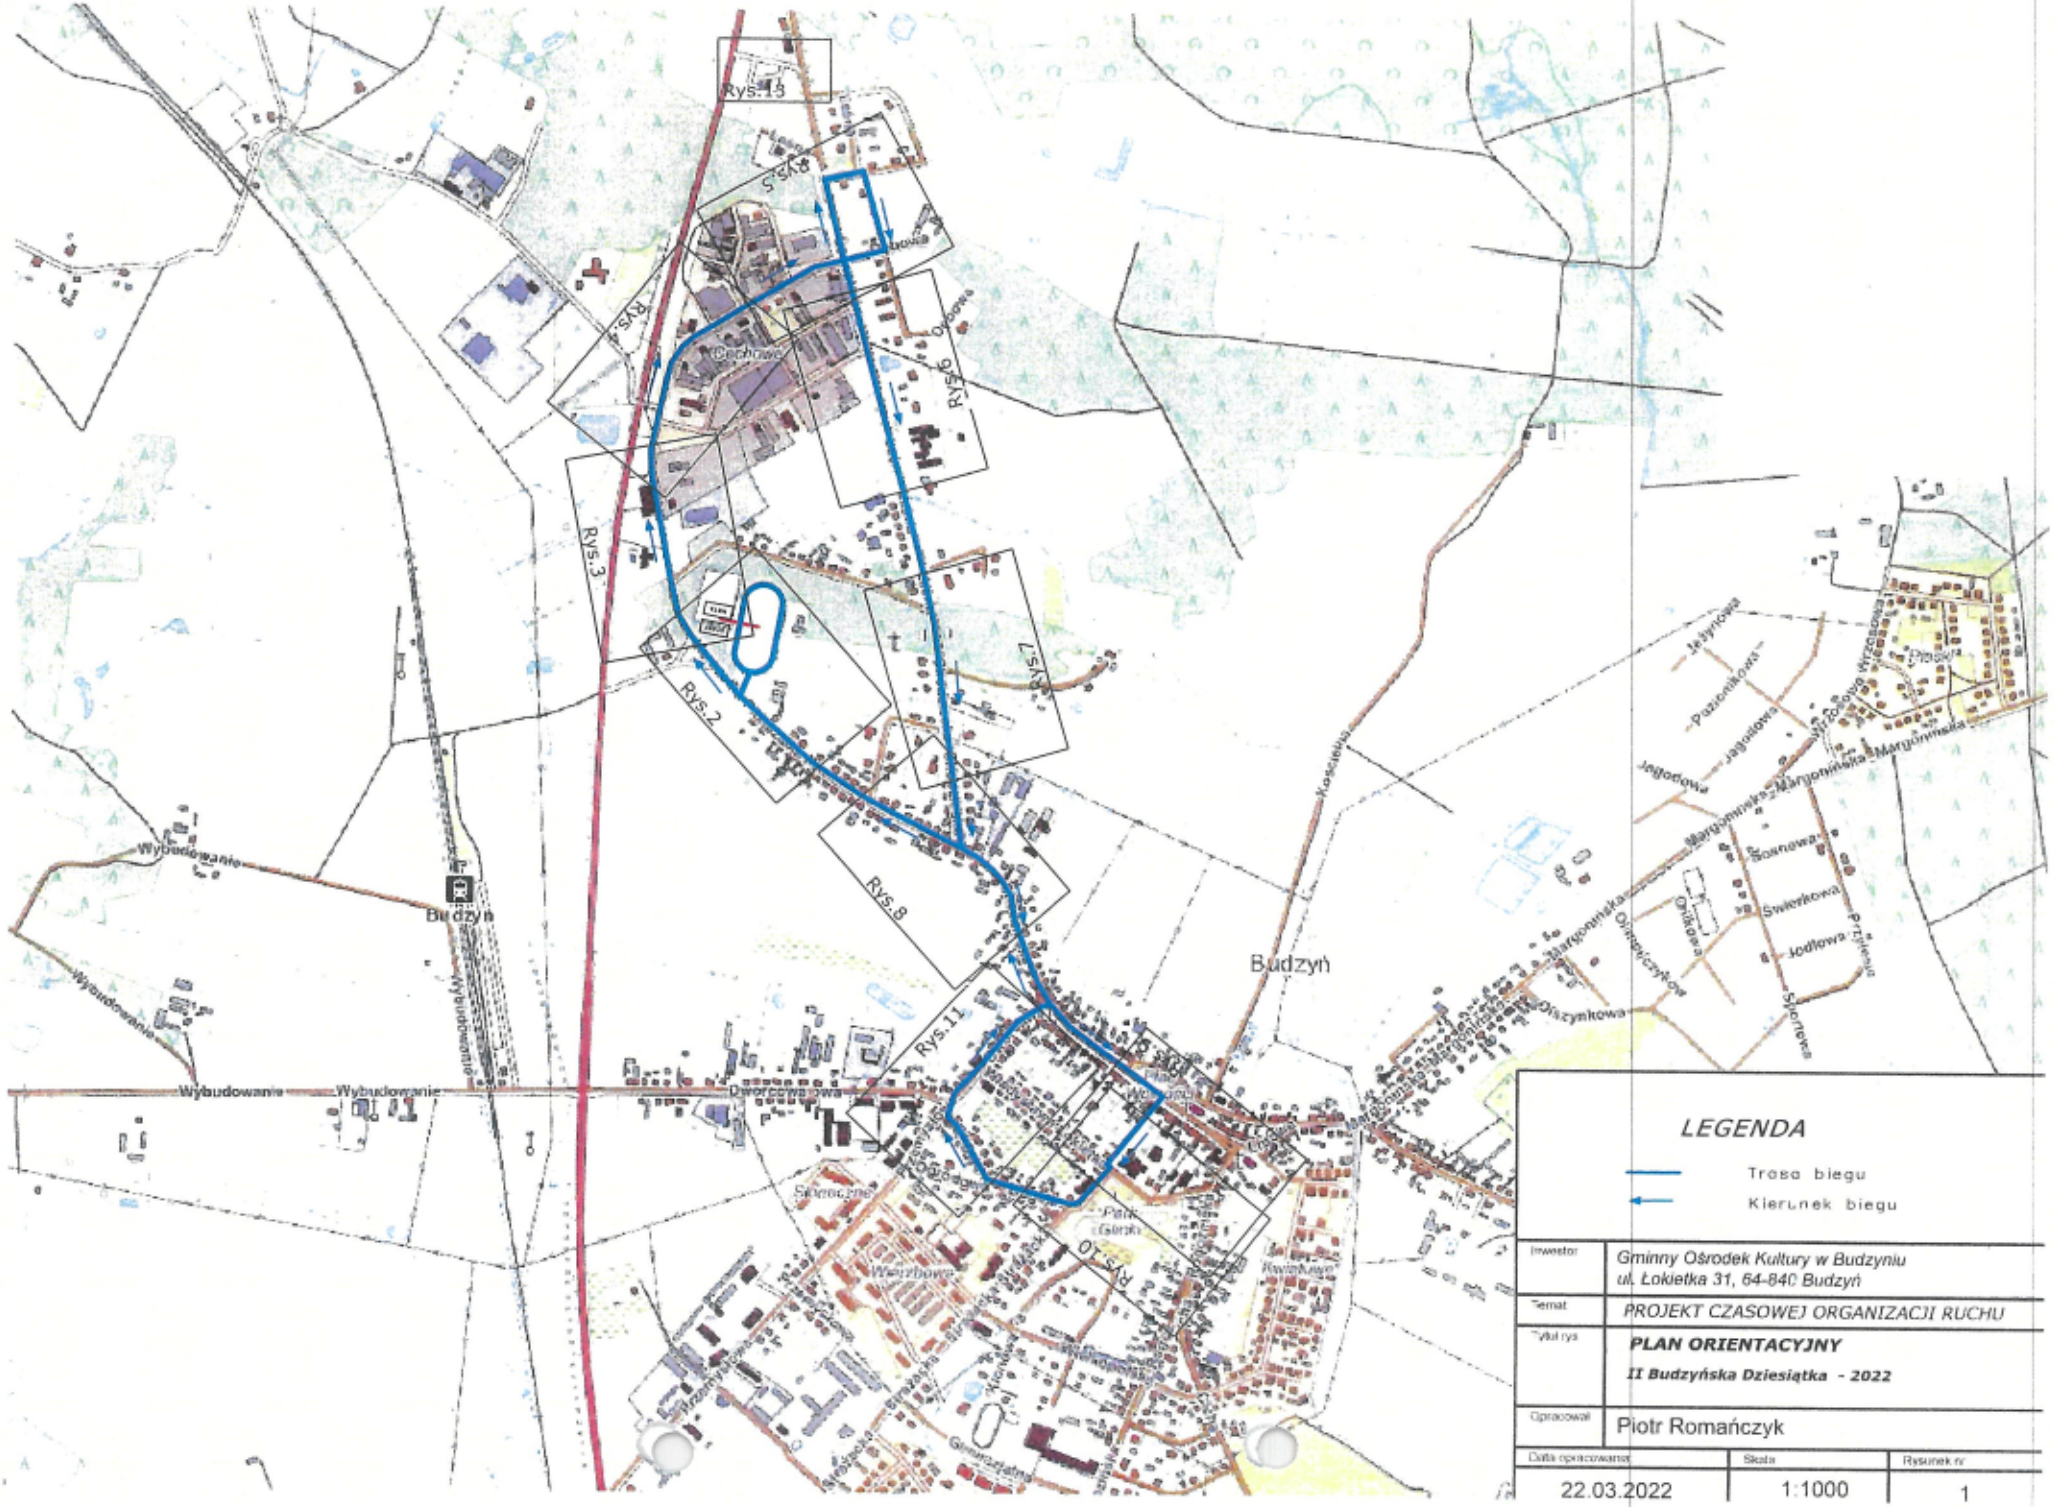


LEGENDA

Trasa biegu

Kierunek biegu

Inwestor	Gminny Ośrodek Kultury w Budzyniu ul. Łokietka 31, 64-840 Budzyń
Temat	PROJEKT CZASOWEJ ORGANIZACJI RUCHU
Tytuł rys.	**PLAN ORIENTACYJNY** **II Budzyńska Dziesiątka - 2022**
Opracował	Piotr Romańczyk

Data opracowania	Skala	Rysunek nr
22.03.2022	1:1000	1