



skala 1:500

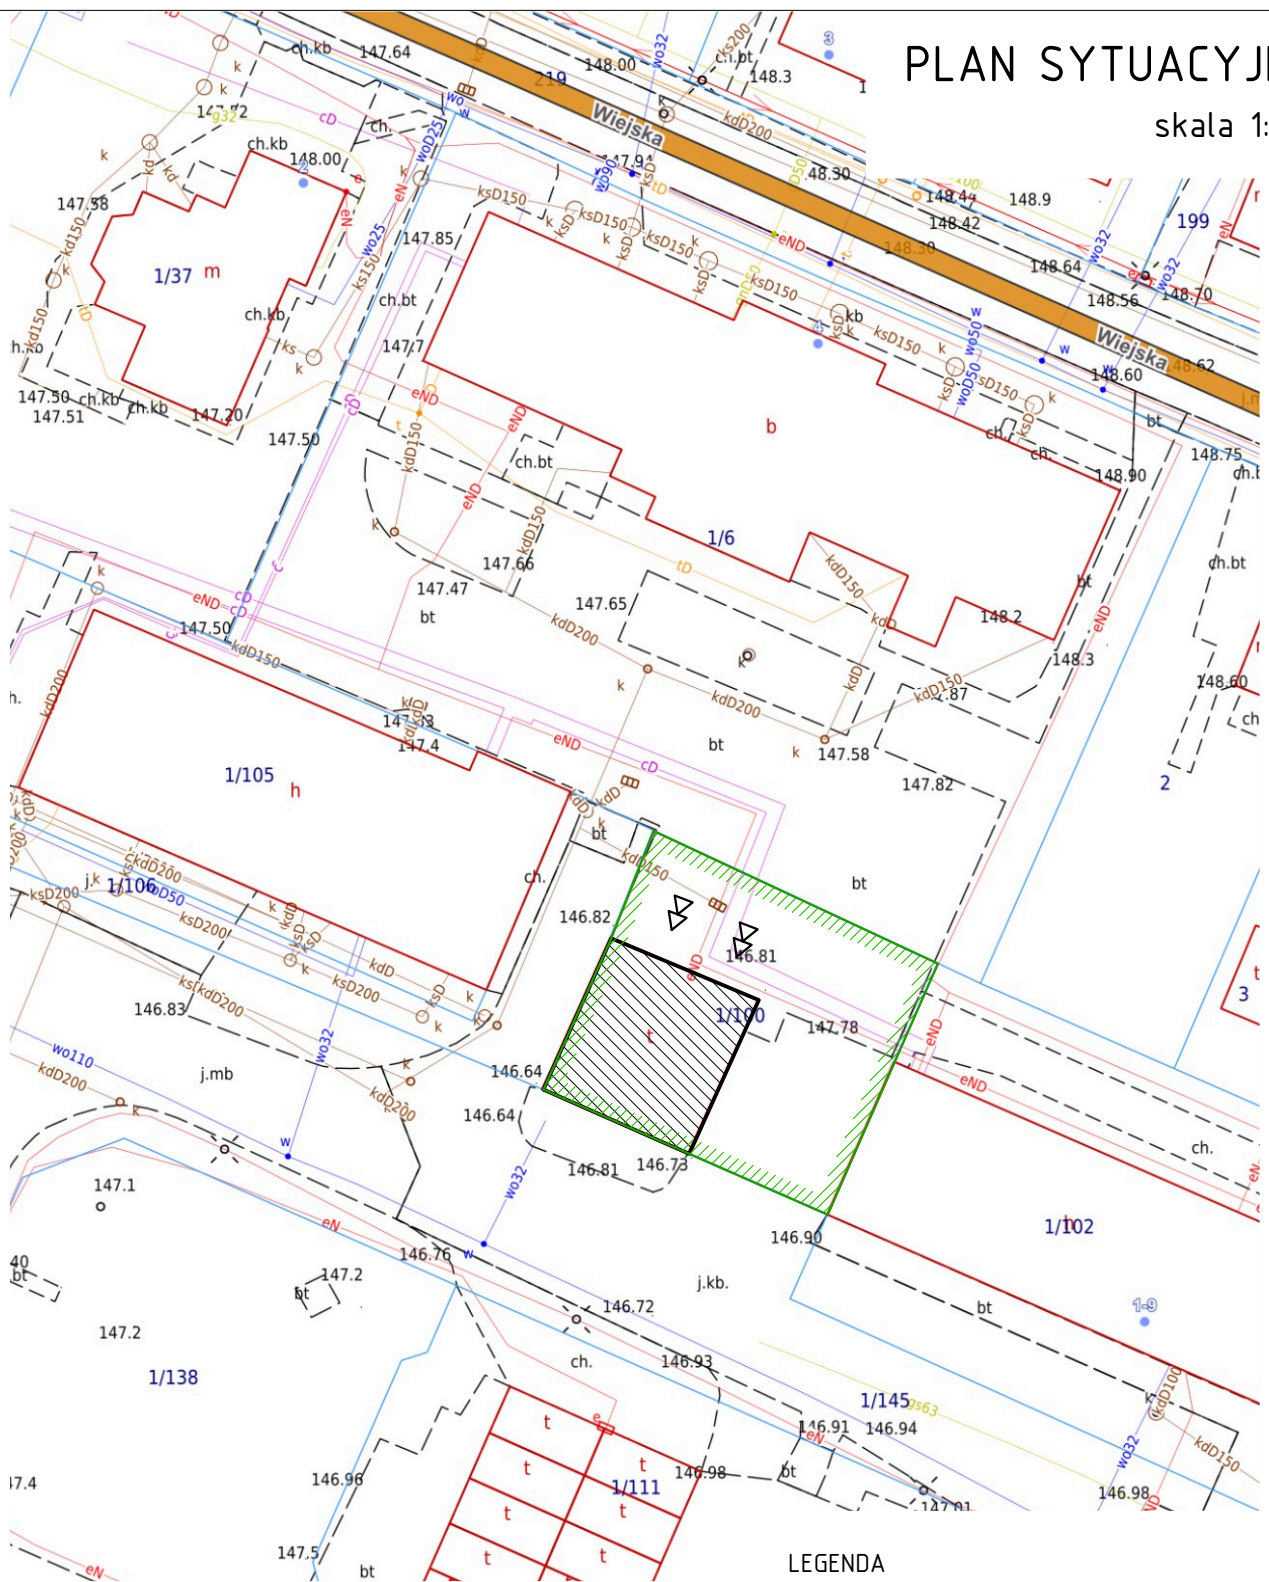


przedmiotowy budynek garażowy

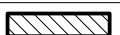

|                             |
|-----------------------------|
| istniejące wjazdy do garażu |
|-----------------------------|



granica działki 1/100

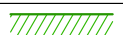

## PLAN SYTUACYJNY

Remont elewacji budynku garażu  
Wiejska 4, dz. nr 1/100 obr. 0020 Szczecinek

## BUDYNEK GARAŻU

06.2026

mgr inż. Dariusz Kijewski  
UAN/N/7210/1027/88  
inż. arch. Krzysztof Rozwałka

PROJEKT  
BUDOWLANY

Miejski Ośrodek Pomocy Społecznej  
ul. Wiejska 4, 78-400 Szczecinek

1:500

PS

