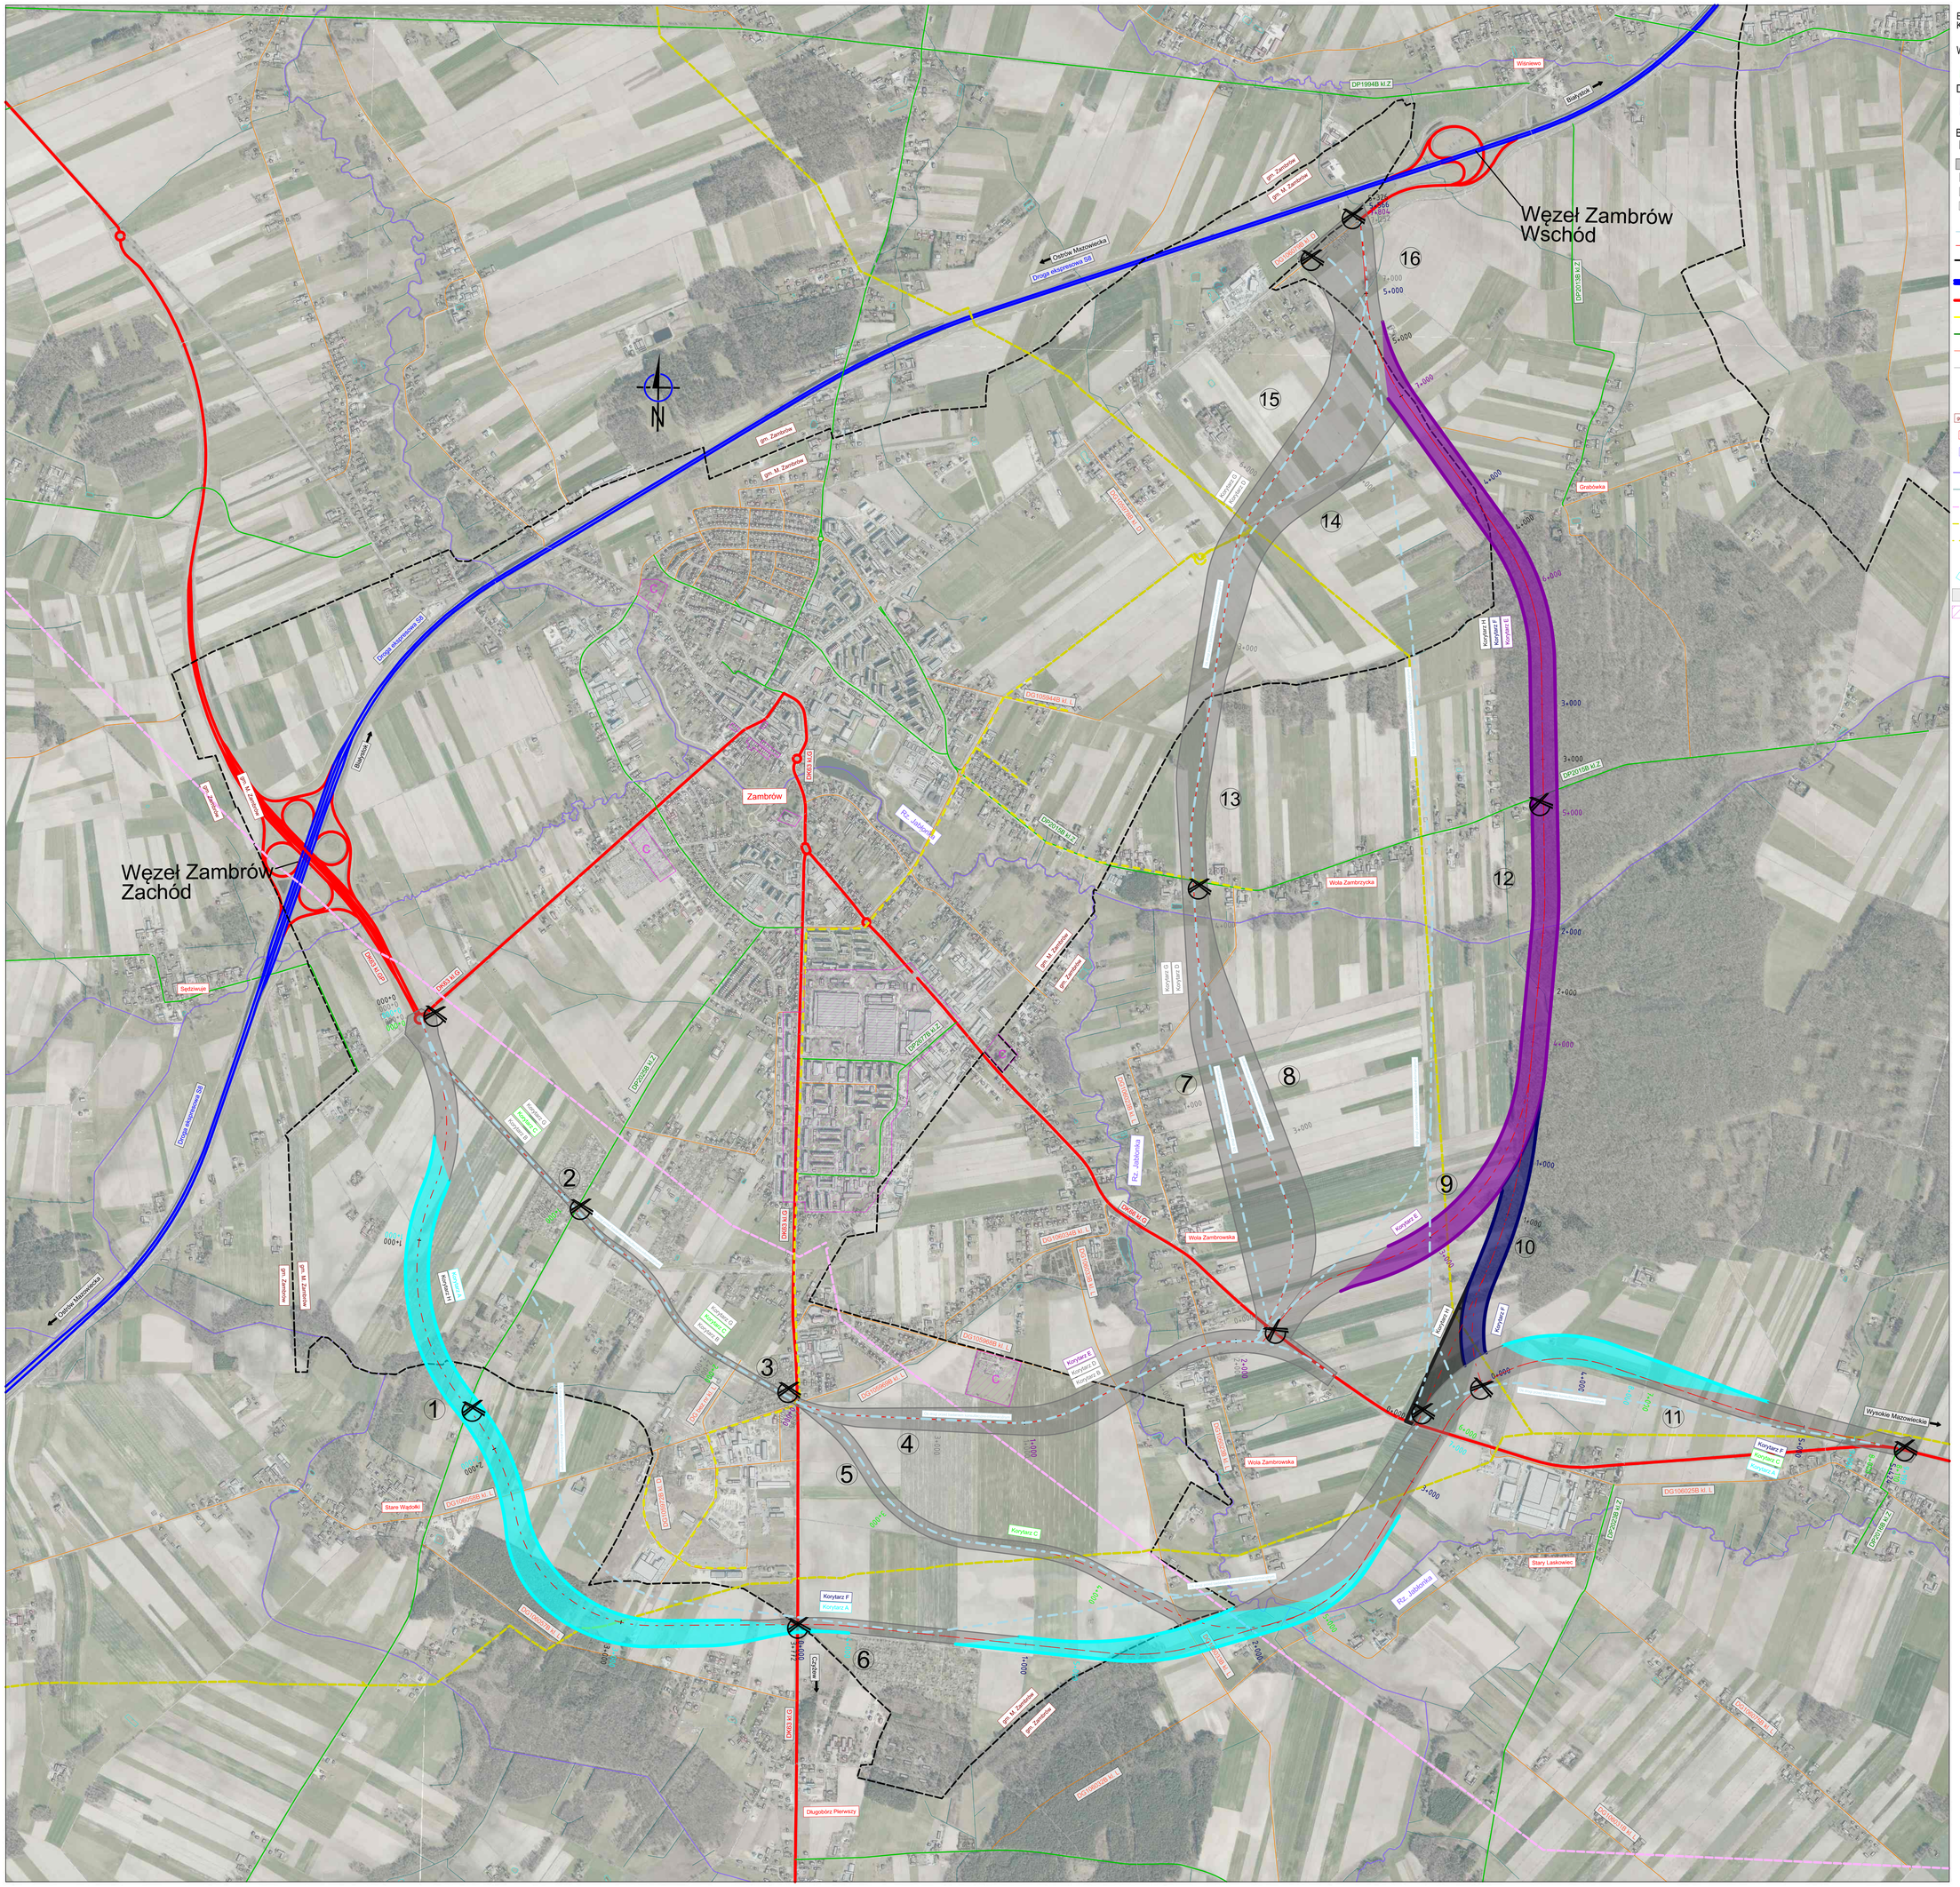


Badaniu uzupełniającemu podlegają korytarze w zakresie "koloru". Korytarze wyszarzone nie podlegają badaniu.

Fragmenty korytarzy podlegające badaniu

Węzeł Zambrów Zachód - DK66
- Korytarz A: odc. ref. 1-6-11 - 9,198km
- Korytarz C: odc. ref. 2-3-5-11 - 8,110km

DK63 - Węzeł Zambrów Wschód
- Korytarz E: odc. ref. 4-9-12-16 - 7,804km
- Korytarz F: odc. ref. 6-11 - 5,424km; 10-12-16 -5,326km

Bez ciągłości miedzy DK66 i DK63
- Korytarz H: odc. ref. 1- 3,727km i 10-12-16 - 5,566km

Fragmenty korytarzy niepodlegające badaniu
- Korytarz B: odc. ref. 2-3-4 - 4,851km
- Korytarz D: odc. ref. 4-8-13-14/15-16 - 7,252km
- Korytarz G: odc. ref. 2-3- 2,385km i 7/8-13-14/15-16 - 5,017km

- Oś. drogi przed badaniem konsultacyjno-informacyjnym
- Oś. drogi kl. GP
- Granica Gminy
- Istniejące drogi ekspresowe
- Istniejące drogi krajowe
- Istniejące drogi wojewódzkiej
- Istniejące drogi powiatowe
- Istniejące drogi gminne
- istniejące drogi kat. inna
- Odcinki referencyjne
- Skrzyżowania
- Nazwa gminy
- Nazwa miasta
- Nazwy rzek
- Rzeki
- Odcinki rowów melioracyjnych
- Linia wysokiego napięcia 100kV
- Gazociąg wysokiego ciśnienia ø225 - ø250
- Gazociąg miejski ø90 - ø225
- Stacja redukcyjno-pomiarowa
- Obszar wód powierzchniowych
- Zabudowa
- Zabytek

Zamawiający:

Generalna Dyrekcja Dróg Krajowych i Autostrad
Oddział w Białymstoku

Oddział w Białymstoku
ul. Zwycięstwa 2
15-703 Białystok
Tel.: 85 664 58 50
Fax: 85 651 37 83

Jednostka projektowa:

Schuessler-Plan

Schuessler-Plan Inżynierzy Sp. z o.o.
Al. Jerozolimskie 96
00-807 Warszawa
warszawa@schuessler-plan.com
Tel.: 022 41 91 400
Fax: 022 41 91 401

Nazwa przedsięwzięcia:

Opracowanie Studium Techniczno – Ekonomiczno – Środowiskowego z elementami Koncepcji Programowej dla zadania „Budowa obwodnicy Zambrowa w ciągu dróg krajowych nr 63 i 66"

Zespół autorski:

WERSJA ROBOCZA

Nazwa etapu: Uproszczone Studium Korytarzowe	Nr etapu: I
Nazwa tomu: Część Techniczna Drogowa	Nr tomu: B
Nazwa rysunku: Plan sytuacyjny korytarzy	Nr rysunku: 1.01
Skala: 1:10 000	Data: 05.2021
Nazwa pliku: ZAMO-sytuacja.dgn	