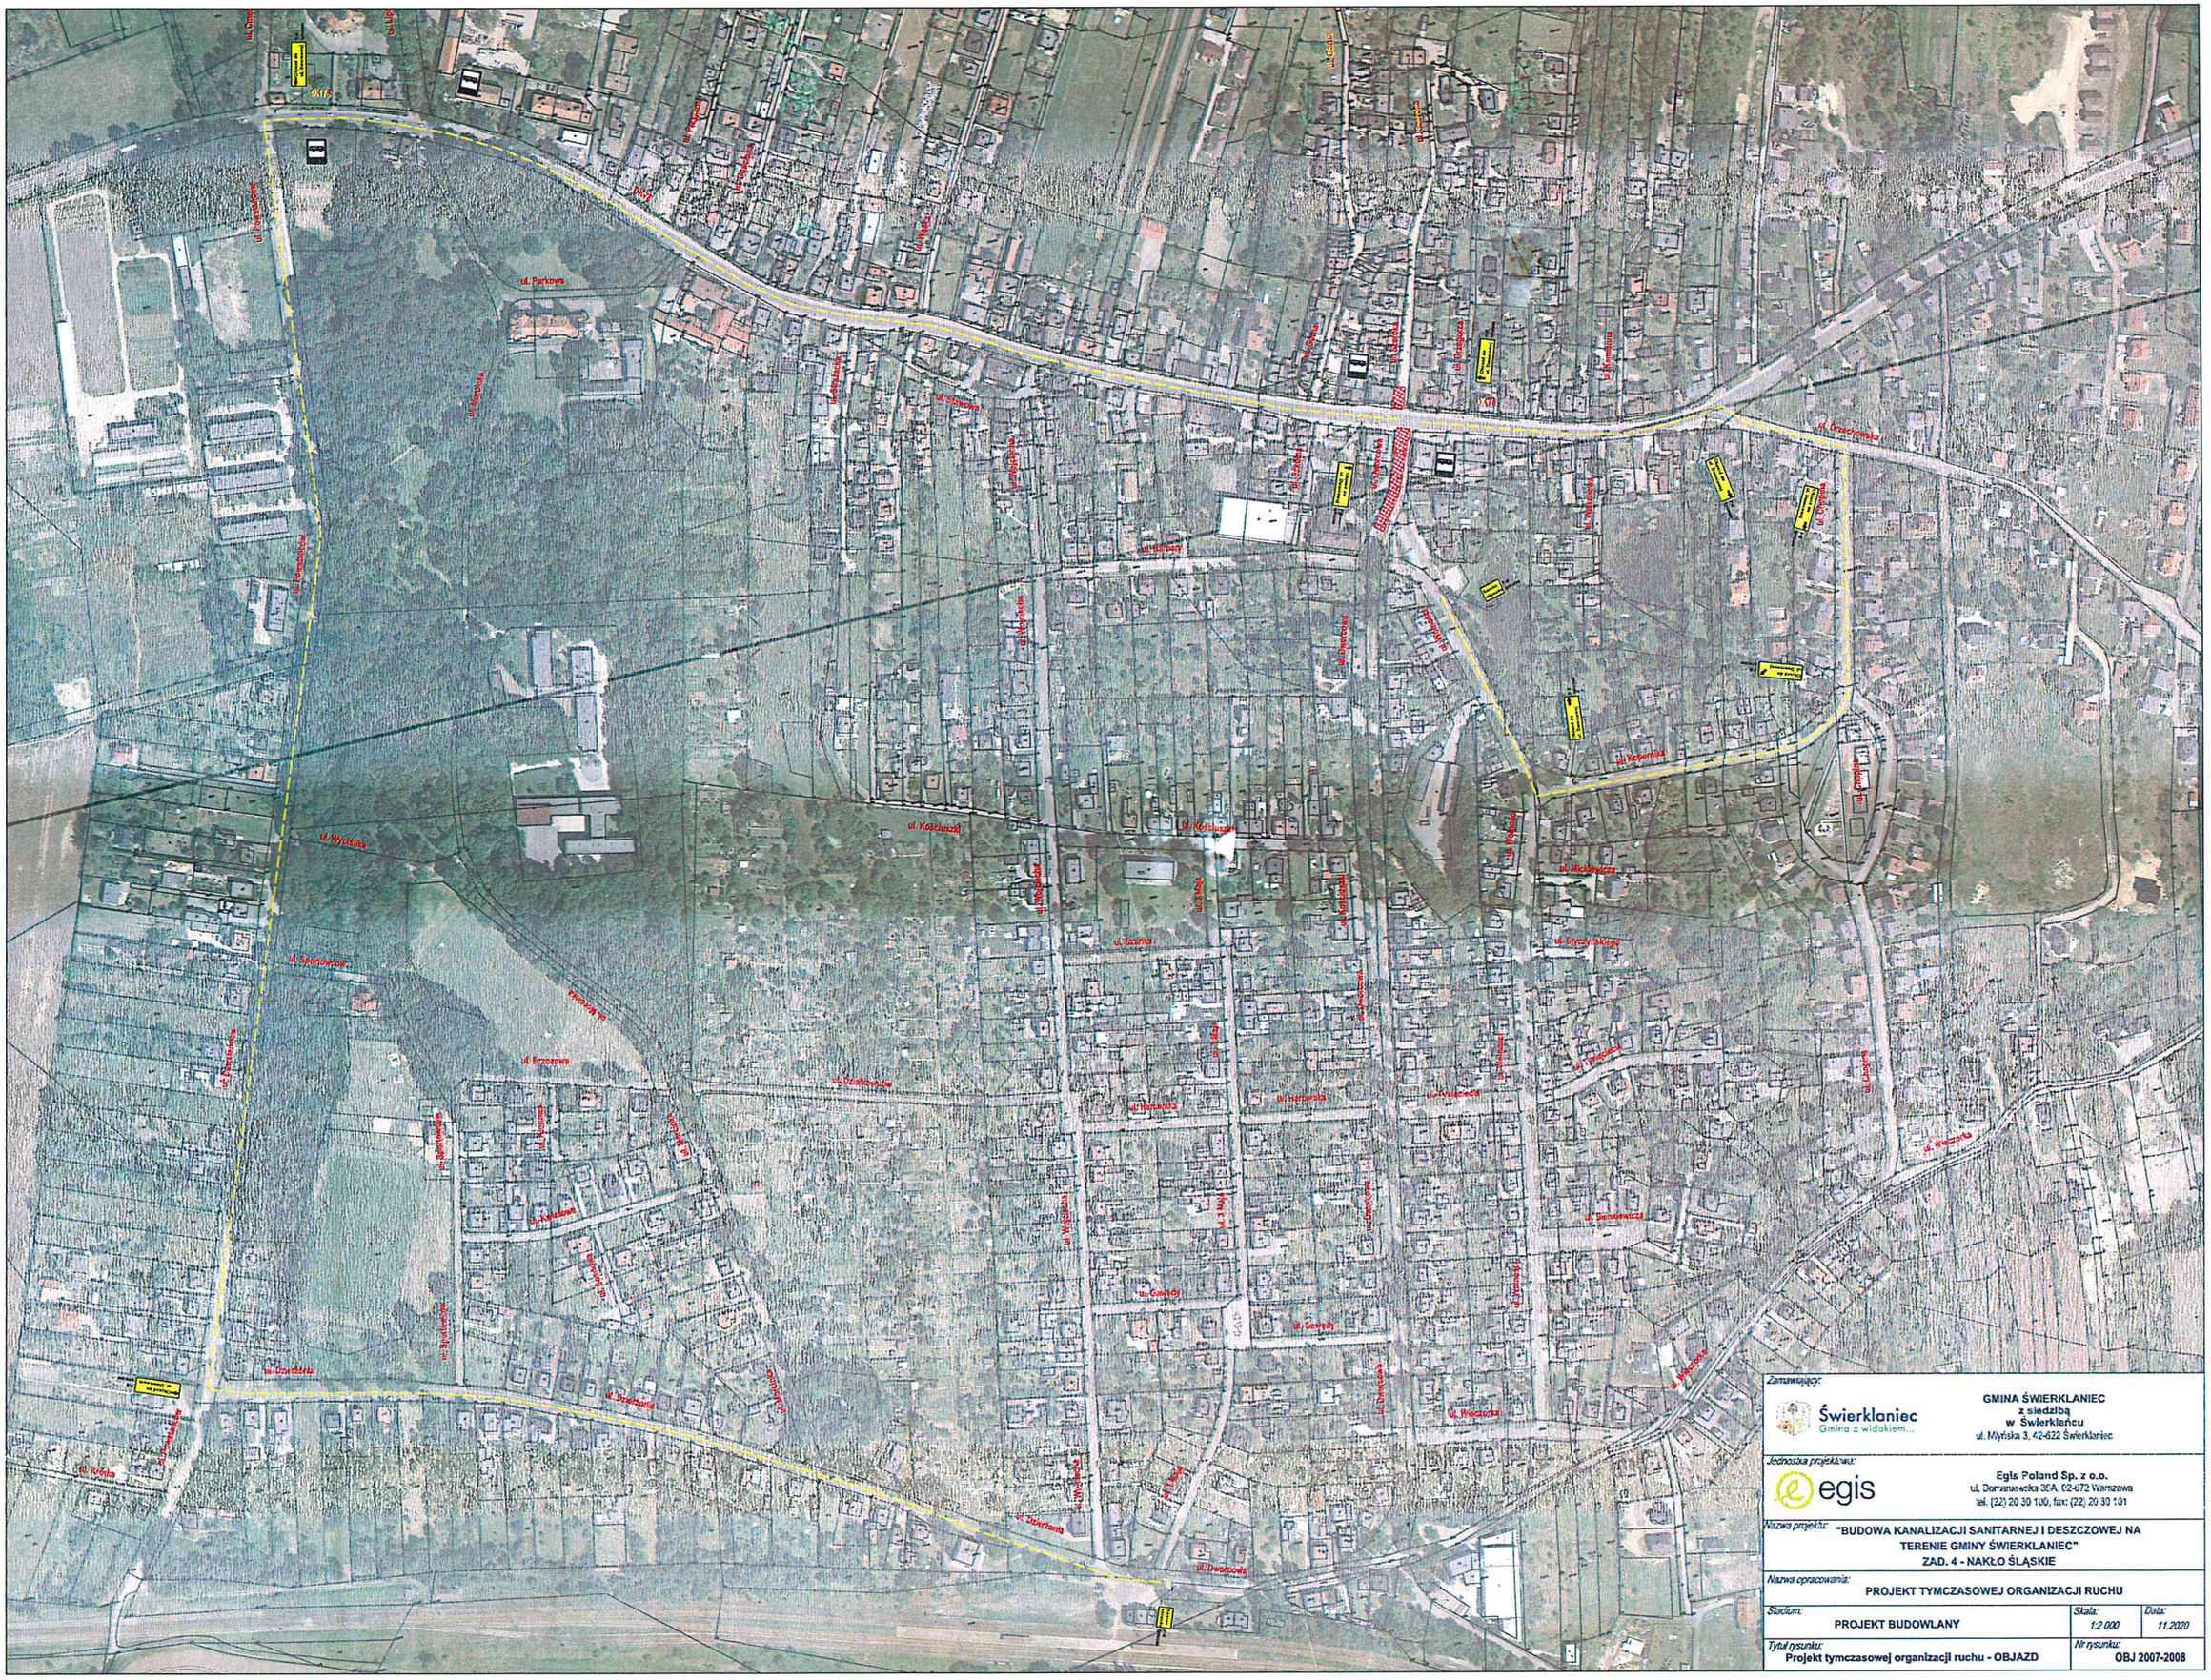

Zamawiający:

Świerklaniec
Gmina z widokiem...

GMINA ŚWIERKLANIEC
z siedzibą
w Świerklańcu
ul. Mytińska 3, 42-622 Świerklaniec

Jednostka projektowa:

egis

Egis Poland Sp. z o.o.
ul. Domaniewska 39A, 02-672 Warszawa
tel. (22) 20 30 100, fax: (22) 20 30 101

Nazwa projektu:
"BUDOWA KANALIZACJI SANITARNEJ I DESZCZOWEJ NA TERENIE GMINY ŚWIERKLANIEC"
ZAD. 4 - NAKŁO ŚLĄSKIE

Nazwa opracowania:
PROJEKT TYMCZASOWEJ ORGANIZACJI RUCHU

Stadium:	*Skala:*	*Data:*
PROJEKT BUDOWLANY	*1:2 000*	*11.2020*

Tytuł rysunku:	*Nr rysunku:*
Projekt tymczasowej organizacji ruchu - OBJAZD	**OBJ 2007-2008**