
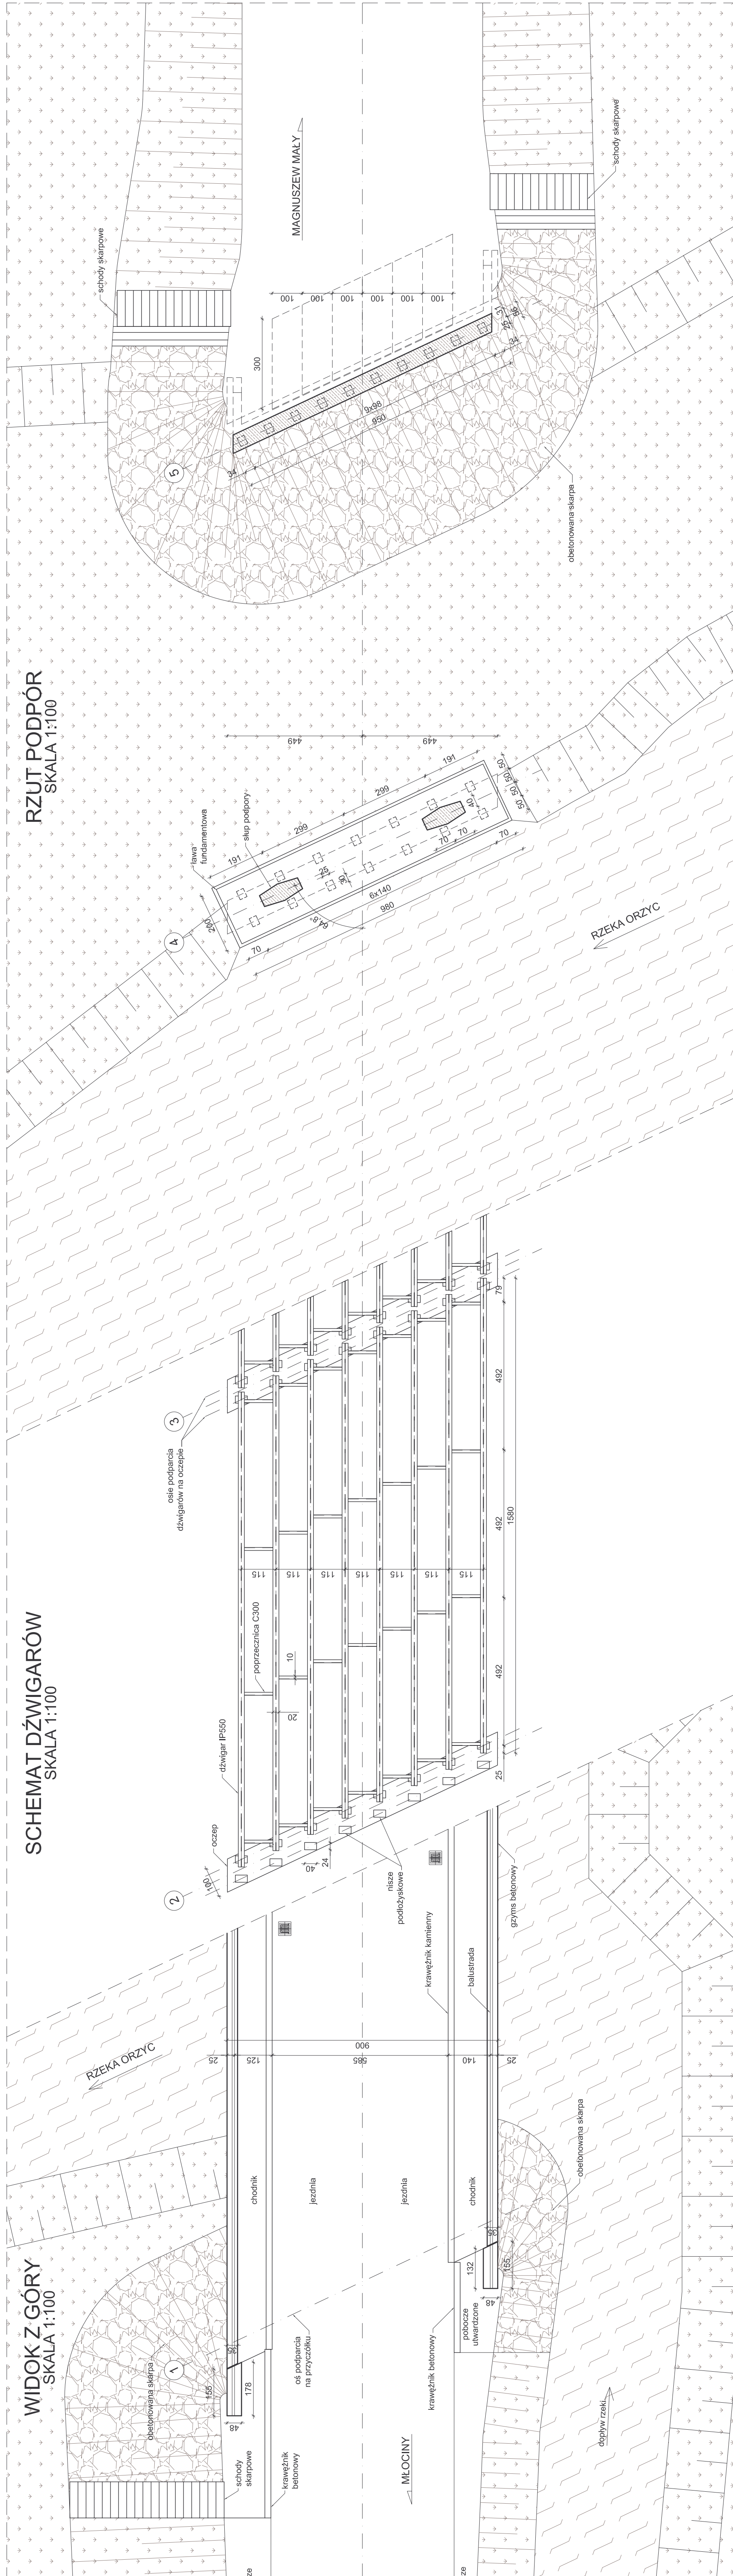
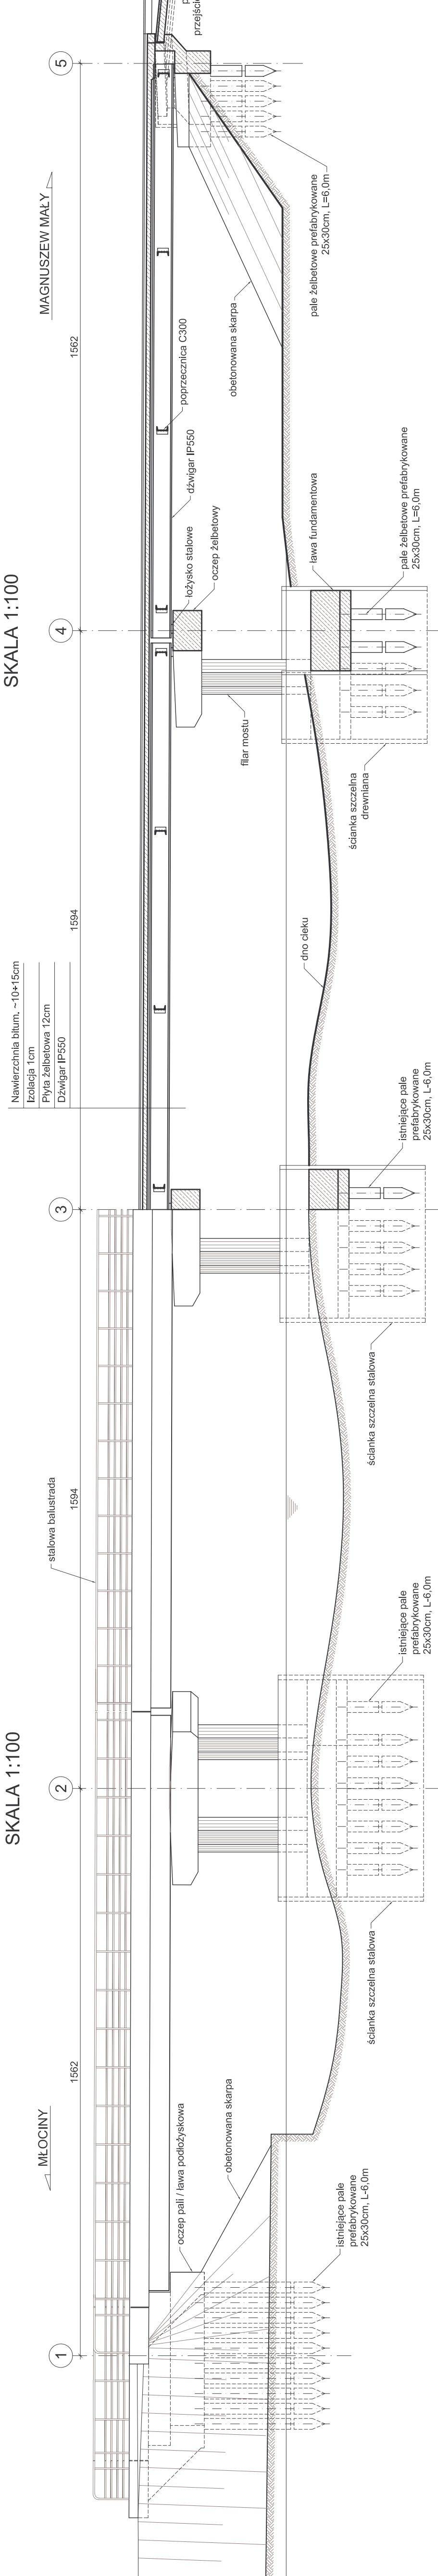


SCHEMAT DŹWIGARÓW
SKALA 1:100


RZUT PC
SKALA

WIDOK
SKALA

PRZEKRÓJ PODŁUŻNY
SKALA 1:100

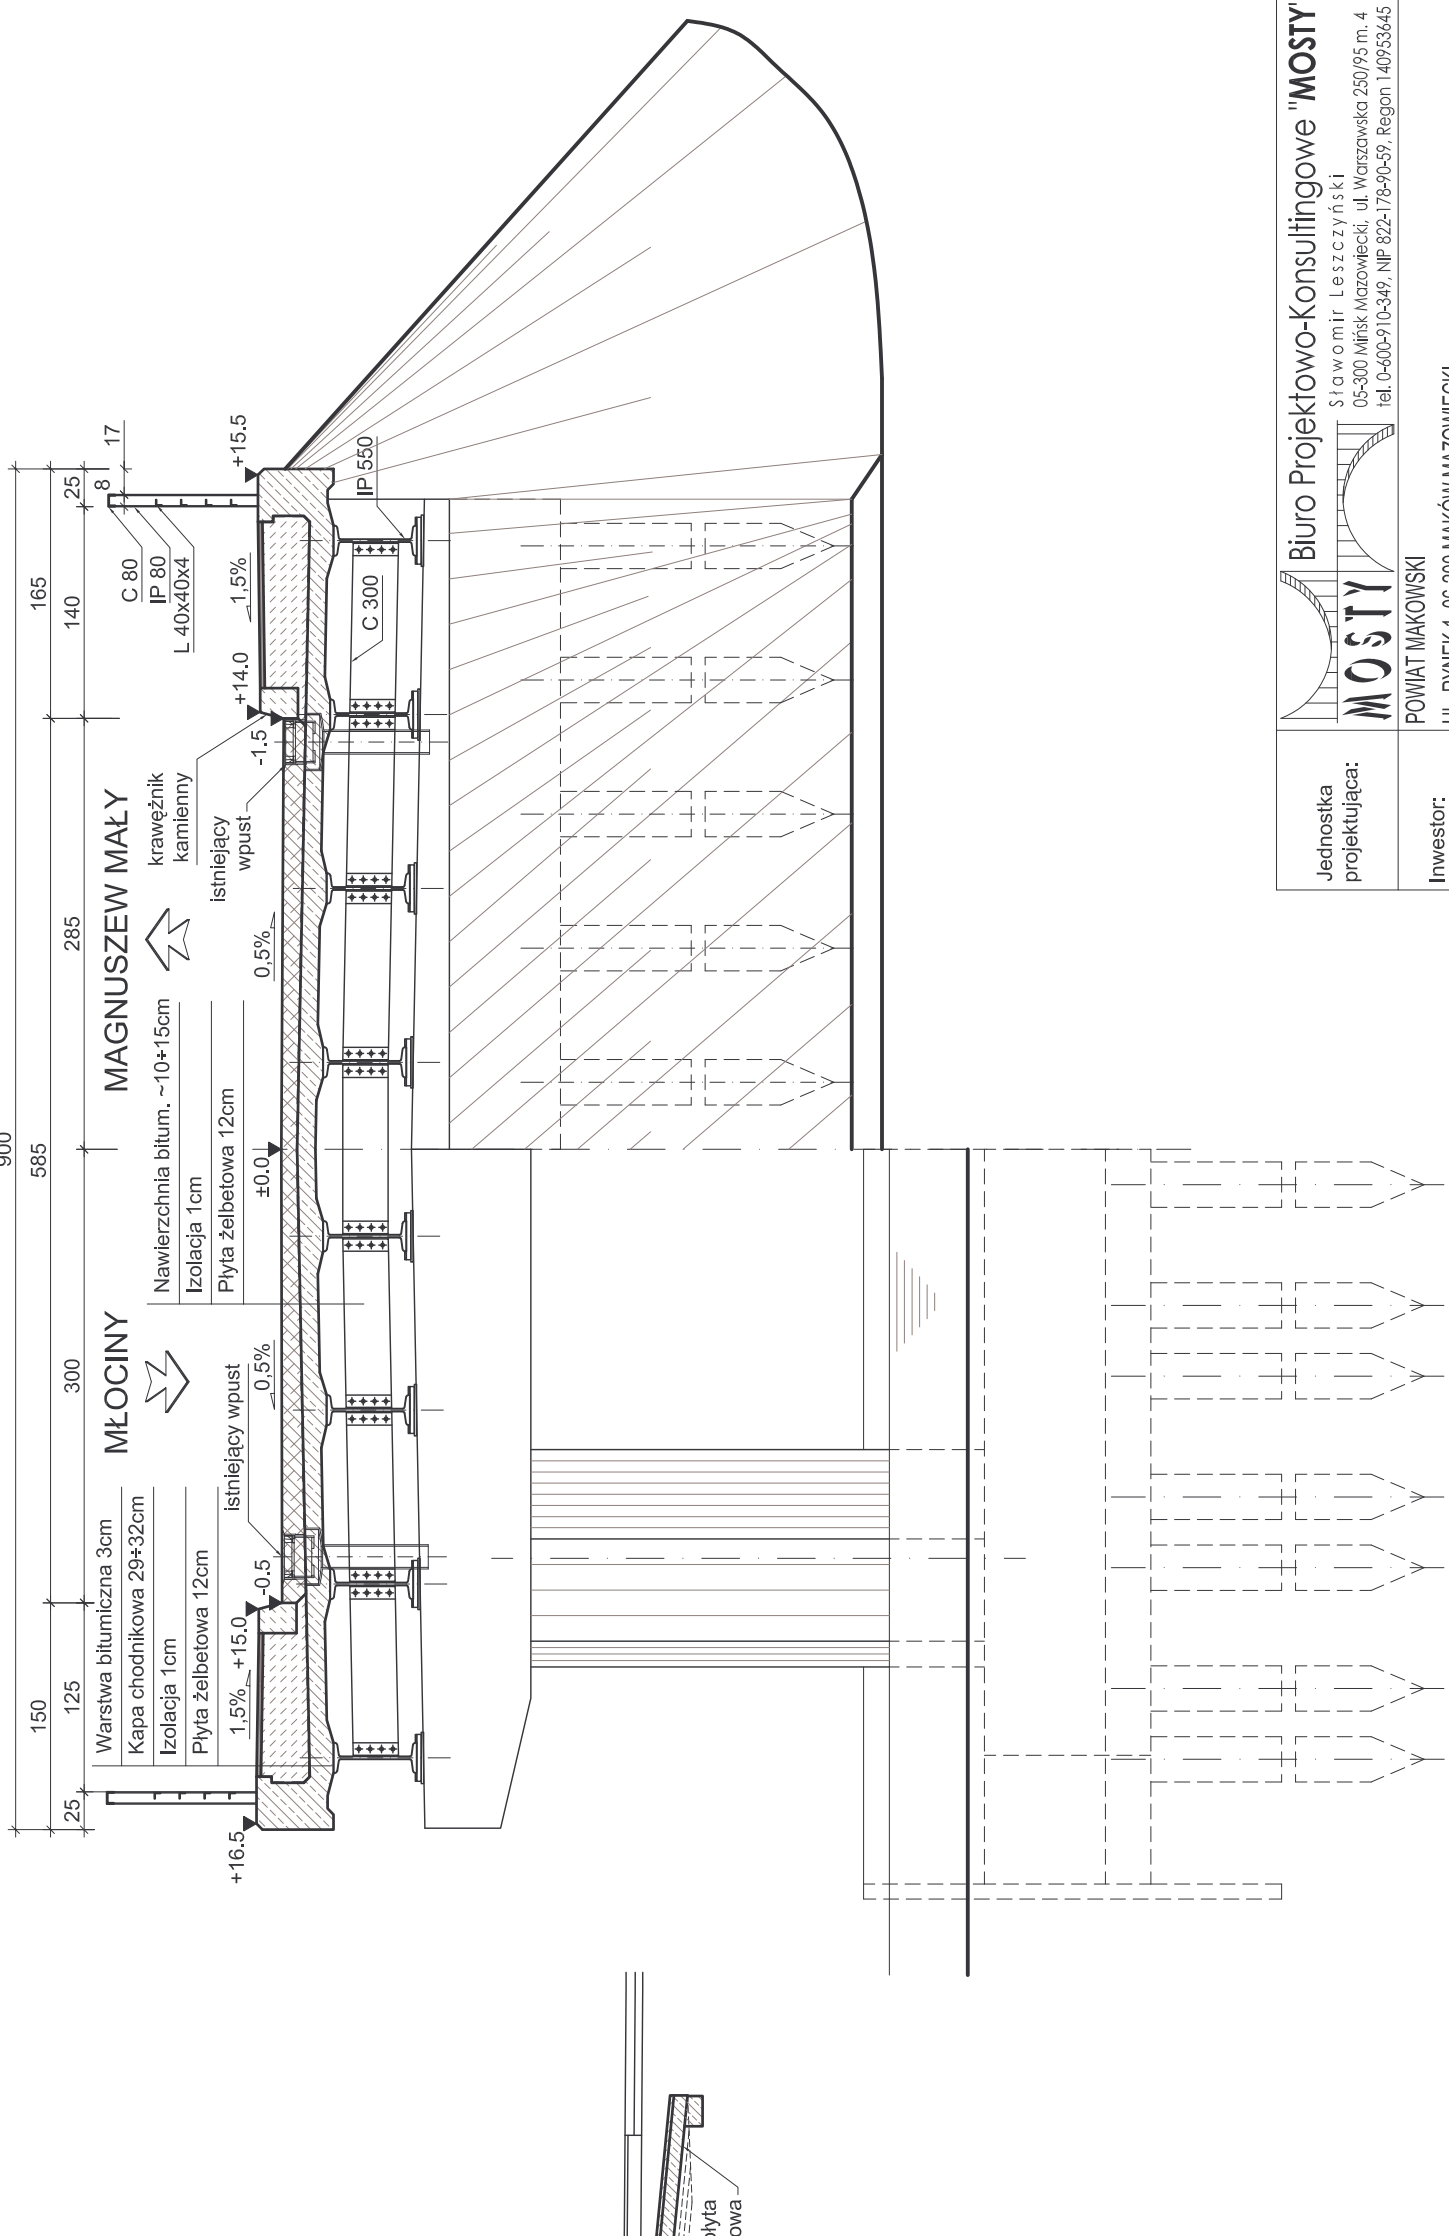

PRZEKRÓJ POPRZECZNY
PRZED FILAREM / PRZED PRZYZCÓŁKIEM
SKALA 1:50

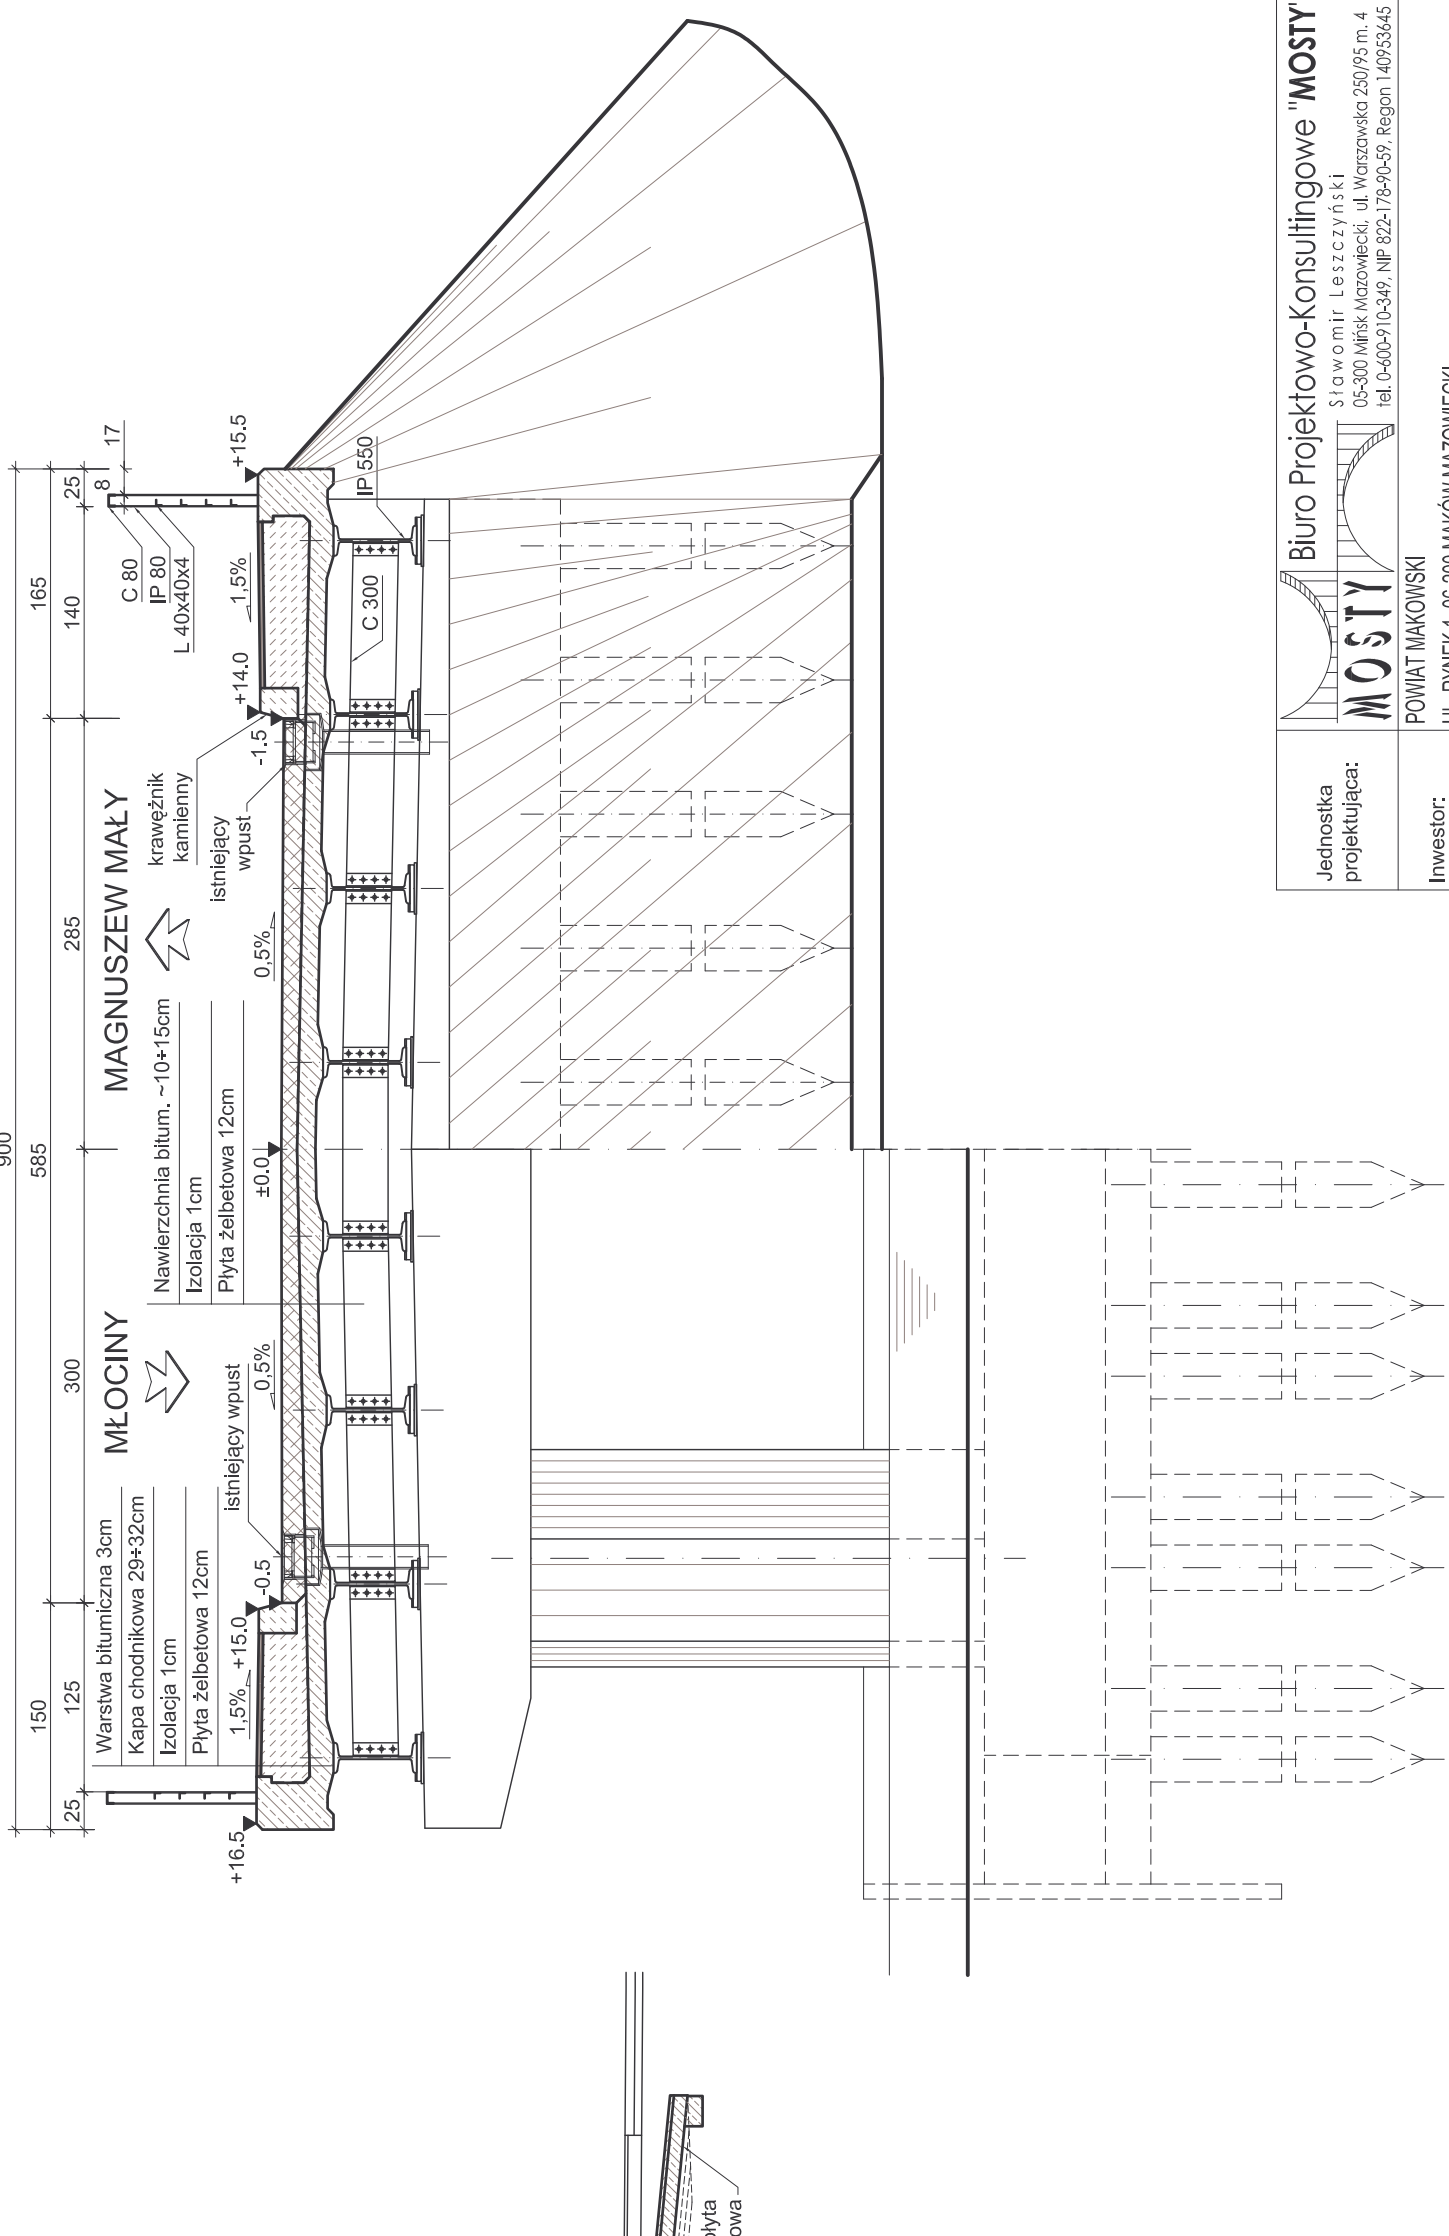[illegible]