


Starosta Chłopski
Powiatowy Ośrodek Dokumentacji Geodezyjnej
i Kartograficznej w Chłopach
Podawane są zgodność mapy z oryginałem
przyjętym do państwowego zasobu geodezyjnego
i kartograficznego w dniu 1999
i zasobu w gminnym pod nr 141/1-3
Niniejsza mapa nie może służyć
do celów projektowych
O 1 LIP. 2009
(imię i nazwisko, podpis, stanowisko
składający oświadczenie)



Przemysław Nowak
INSPEKTOR

Rozpowszechnianie i rozprowadzanie map,
materiałów fotograficznych i teledektowych
otrzymanych z zasobu powiatowego wymaga
każdorazowo zezwolenia starosty (art. 18 ustawy
z dnia 17 maja 1989 r. prawo geodezyjne
z późn. zmianami [Dz. U. Nr 240, poz. 2027 z 2005 r.]

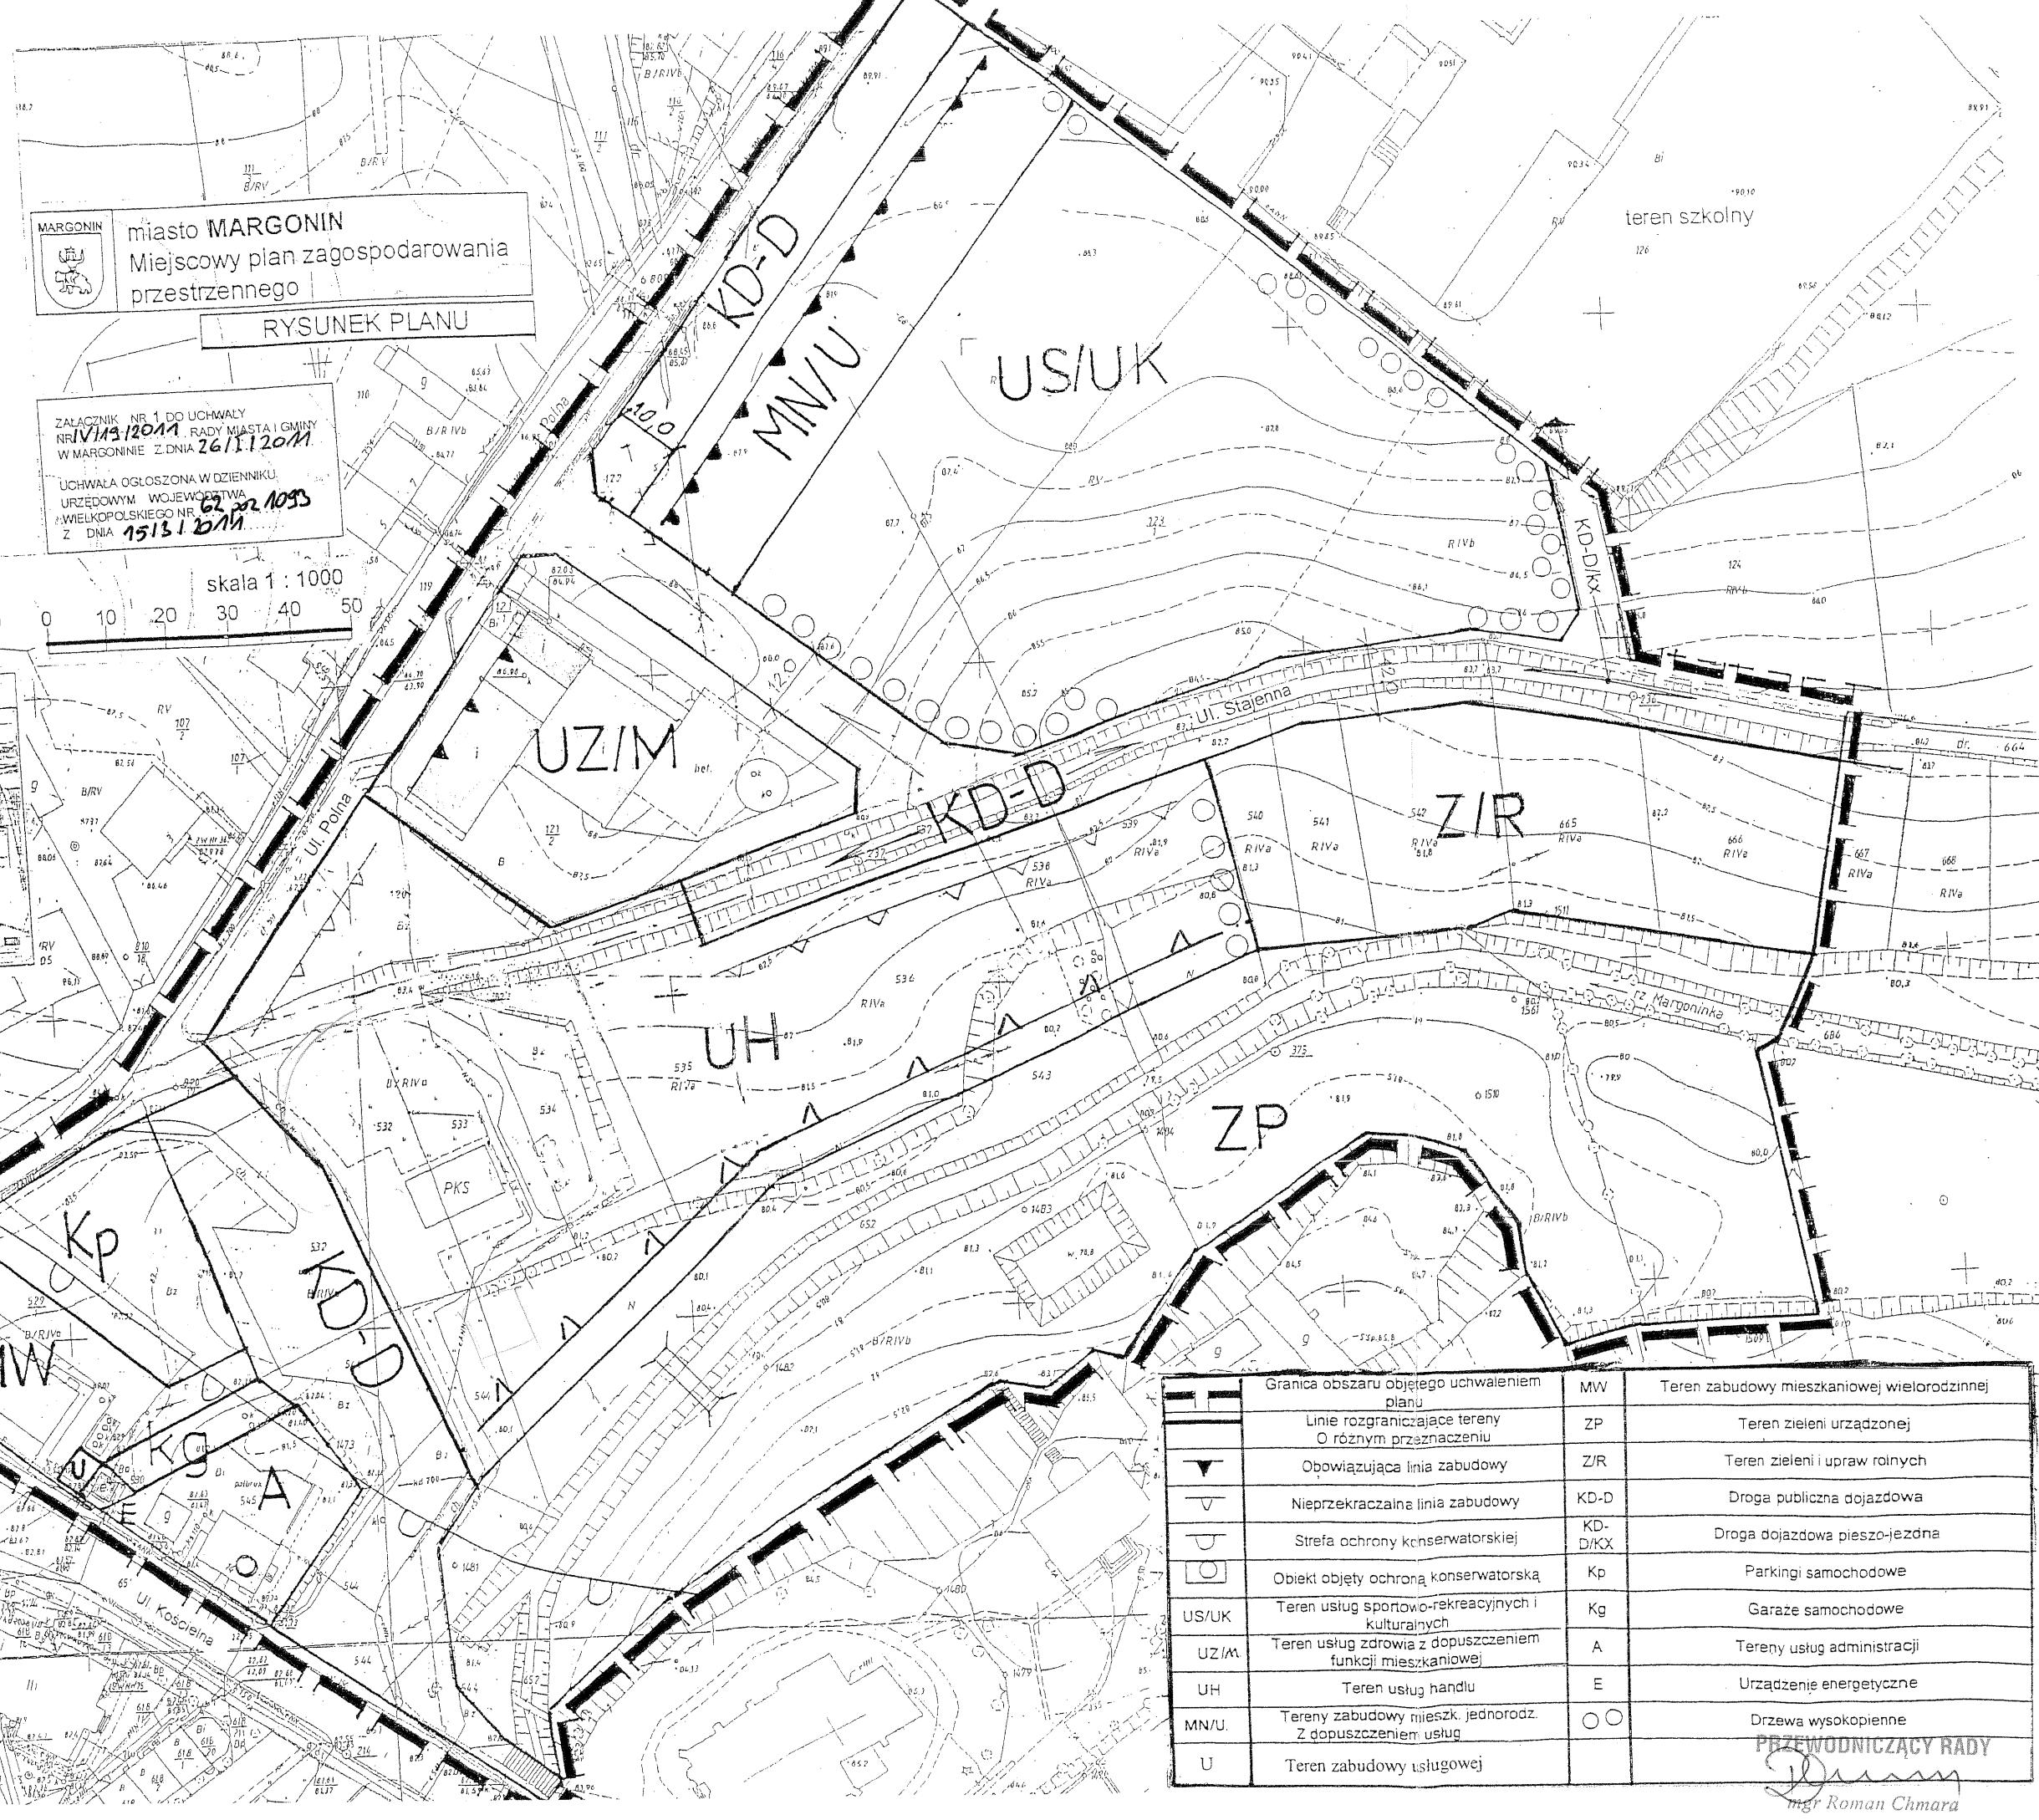

MARGONIN
miasto MARGONIN
Miejsowy plan zagospodarowania
przestrzennego
RYSUNEK PLANU

ZALĄCZNIK NR 1 DO UCHWAŁY
NR IV/143/2011 RADY MIASTA I GMINY
W MARGONINIE Z DZIA 26/11/2011
UCHWAŁA OGŁOSZONA W DZIENNIKU
URZĘDOWYM WOJEWÓDZTWA
WIELKOPOLSKIEGO NR
Z DZIA 15131/2011

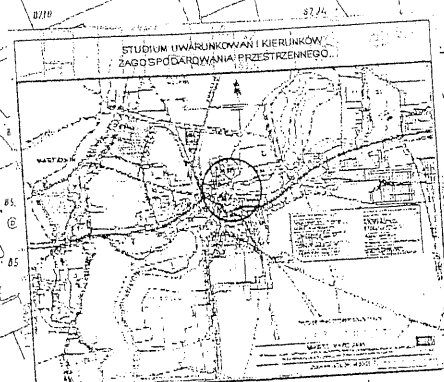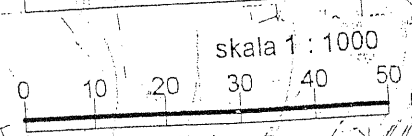

	Granica obszaru objętego uchwaleniem planu	MW	Teren zabudowy mieszkaniowej wielorodzinnej
	Linie rozgraniczające tereny o różnym przeznaczeniu	ZP	Teren zieleni urządzonej
	Obowiązująca linia zabudowy	Z/R	Teren zieleni i upraw rolnych
	Nieprzekraczalna linia zabudowy	KD-D	Droga publiczna dojazdowa
	Strefa ochrony konserwatorskiej	KD-D/KX	Droga dojazdowa pieszo-jezdna
	Obiekt objęty ochroną konserwatorską	Kp	Parkingi samochodowe
	Teren usług sportowo-rekreacyjnych i kulturalnych	Kg	Garaze samochodowe
	Teren usług zdrowia z dopuszczeniem funkcji mieszkaniowej	A	Tereny usług administracji
	Teren usług handlu	E	Urządzenie energetyczne
	Tereny zabudowy mieszk. jednorod. z dopuszczeniem usług	○ ○	Drzewa wysokopienne
	Teren zabudowy usługowej	U	

PRZEWODNICZĄCY RADY
mgr Roman Chmara