


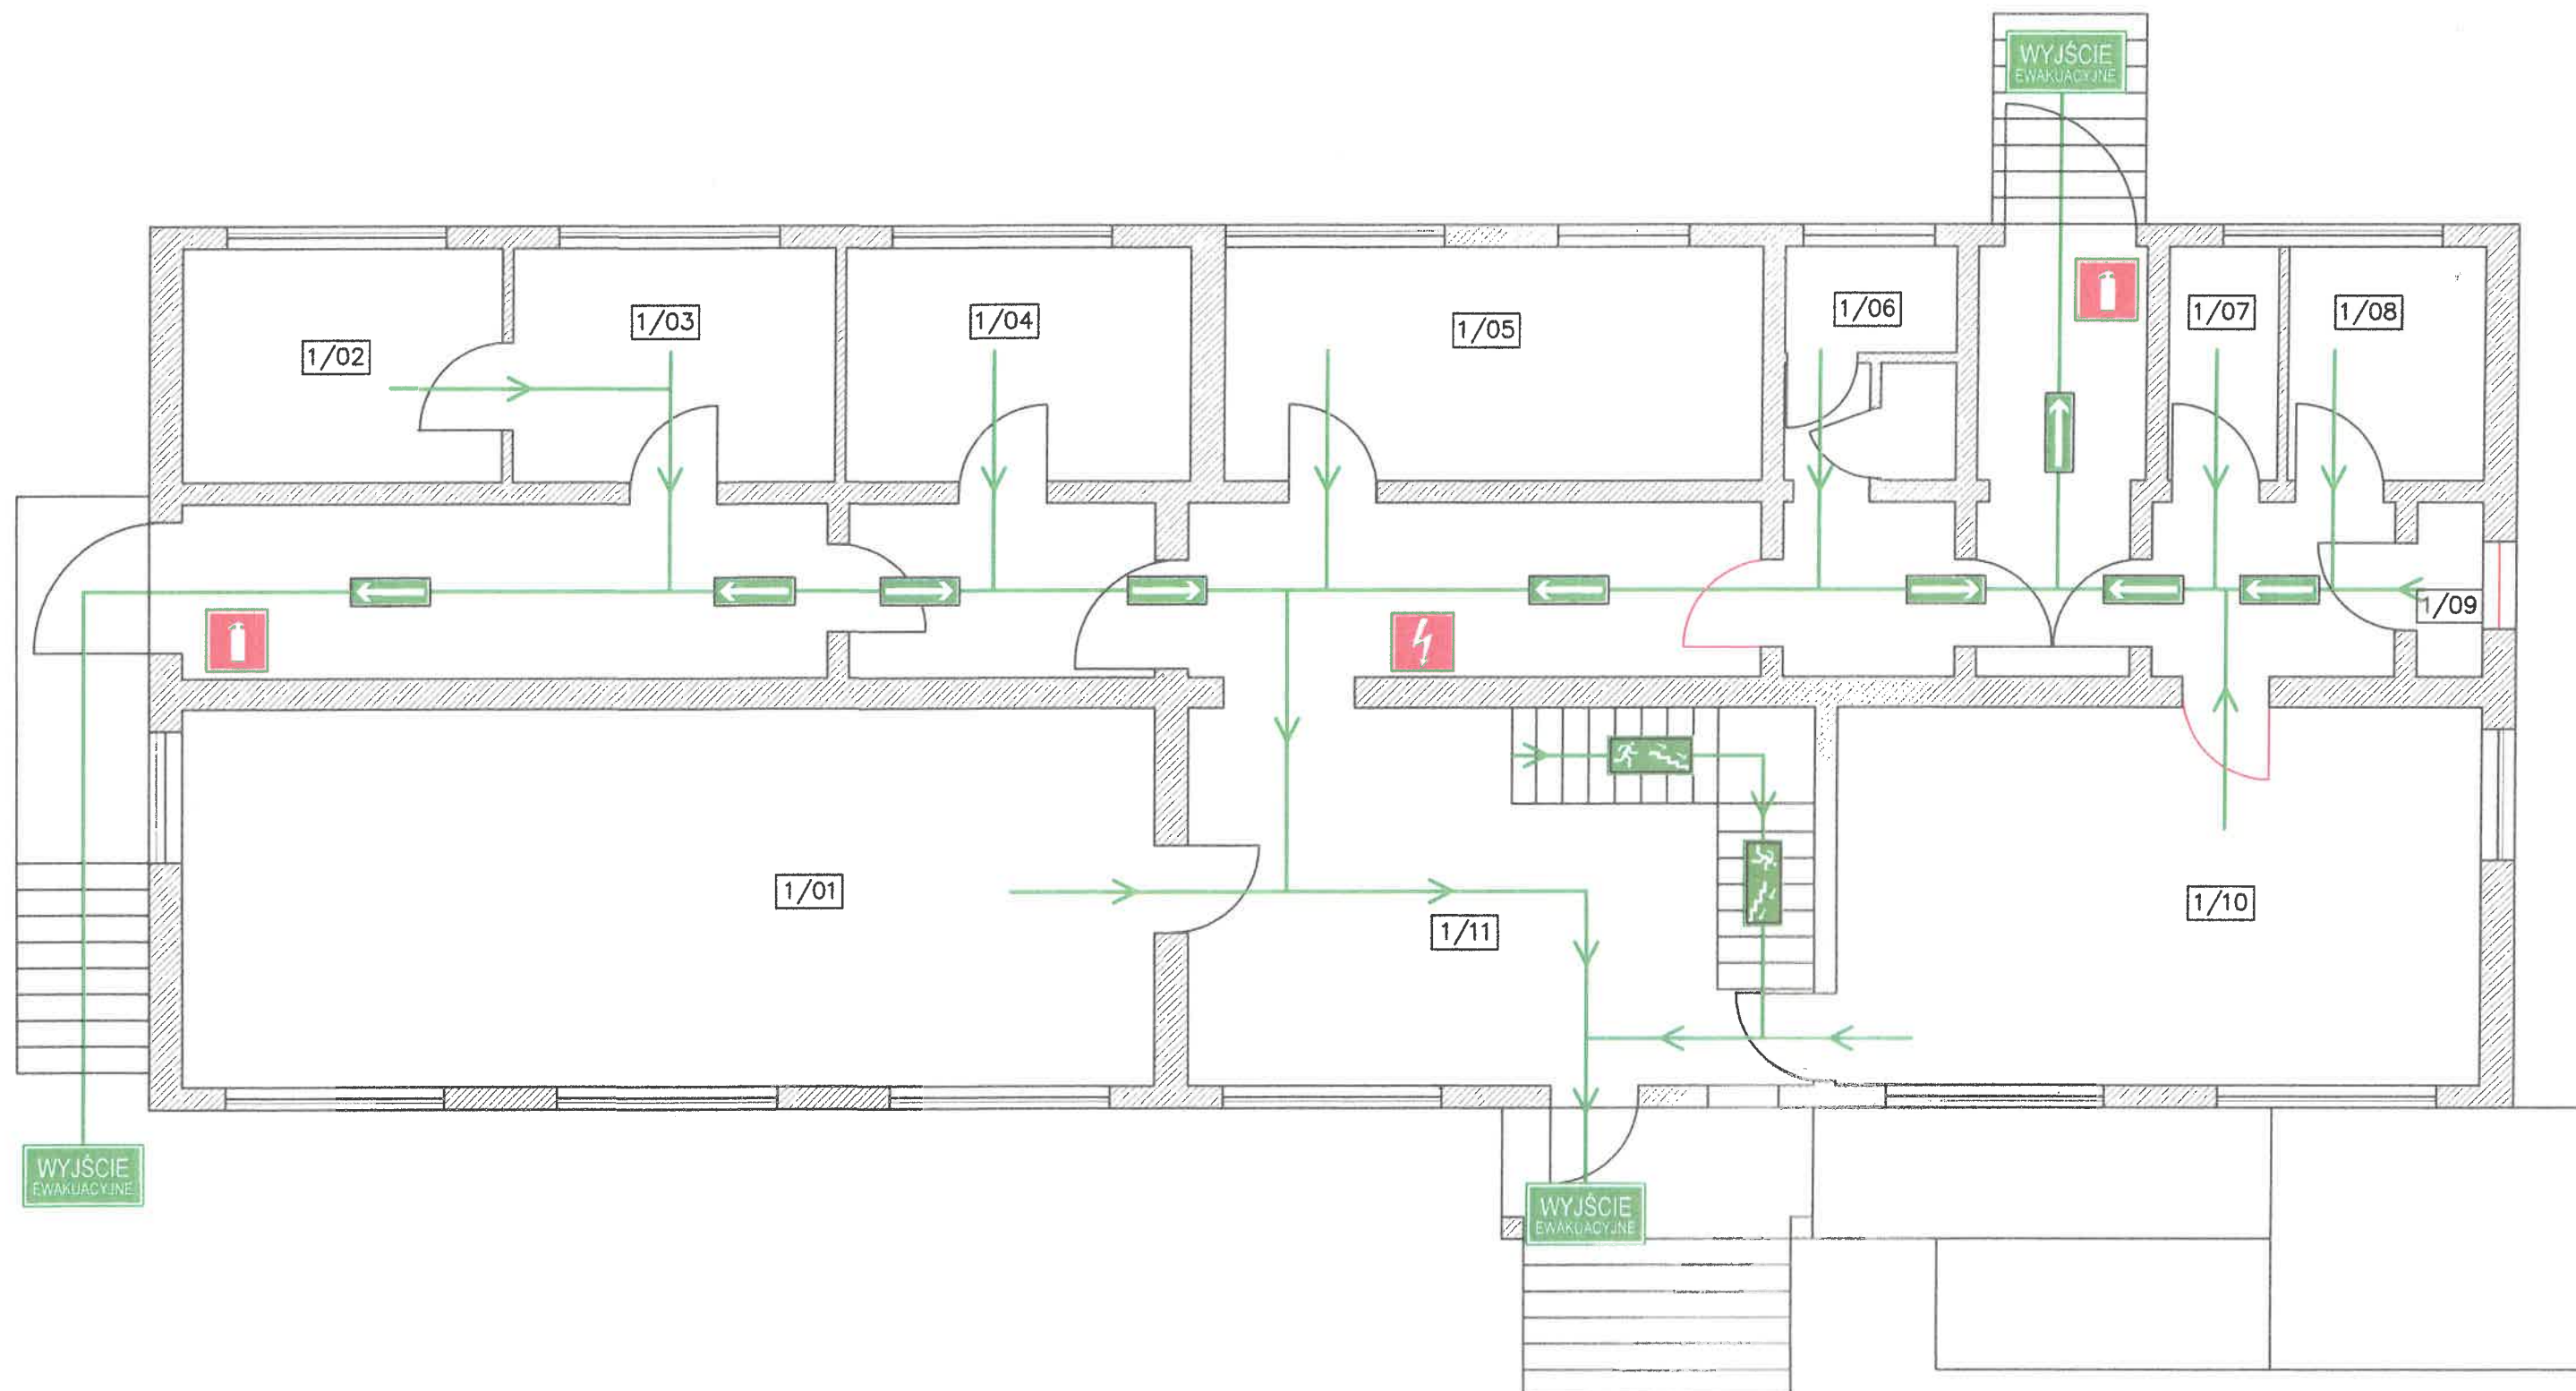

1/01	SALA KONFERENCYJNA	1/07	POM.PRZEDSZKOLNE
1/02	POM.BIUROWE	1/08	POM. PRZEDSZKOLNE
1/03	POM.BIUROWE	1/09	ŁAZIENKA
1/04	POM.BIUROWE	1/10	POM. PRZEDSZKOLNE
1/05	POM.BIUROWE	1/11	KOMUNIKACJA
1/06	ŁAZIENKA		

INSTRUKCJA BEZPIECZEŃSTWA POŻAROWEGO PLAN EWAKUACJI PARTER

URZĄD GMINY W WIENIAWIE
ul. KOCHANOWSKIEGO 88
26-423 WIENIAWA

KATEGORIA ZAGROŻENIA LUDZI – ZL III
OBciążENIE OGNIOWE $Q < 500 \text{ MJ/m}^2$
STREFA POŻAROWA – 1
KLASA ODPORNOŚCI POŻAROWEJ – "C"
LICZBA OSÓB MOGĄCYCH PRZEBYWAĆ NA STAŁE – do 15
LICZBA INTERESANTÓW MOGĄCYCH PRZEBYWAĆ – do 40
LICZBA DZIECI W POM. PRZEDSZKOLNYCH – do 10

LEGENDA

-  GAŚNICA
-  PRZECIWPÓŻAROWY WYŁĄCZNIK PRĄDU
-  KIERUNEK DO WYJŚCIA DROGI EWAKUACYJNEJ
-  KIERUNEK DO WYJŚCIA DROGI EWAKUACYJNEJ
-  WYJŚCIE EWAKUACYJNE


NUMER RATUNKOWY EMERGENCY NUMBER 112		
STRAŻ FIRE BRIGADE 998	POLICJA POLICE 997	POŚCIGOWIE RATUNKOWE AMBULANCE 999

PAMIĘTAJ !!!

**Nie zatrzymuj się aby zabrać rzeczy osobiste.
Nigdy nie wracaj do budynku dopóki nie zezwoli
na to kierujący akcją ratowniczo - gaśniczą.
NIE STWARZAJ PANIKI !!! NIE PODEJMUJ RYZYKA !!!**

JEŚLI USŁYSZAŁEŚ ALARM POŻAROWY:

Opuść budynek najbliższym WYJŚCIEM EWAKUACYJNYM.
Zamknij za sobą drzwi, aby dym nie wypełniał dróg ewakuacyjnych.
Poruszaj się wyznaczonymi drogami ewakuacyjnymi do miejsca
zbiórki ewakuowanych.
Zgłoś się do wyznaczonej osoby w miejscu zbiórki.

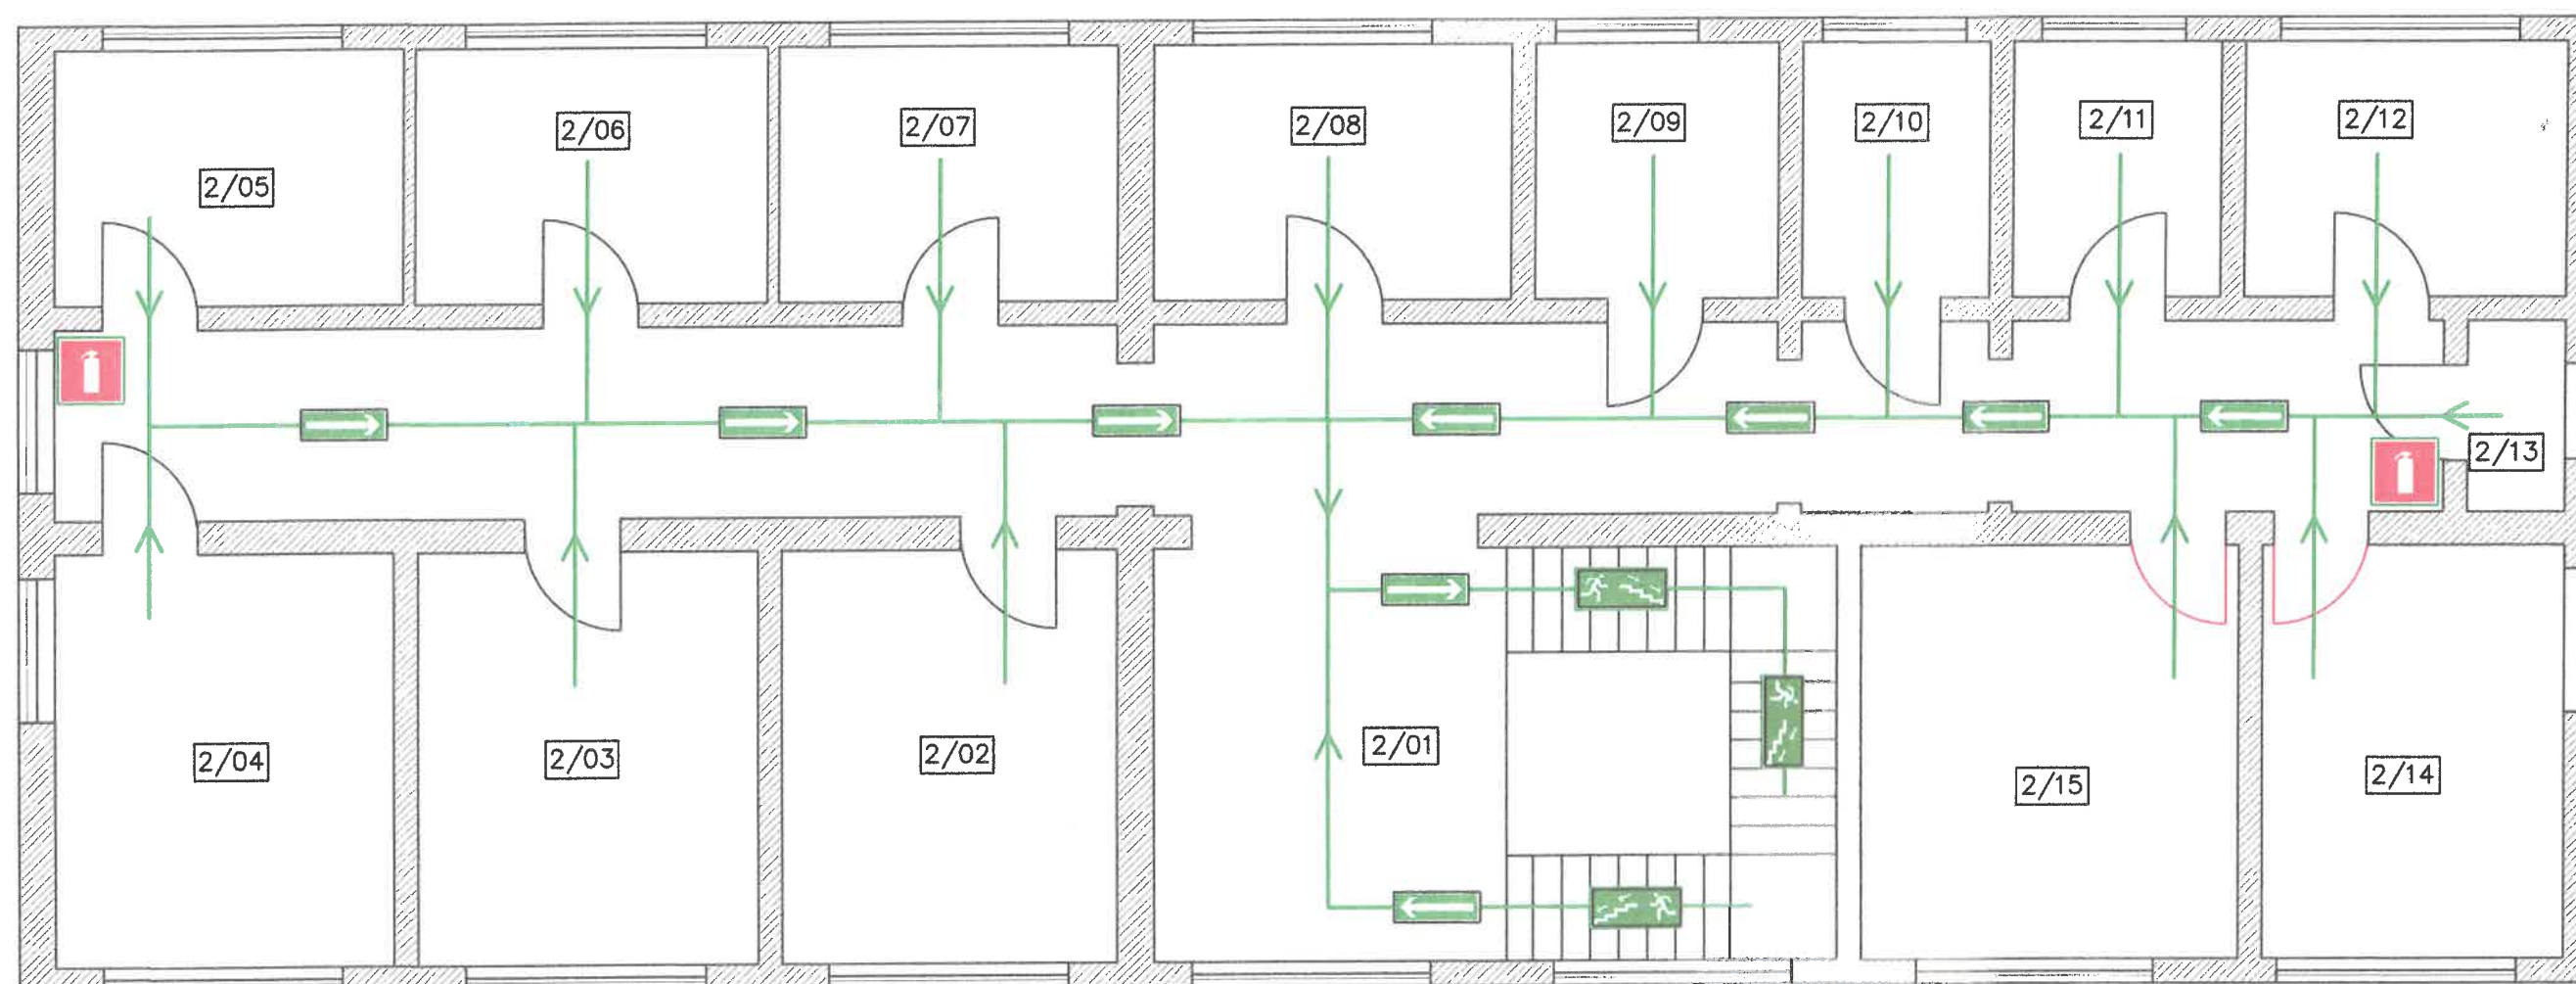

2/01	KOMUNIKACJA	2/08	POM.BIUROWE
2/02	POM.BIUROWE	2/09	ŁAZIENKA
2/03	POM.BIUROWE	2/10	ŁAZIENKA
2/04	POM.BIUROWE	2/11	SERWEROWNIA
2/05	POM.BIUROWE	2/12	POM.SOCJALNE
2/06	POM.BIUROWE	2/13	SKŁADZIK
2/07	POM.BIUROWE	2/14	POM.BIUROWE
		2/15	POM.BIUROWE

INSTRUKCJA BEZPIECZEŃSTWA POŻAROWEGO PLAN EWAKUACJI PIĘTRO 1

URZĄD GMINY W WIENIAWIE
ul. KOCHANOWSKIEGO 88
26-423 WIENIAWA

KATEGORIA ZAGROŻENIA LUDZI - ZL III
OBciążENIE OGNIOWE $Q < 500 \text{ MJ/m}^2$
STREFA POŻAROWA - I
KLASA ODPORNOŚCI POŻAROWEJ - "C"
LICZBA OSÓB MOGĄCYCH PRZEBYWAĆ NA STALE - do 15
LICZBA INTERESANTÓW MOGĄCYCH PRZEBYWAĆ - do 50

LEGENDA

- GAŚNICA
- KIERUNEK DO WYJŚCIA DROGI EWAKUACYJNEJ SCHODAMI DO DOŁU
- KIERUNEK DO WYJŚCIA DROGI EWAKUACYJNEJ

NUMER RATUNKOWY
EMERGENCY NUMBER **112**


STRAŻ **998** **POLICJA** **997** **POGOTOWIE**
FIRE BRIGADE POLICE RATUNKOWE
AMBULANCE

PAMIĘTAJ !!!

Nie zatrzymuj się aby zabrać rzeczy osobiste.
Nigdy nie wracaj do budynku dopóki nie zezwoli na to kierujący akcją ratowniczo - gaśniczą.
NIE STWARZAJ PANIKI !!! NIE PODEJMUJ RYZYKA !!!

JEŚLI USŁYSZAŁEŚ ALARM POŻAROWY:

Opuść budynek najbliższym WYJŚCIEM EWAKUACYJNYM.
Zamknij za sobą drzwi, aby dym nie wypełniał dróg ewakuacyjnych.
Poruszaj się wyznaczonymi drogami ewakuacyjnymi do miejsca zbiórki ewakuowanych.
Zgłoś się do wyznaczonej osoby w miejscu zbiórki.

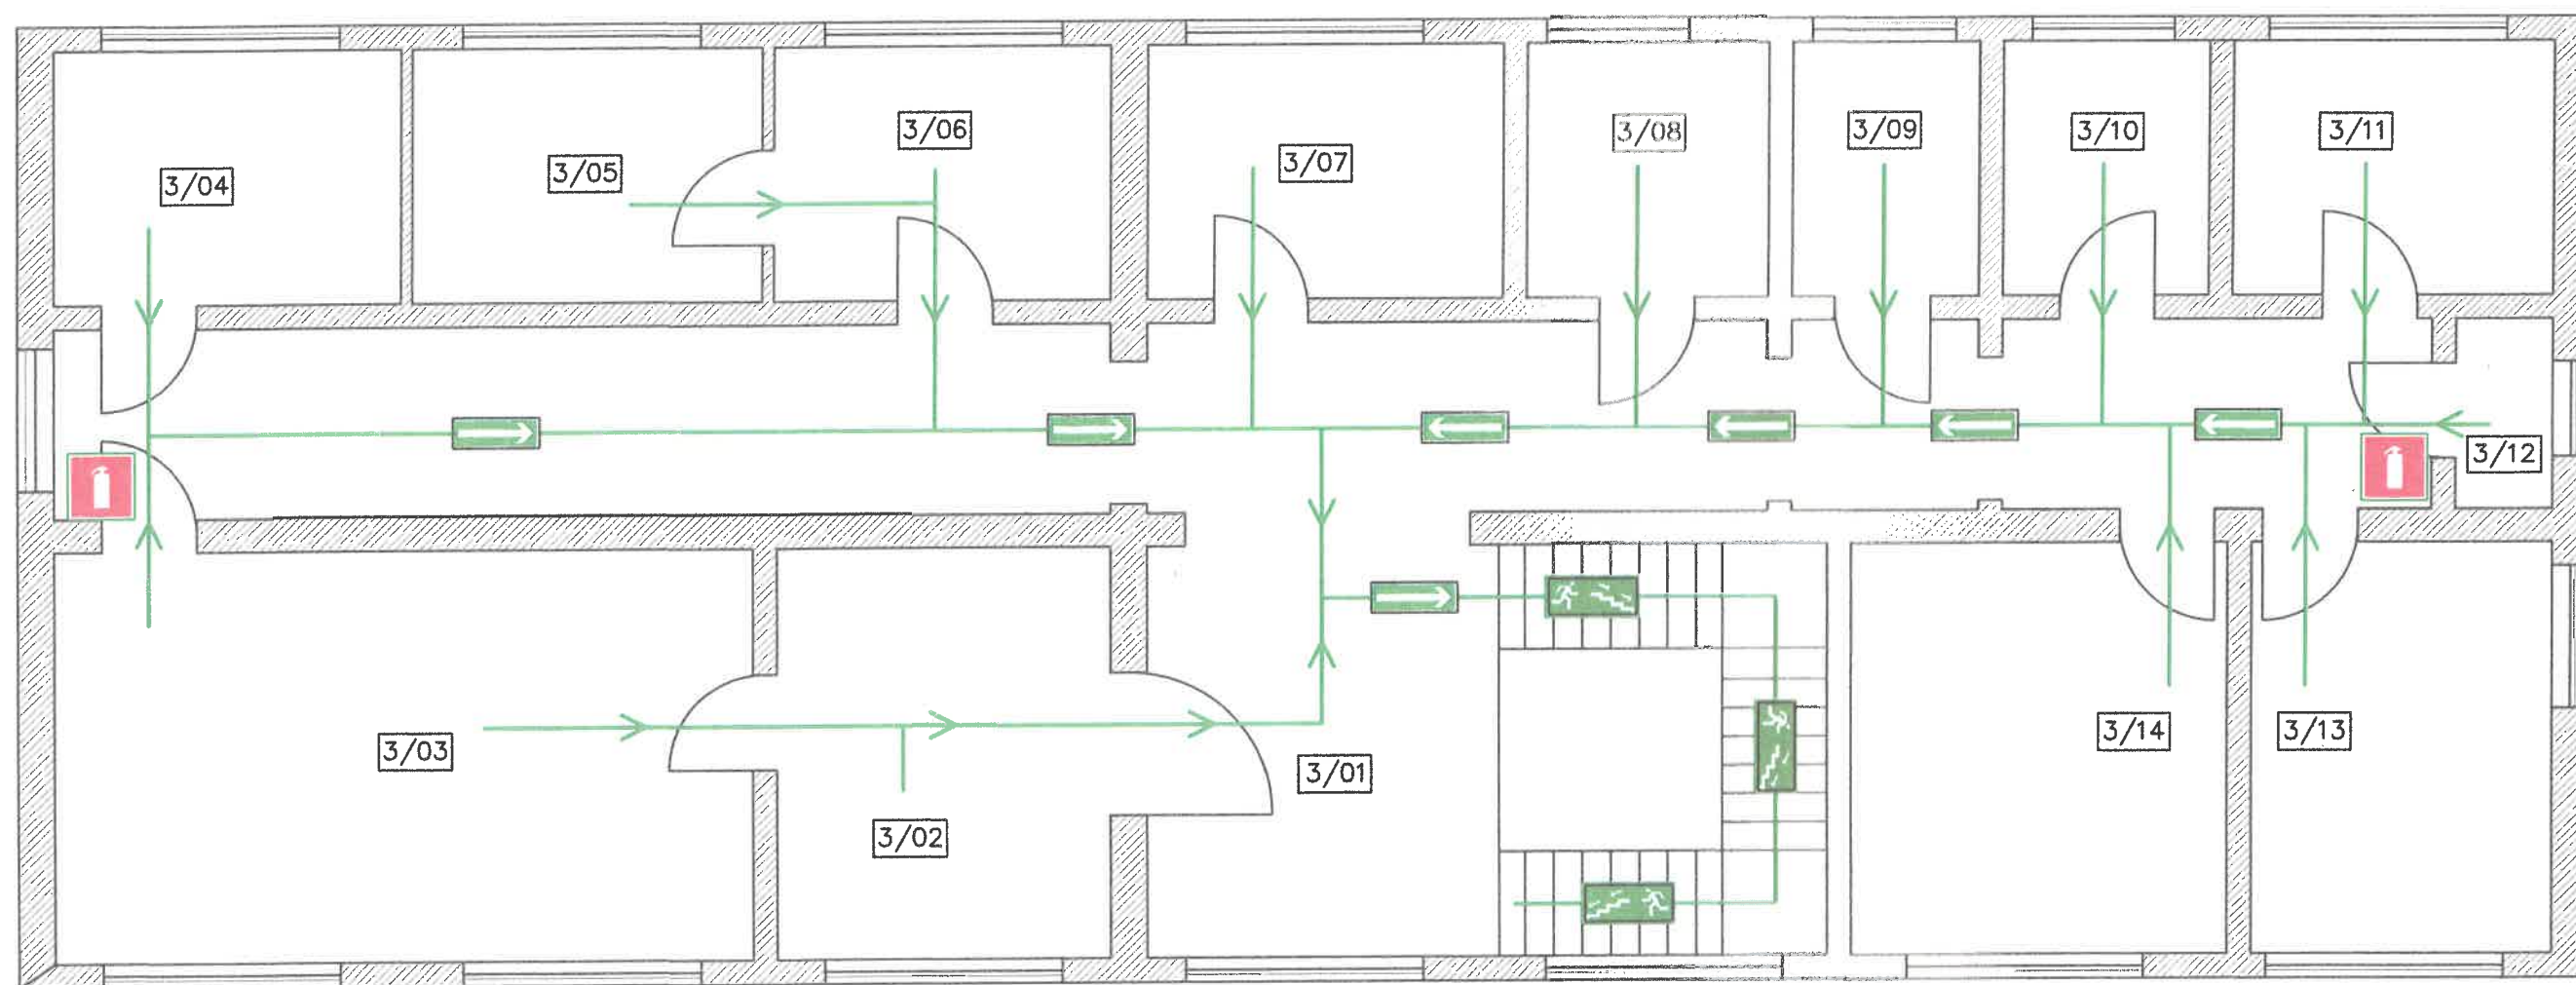

3/01	KOMUNIKACJA	3/08	ŁAZIENKA
3/02	POM.BIUROWE	3/09	ŁAZIENKA
3/03	POM.BIUROWE	3/10	POM.BIUROWE
3/04	POM.BIUROWE	3/11	POM.BIUROWE
3/05	POM.BIUROWE	3/12	SKLADZIK
3/06	POM.BIUROWE	3/13	POM.BIUROWE
3/07	POM.BIUROWE	3/14	POM.BIUROWE

INSTRUKCJA BEZPIECZEŃSTWA POŻAROWEGO PLAN EWAKUACJI PIĘTRO 2

URZĄD GMINY W WIENIAWIE
ul. KOCHANOWSKIEGO 88
26-423 WIENIAWA

KATEGORIA ZAGROŻENIA LUDZI – ZL III
OBCIĄŻENIE OGNIOWE $Q < 500 \text{ MJ/m}^2$
STREFA POŻAROWA – I
KLASA ODPORNOŚCI POŻAROWEJ – "C"
LICZBA OSÓB MOGĄCYCH PRZEBYWAĆ NA STAŁE – do 8
LICZBA INTERESANTÓW MOGĄCYCH PRZEBYWAĆ – do 50

LEGENDA

- GAŚNICA
- KIERUNEK DO WYJŚCIA DROGI EWAKUACYJNEJ SCHODAMI DO DOŁU
- KIERUNEK DO WYJŚCIA DROGI EWAKUACYJNEJ

NUMER RATUNKOWY EMERGENCY NUMBER			112
STRAŻ FIRE BRIGADE	998	POLICJA POLICE	997
		POGOTOWIE RATUNKOWE AMBULANCE	999

PAMIĘTAJ !!!

Nie zatrzymuj się aby zabrać rzeczy osobiste.
Nigdy nie wracaj do budynku dopóki nie zezwoli na to kierujący akcją ratowniczo-gaśniczą.
NIE STWARZAJ PANIKI !!! NIE PODEJMUJ RYZYKA !!!

JEŚLI USŁYSZAŁEŚ ALARM POŻAROWY:

Opuść budynek najbliższym WYJŚCIEM EWAKUACYJNYM.
Zamknij za sobą drzwi, aby dym nie wypełniał dróg ewakuacyjnych.
Poruszaj się wyznaczonymi drogami ewakuacyjnymi do miejsca zbiórki ewakuowanych.
Zgłoś się do wyznaczonej osoby w miejscu zbiórki.