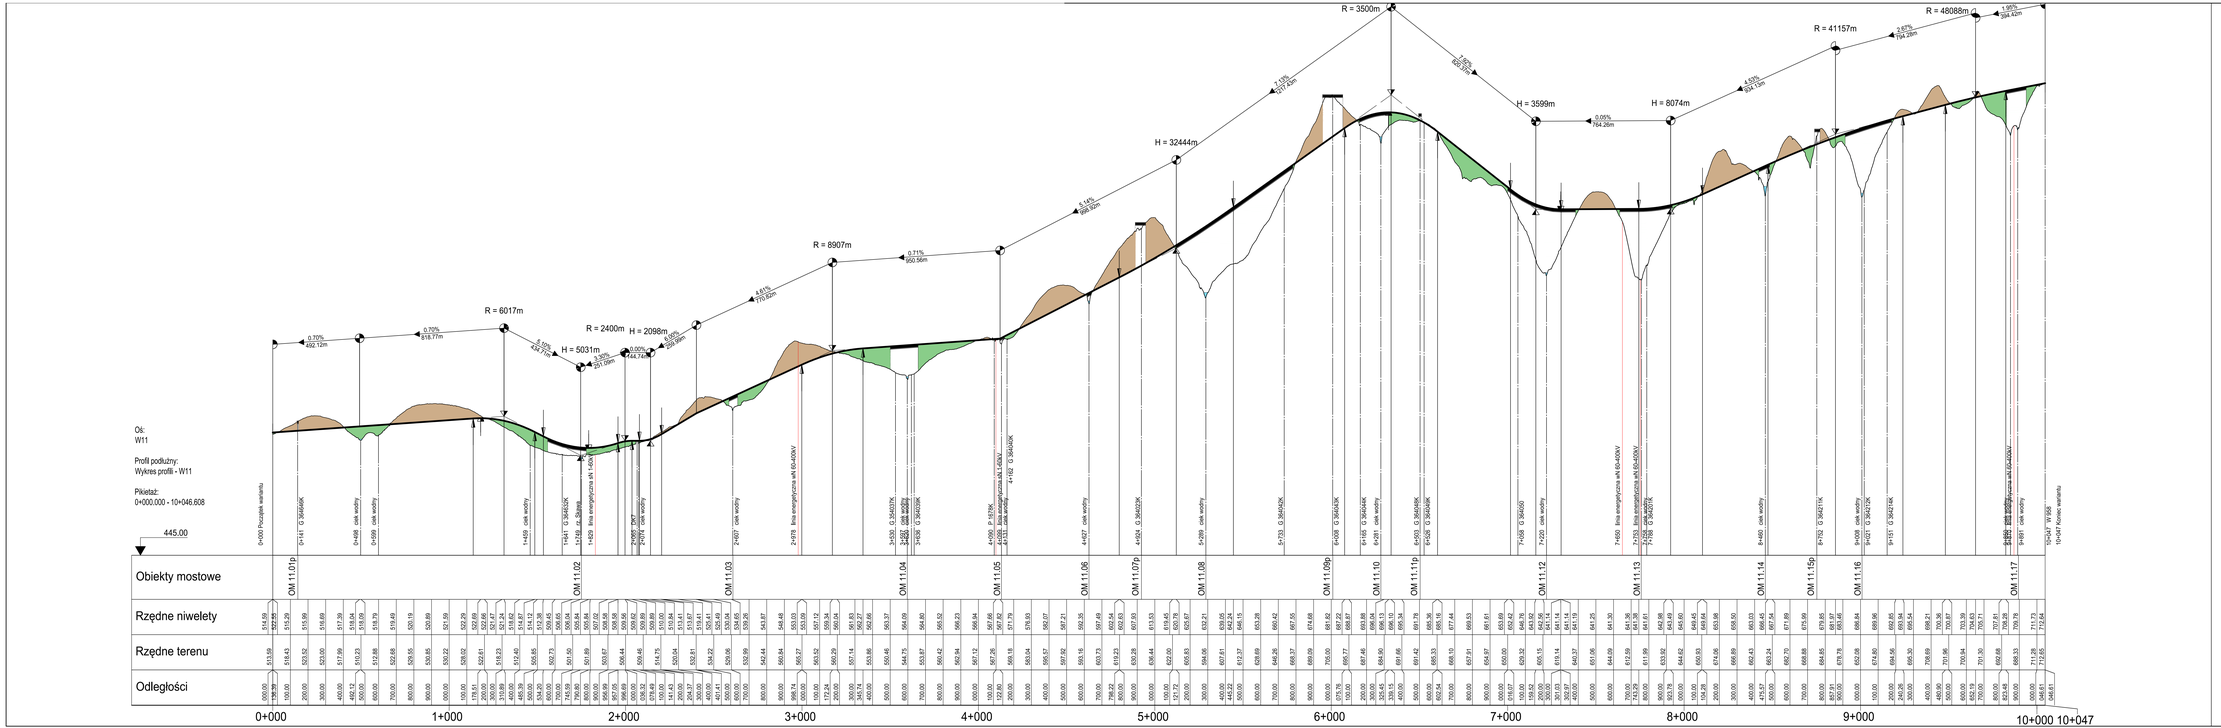

Wyjaśnienie symboli

Najwyższy punkt krzywej wypukłej

Najniższy punkt krzywej wklęsłej

Początek zaokrąglenia krzywizny / Koniec zaokrąglenia krzywizny

H = 15 000 m
T = 362,155 m
r = 8,372 m
km 0+601,335
hTS = 415,868 m

Punkt załamania nachylenia z wyszczególnieniem:
Promień krzywizny,
Długość styczną,
Strzałka łuku,
Bud.km,
Pkt. wysoki przecięcia stycznej

Nasypy

Wykopy

4,810 % 92,716 m

0,230 % 224,164 m

Nachylenie podłużne oraz odległości między sąsiednimi wierzchołkami

Jednostka projektowa:	Opracowano :
Znak Gdańsk sp. z o.o. ul. Połęgowska 12 / 48 80-174 Gdańsk, Polska tel.: +48 58 746 39 00	Podpisano :
	Sprawdzono :
	Nr umowy : ZDW-DN-4-271-30/22

Nr:	Rodzaj zmiany	Data	Podpis

STUDIUM KORYTARZOWE

Inwestor:

Zarząd Województwa Małopolskiego;
ul. Racławicе 22
31-156 Kraków

Zarząd Dróg Wojewódzkich w Krakowie
ul. Głowackiego 56
30-085 Kraków

Projekt - Nr: 2k22.KRW

Rys. Arkusz Nr: 5.1
Profil podłużny
Wariant 11

Skala: 1 : 10 000 / 1 000

W 958 (Połączenie) - S7
Raba Wyżna, Rokiciny Podhalańskie, Chabówka
Bud-km: 0+000 - 10+047

Projektant:

Gdańsk, dnia

inż. Tomasz Jan
S t a w a r z

Projektant:

Gdańsk, dnia

mgr inż. Iwona
G r y g l a k