


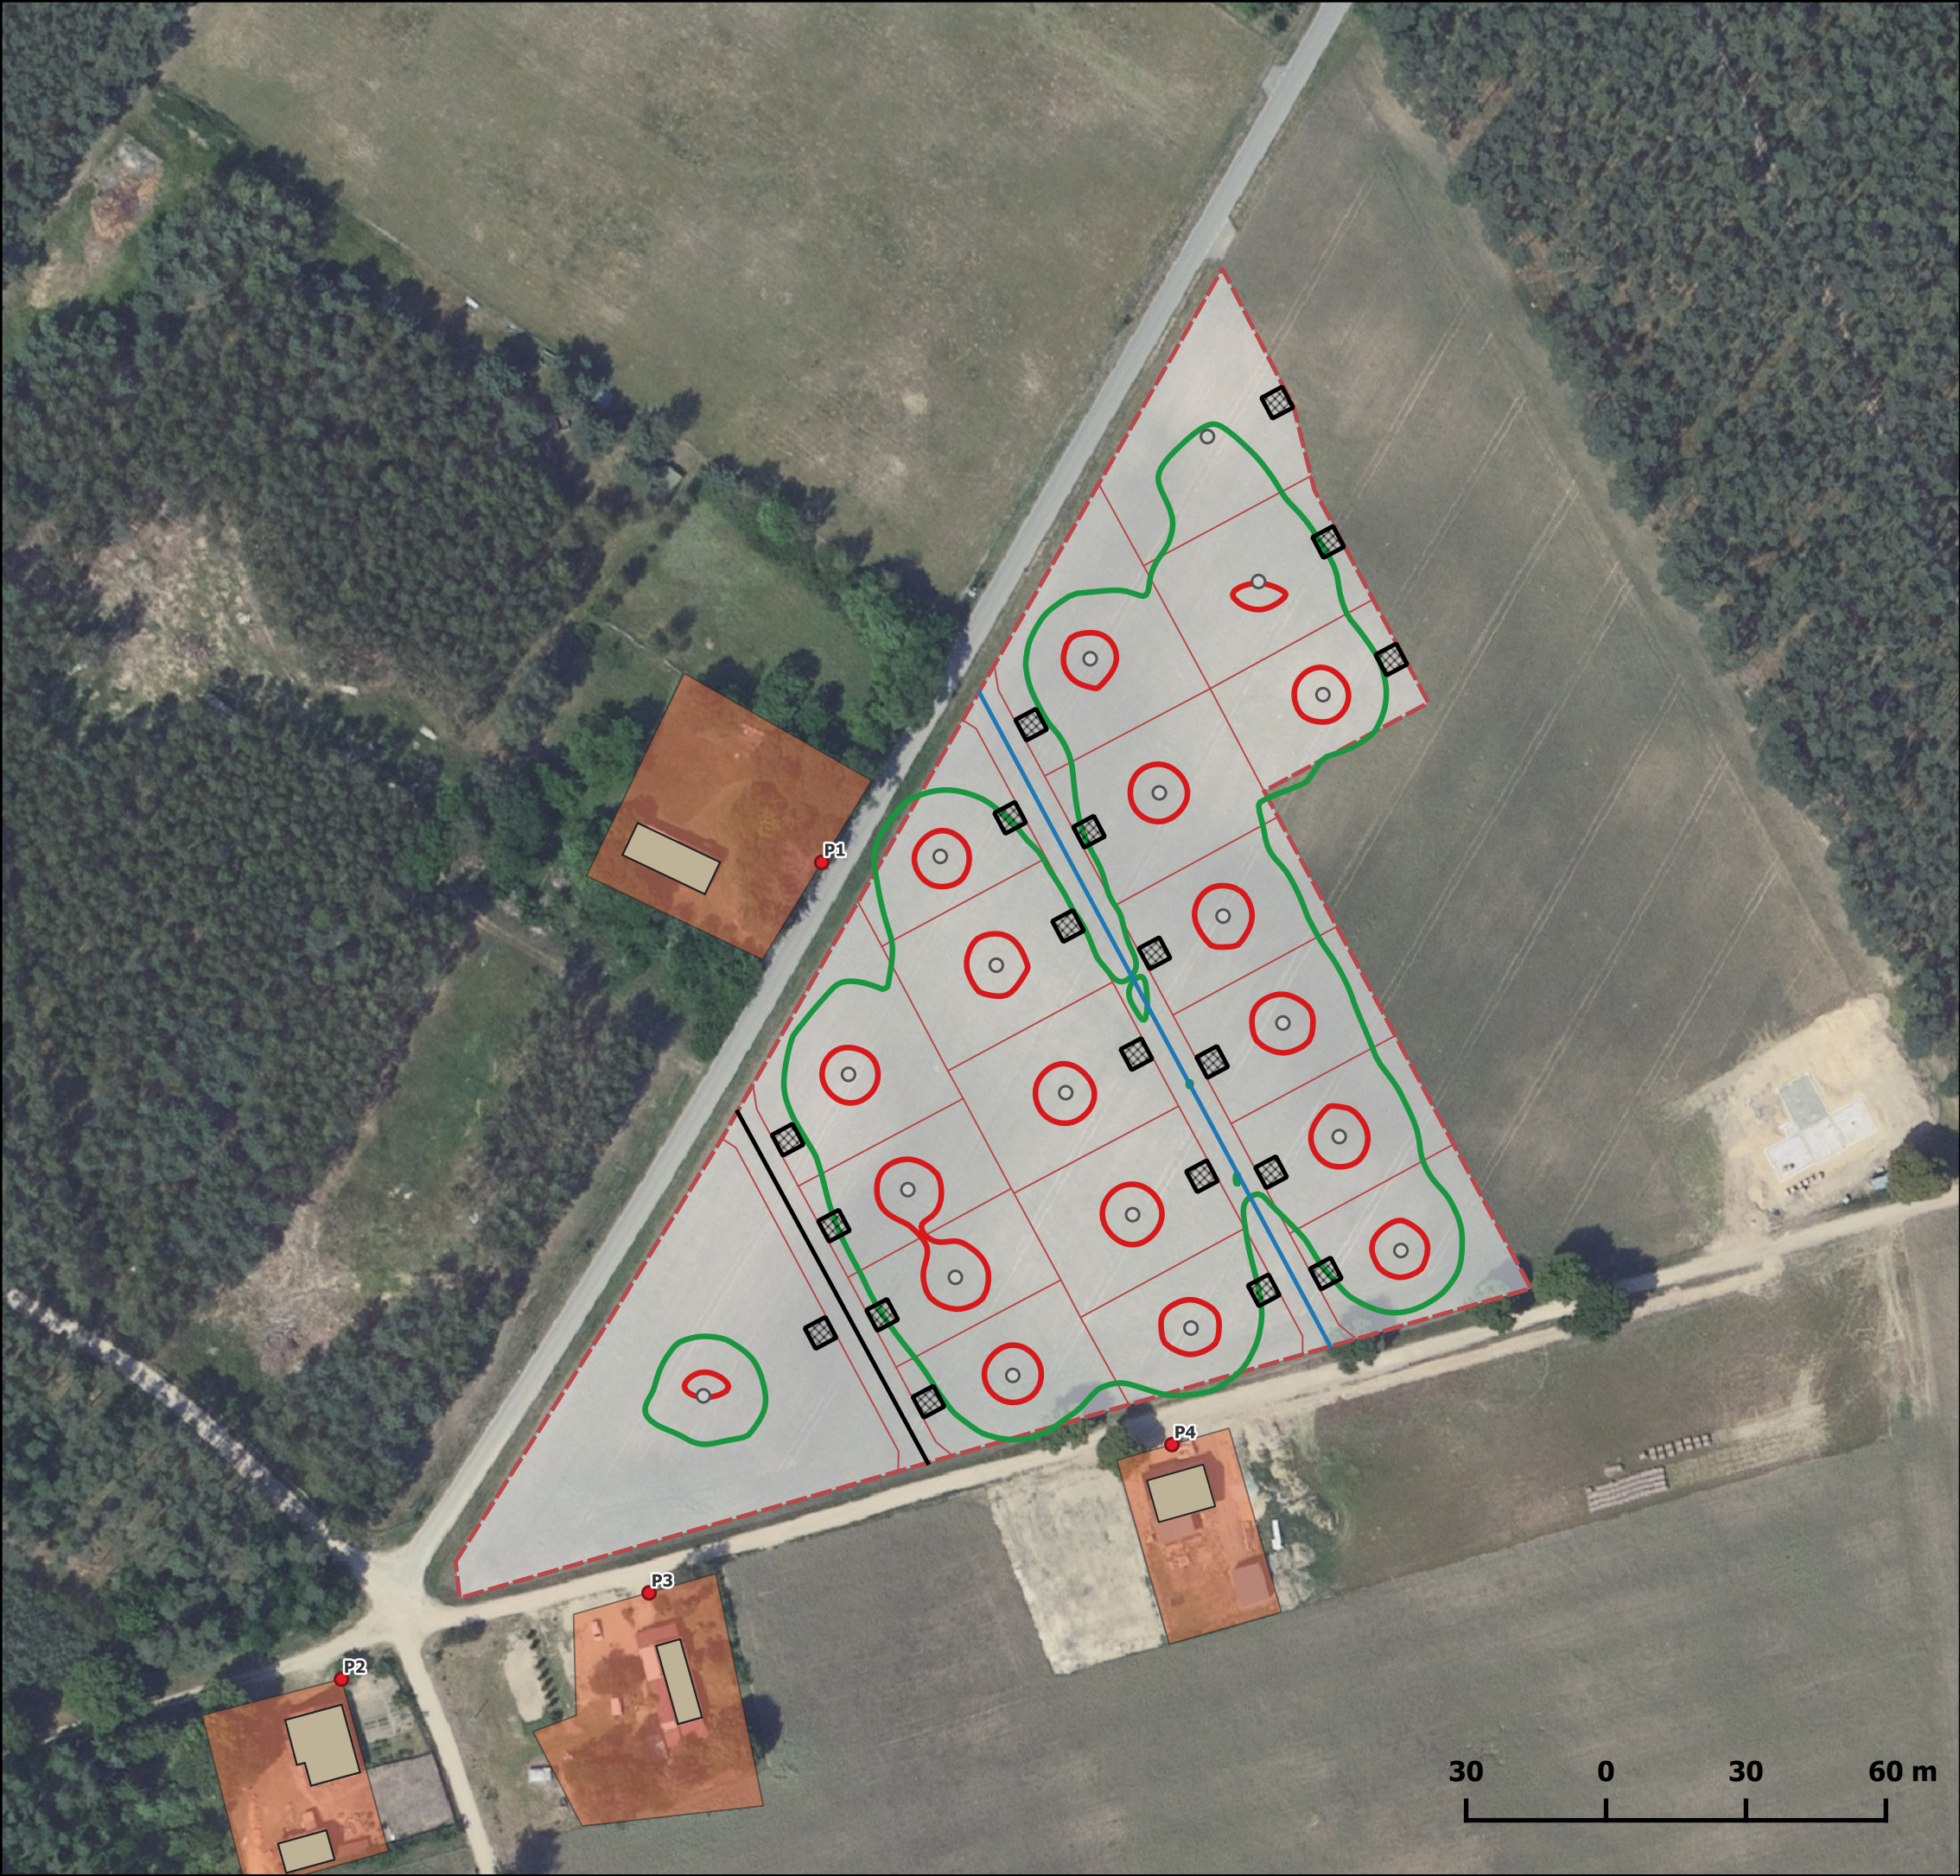

ZASIĘG ODDZIAŁYWANIA

PODPIS ZAUFANY

KAROLINA PIÓREK

02.06.2026 10:07:20 GMT+0200

Dokument podpisany elektronicznie podpisem zaufanym

Budynki mieszkalne j

PORA NOCY

Skala 1:1400

- Receptory
- Budynki
- Zagospodarowanie terenu
 - tereny zabudowy mieszkaniowej jednorodzinnej
 - Źródła punktowe
- Źródła liniowe
 - T1
 - T2
- Parkingi
- Podział działek
- Granice inwestycji
- Poziom hałasu [dB A] pora nocy
 - 35
 - 40