


ELEWACJA WSCHODNIA



UWAGI:

W - PROJEKTOWANE KRATKI WENTYLACYJNE
20x20 cm z siatką zabezp.

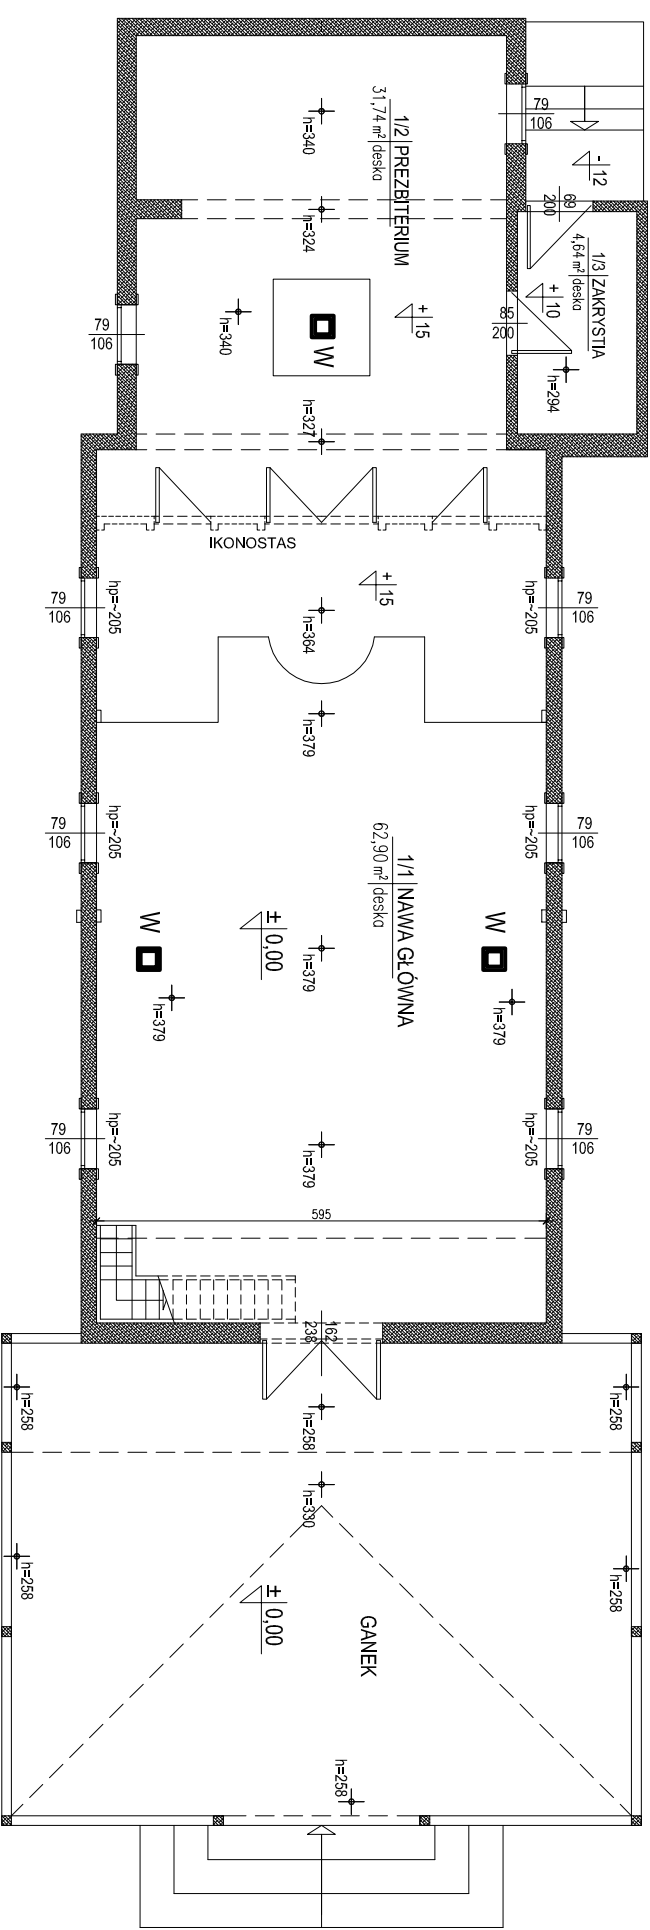

PW "RCHC", 15-814 Białystok, ul. Gen. Hallera 10 lok. 42, NIP: 542-238-11-16

NAZWA RYS.

PROJEKTOWANA WENTYLACJA

OBIEKT

RYS. NR

Cerkiew pw. Świętych Braci
Machabeuszów na dz. nr ew. 529/1,
obręb 0009 Lipiny, gm. Hajnówka

12

ETAP

SKALA

DATA

PROJEKT REMONTU

1:100

05.12.2019

ARCHITEKTURA - projektant

mgr inż. arch. ANDRZEJ CYBULIŃSKI
upr. nr BL/9/02, POJA PD-114

podpis: