

TEREN ZABUDOWANY

Schemat 3 powtarzalny
roboty w poboczu/chodniku

100m

50-80m

Uwaga:

1. Zachować odległość ustawienia projektowanych znaków od istniejących min. 10m
2. Zapewnić dojazd do istniejących zjazdów do posesji oraz na skrzyżowaniach
3. Usłoki poprzeczne należy łagodzić skosami
4. Kolidujące oznakowanie z projektowanym należy zasklonić lub usunąć na czas wprowadzenia schematu.

tabl. U-21a/b co 10m
ustawić przy krawędzi
jezdni lub poboczu

Proj.
A-12c
Odwrócić
w przypadku
braku wygrozdzenia
robot

Proj.
A-14

Proj.
B-25

Proj.
B-27

Proj.
B-25

Proj.
B-27

Proj.
A-12b
Proj.
A-14

Odwrócić
w przypadku
braku wygrozdzenia
robot

Proj.
B-27

Proj.
B-27

Proj.
B-25

Proj.
A-14

Proj.
A-12b
Proj.
A-14

Odwrócić
w przypadku
braku wygrozdzenia
robot


Jednostka projektowa: P.H.U. "FULL" Tomasz Łukowski ul. Kokosowa 33/1; 65-120 Zielona Góra full.tlukowski@wp.pl;	
Zrealizator: STRABAG INFRASTRUKTURA POŁUDNIOWE Sp. z o.o. Biurowiec Zarządcy ul. Gorzowska 10; 65-127 Zielona Góra, 65-127 Zielona Góra, 65-127 Zielona Góra,	
Kontakt: Modernizacja dróg powiatowych w mieście Świdnica tj. ulic: Zachodniej, Łąki Zamkowe, Pieniężna, Wojciecha Polakiego, Konarskiego i Łukowa	
Projekt organizacji ruchu na czas robót	Schemat powtarzalny
Opracowanie inż. Tomasz Łukowski	11.2022
Branka Drogiowa	Roboty w poboczu lub chodniku
Nr rys. g	Nr egz. g

50-80m



100m

TEREN ZABUDOWANY

Schemat 5 powtarzalny
roboty punktowe

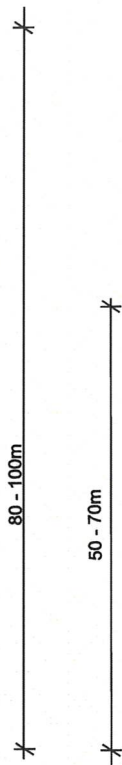

- Uwaga:
1. Zachować odległość ustawienia projektowanych znaków od istniejących min. 10m/20m
 2. Zapewnić dojazd do istniejących zjazdów do posesji oraz na skrzyżowaniach
 3. Uskokki poprzeczne należy łagodzić skosami
 4. Kolidujące oznakowanie z projektowanym należy zasłonić lub usunąć na czas wprowadzenia schematu.

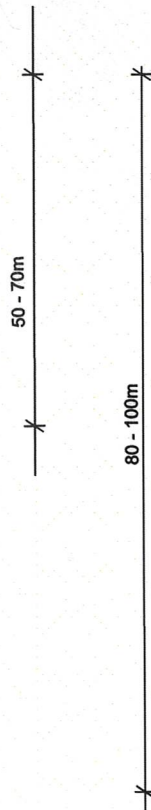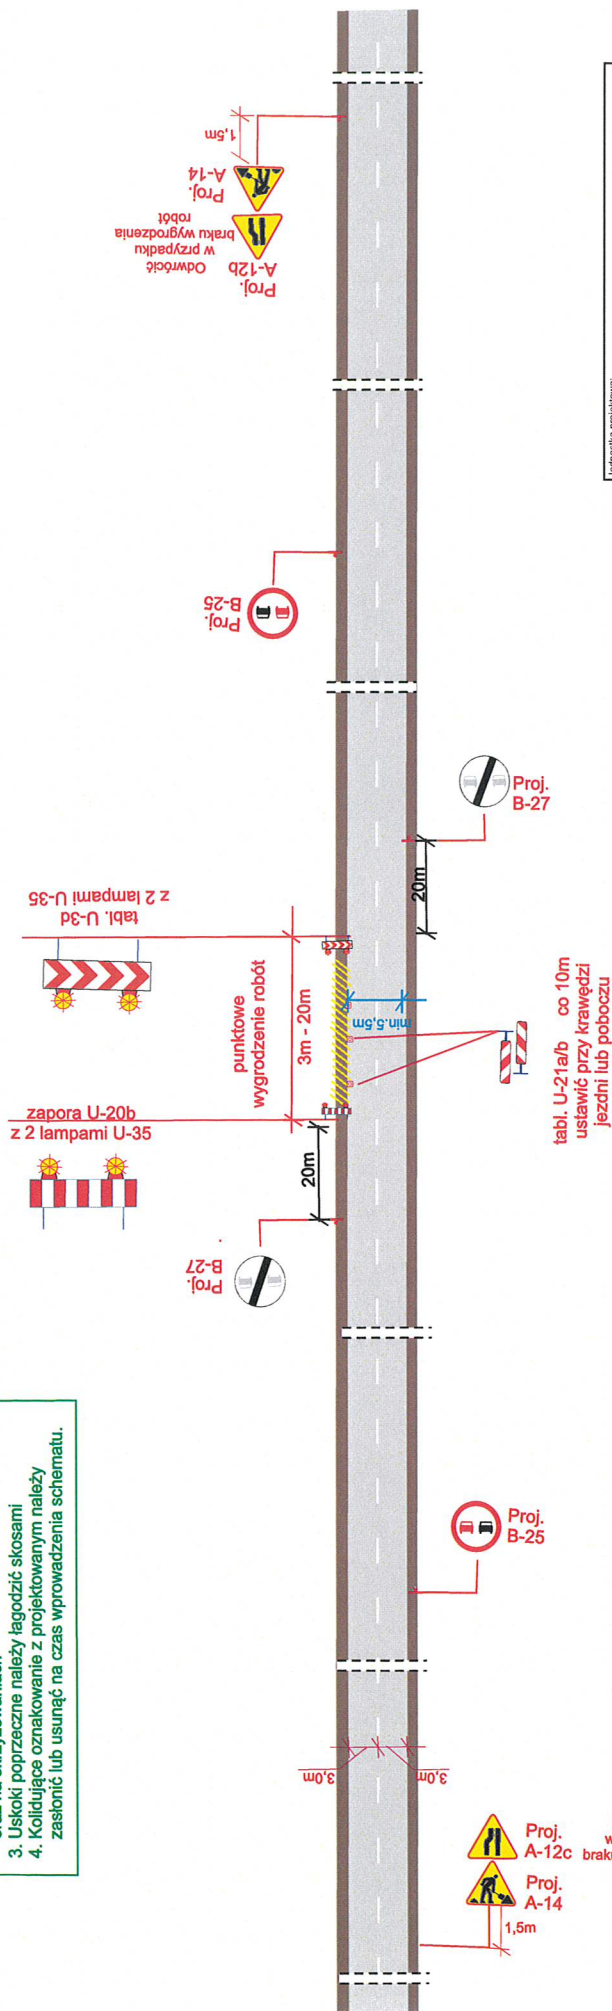

Jednostka projektowa: P.H.U. "FULL" Tomasz Łukowski ul. Kokosowa 33/1; 65-120 Zielona Góra tuli.lukowski@wp.pl;		Zamawiający: STRABAG INFRASTRUKTURA POŁUDNIOWIE Sp. z o.o. Biuro w Zielonej Górze, ul. Gorzowska 10; 65-127 Zielona Góra,	
Kontakt: Modernizacja dróg powiatowych w mieście Świebodzin tj. ulic: Zachodniej, Łaski Zamkowe, Poznańska, Wojaka Politego, Konarskiego i Łukowa		Schemat powtarzalny	
Opracowanie inż. Tomasz Łukowski	11.2022 r.	Roboty punktowe	Nr rys. 8
Branża Drogiowa			Nr egz. 8