


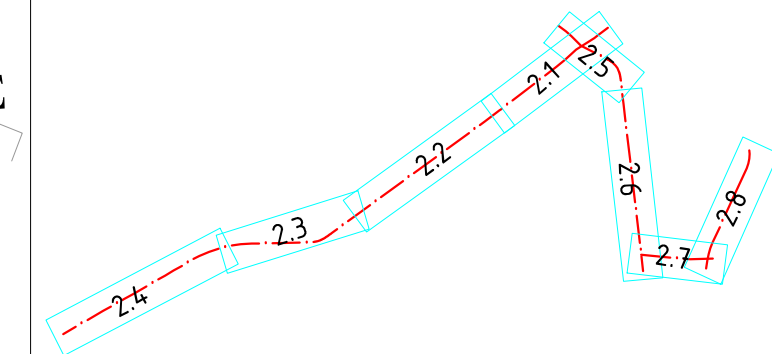

ZAMAWIAJĄCY				
 MIASTO SIEDLCE 08-110 SIEDLCE SKWER NIEPODLEGŁOŚCI 2				
Jednostka projektowa:  PWS PROJEKT Paweł Sikora Sp.k. 21-030 Motycz, Konopnica 251e				
Zamierzenie budowlane: BUDOWA I ROZBUDOWA DRÓG, STANOWIĄCYCH CIĄG DROGOWY ŁĄCZĄCY ULICĘ PAMIĘCI OFIAR II WOJNY ŚWIATOWEJ W MIEŚCIE SIEDLCE, Z DROGĄ KRAJOWĄ NR 2, W MIEJSCOWOŚCI ŻELKÓW KOLONIA, GM. SIEDLCE, POW. SIEDLECKI				
Stadium: Projekt budowlany		Część: PAB		Opracowanie: Branża drogowa
Nazwa rysunku: Plan sytuacyjny - wysokościowy				
BRANŻA	FUNKCJA	IMIĘ I NAZWISKO	UPRAWNIENIA	PODPIS
Drogowa	Projektant	mgr inż. Paweł Sikora	Upr. budowlane intymnyjnyne drogowe do projektowania bez ograniczeń nr LUB/0020/POOD/08	
Drogowa	Opracował	inż. Sylwester Skiba	-	
Data opracowania: 06.2024		Skala: 1:500	Nr. rys. 2.7	Rev. 0
				Nr str.: ..