


MIEJSCOWY PLAN ZAGOSPODAROWANIA PRZESTRZENNEGO DLA CZĘŚCI OBRĘBU RZEPISKI-I, W GMINIE AUGUSTÓW

skala 1 : 1000
0 10 20 30 40 50 m

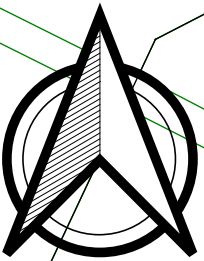

Mapa pochodzi z państwowego zasobu geodezyjnego i kartograficznego Starostwa Powiatowego w Augustowie na podstawie: Licencja nr GK.6642.1.1062.2025_2001_G0 z dnia 23.09.2025 r.

LEGENDA

- GRANICE OBSZARU OBJĘTEGO MIEJSCOWYM PLANEM ZAGOSPODAROWANIA PRZESTRZENNEGO
- LINIE ROZGRANICZAJĄCE TERENY O RÓŻNYM PRZEZNACZENIU LUB RÓŻNYCH ZASADACH ZAGOSPODAROWANIA
- NIEPRZEKRACZALNE LINIE ZABUDOWY
- WYMIAROWANIE ODLEGŁOŚCI OKREŚLONE W METRACH
- PAS OCHRONNY LINII ELEKTROENERGETYCZNEJ

PRZEZNACZENIE TERENÓW

- MNW TEREN ZABUDOWY MIESZKANIOWEJ JEDNORODZINNEJ WOLNOSTĄJĄCEJ
- KDL TEREN DROGI LOKALNEJ

INFRASTRUKTURA TECHNICZNA


- LINIA ELEKTROENERGETYCZNA 110kV RELACJI AUGUSTÓW-DĄBROWA BIAŁOSTOCKA ISTNIEJĄCA
- LINIE ELEKTROENERGETYCZNA 15kV ISTNIEJĄCA
- LINIA ELEKTRYCZNA KABLOWA nn
- LINIA TELEKOMUNIKACYJNA
- SIEĆ WODOCIĄGOWA ISTNIEJĄCA
- SIEĆ WODOCIĄGOWA PROJEKTOWANA
- SIEĆ KANALIZACJI SANITARNEJ
- SIEĆ KANALIZACJI SANITARNEJ PROJEKTOWANA
- STACJA TRANSFORMATOROWA ISTNIEJĄCA

INFORMACJE WYNIKAJĄCE Z PRZEPISÓW ODRĘBNYCH

Obszar planu miejscowego położony jest w:
- OBSZARZE CHRONIONEGO KRAJOBRAZU „DOLINA BIEBRZY”
- OBSZARZE SPECJALNEJ OCHRONY PTAKÓW Natura 2000 „PUSZCZA AUGUSTOWSKA” (PLB200002)

..... OBSZAR PODLEGAJĄCY SZCZEGÓLNYM WARUNKOM ZAGOSPODAROWANIA W STREFIE 12 M OD GRANICY LASU

WYRYS ZE STUDIUM UWARUNKOWAŃ I KIERUNKÓW ZAGOSPODAROWANIA PRZESTRZENNEGO
GMINY AUGUSTÓW
SKALA 1: 50 000

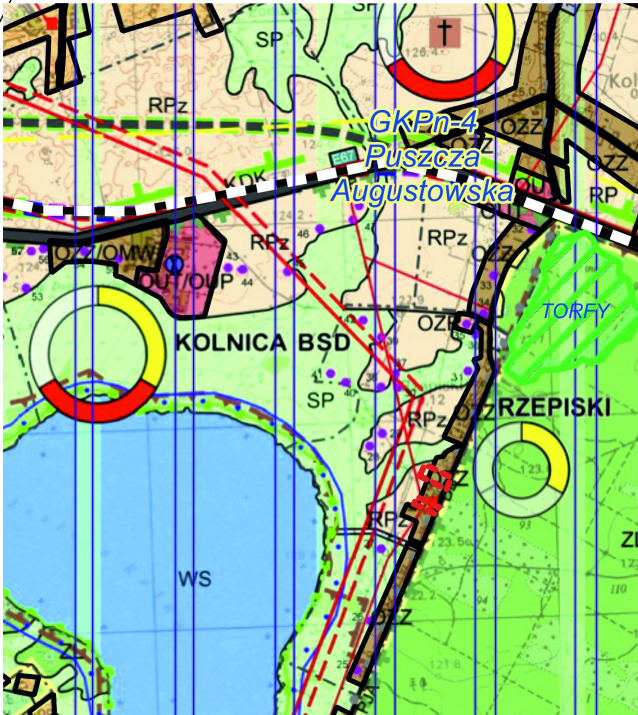

- SP - GRANICE OBSZARÓW SYSTEMU PRZYRODNICZEGO GMINY (SP) - BEZ PRAWA ZABUDOWY - PROJEKTOWANE
- WS WODY POWIERZCHNIOWE
- ZL LASY
- OBSZAR LASÓW I ZALESIEN – ZL
- RPZ - OBSZARY ROLNICZE BEZ PRAWA ZABUDOWY
- RZ - UŻYTKI ZIELONE (ŁĄKI I PASTWISKA)
- OZR - OBSZARY ROZWOJU ZABUDOWY ROZPROSZONEJ
- OZZ - OBSZARY ROZWOJU ZABUDOWY ZWARTEJ
- LINIE ELEKTROENERGETYCZNE NAPOWIETRZNE ŚREDNIEGO NAPIĘCIA SN 15KV
- LINIE ELEKTROENERGETYCZNE NAPOWIETRZNE WYSOKIEGO NAPIĘCIA WN 110KV
- STACJE TRANSFORMATOROWE
- REZERWAT PRZYRODY - JEZIORO KOLNO
- OBSZAR SPECJALNEJ OCHRONY PTAKÓW PUSZCZA AUGUSTOWSKA (PLB 200002)
- STANOWISKA ARCHEOLOGICZNE WRAZ Z NUMERAMI
- GRANICA OBSZARU OBJĘTEGO MIEJSCOWYM PLANEM ZAGOSPODAROWANIA PRZESTRZENNEGO