



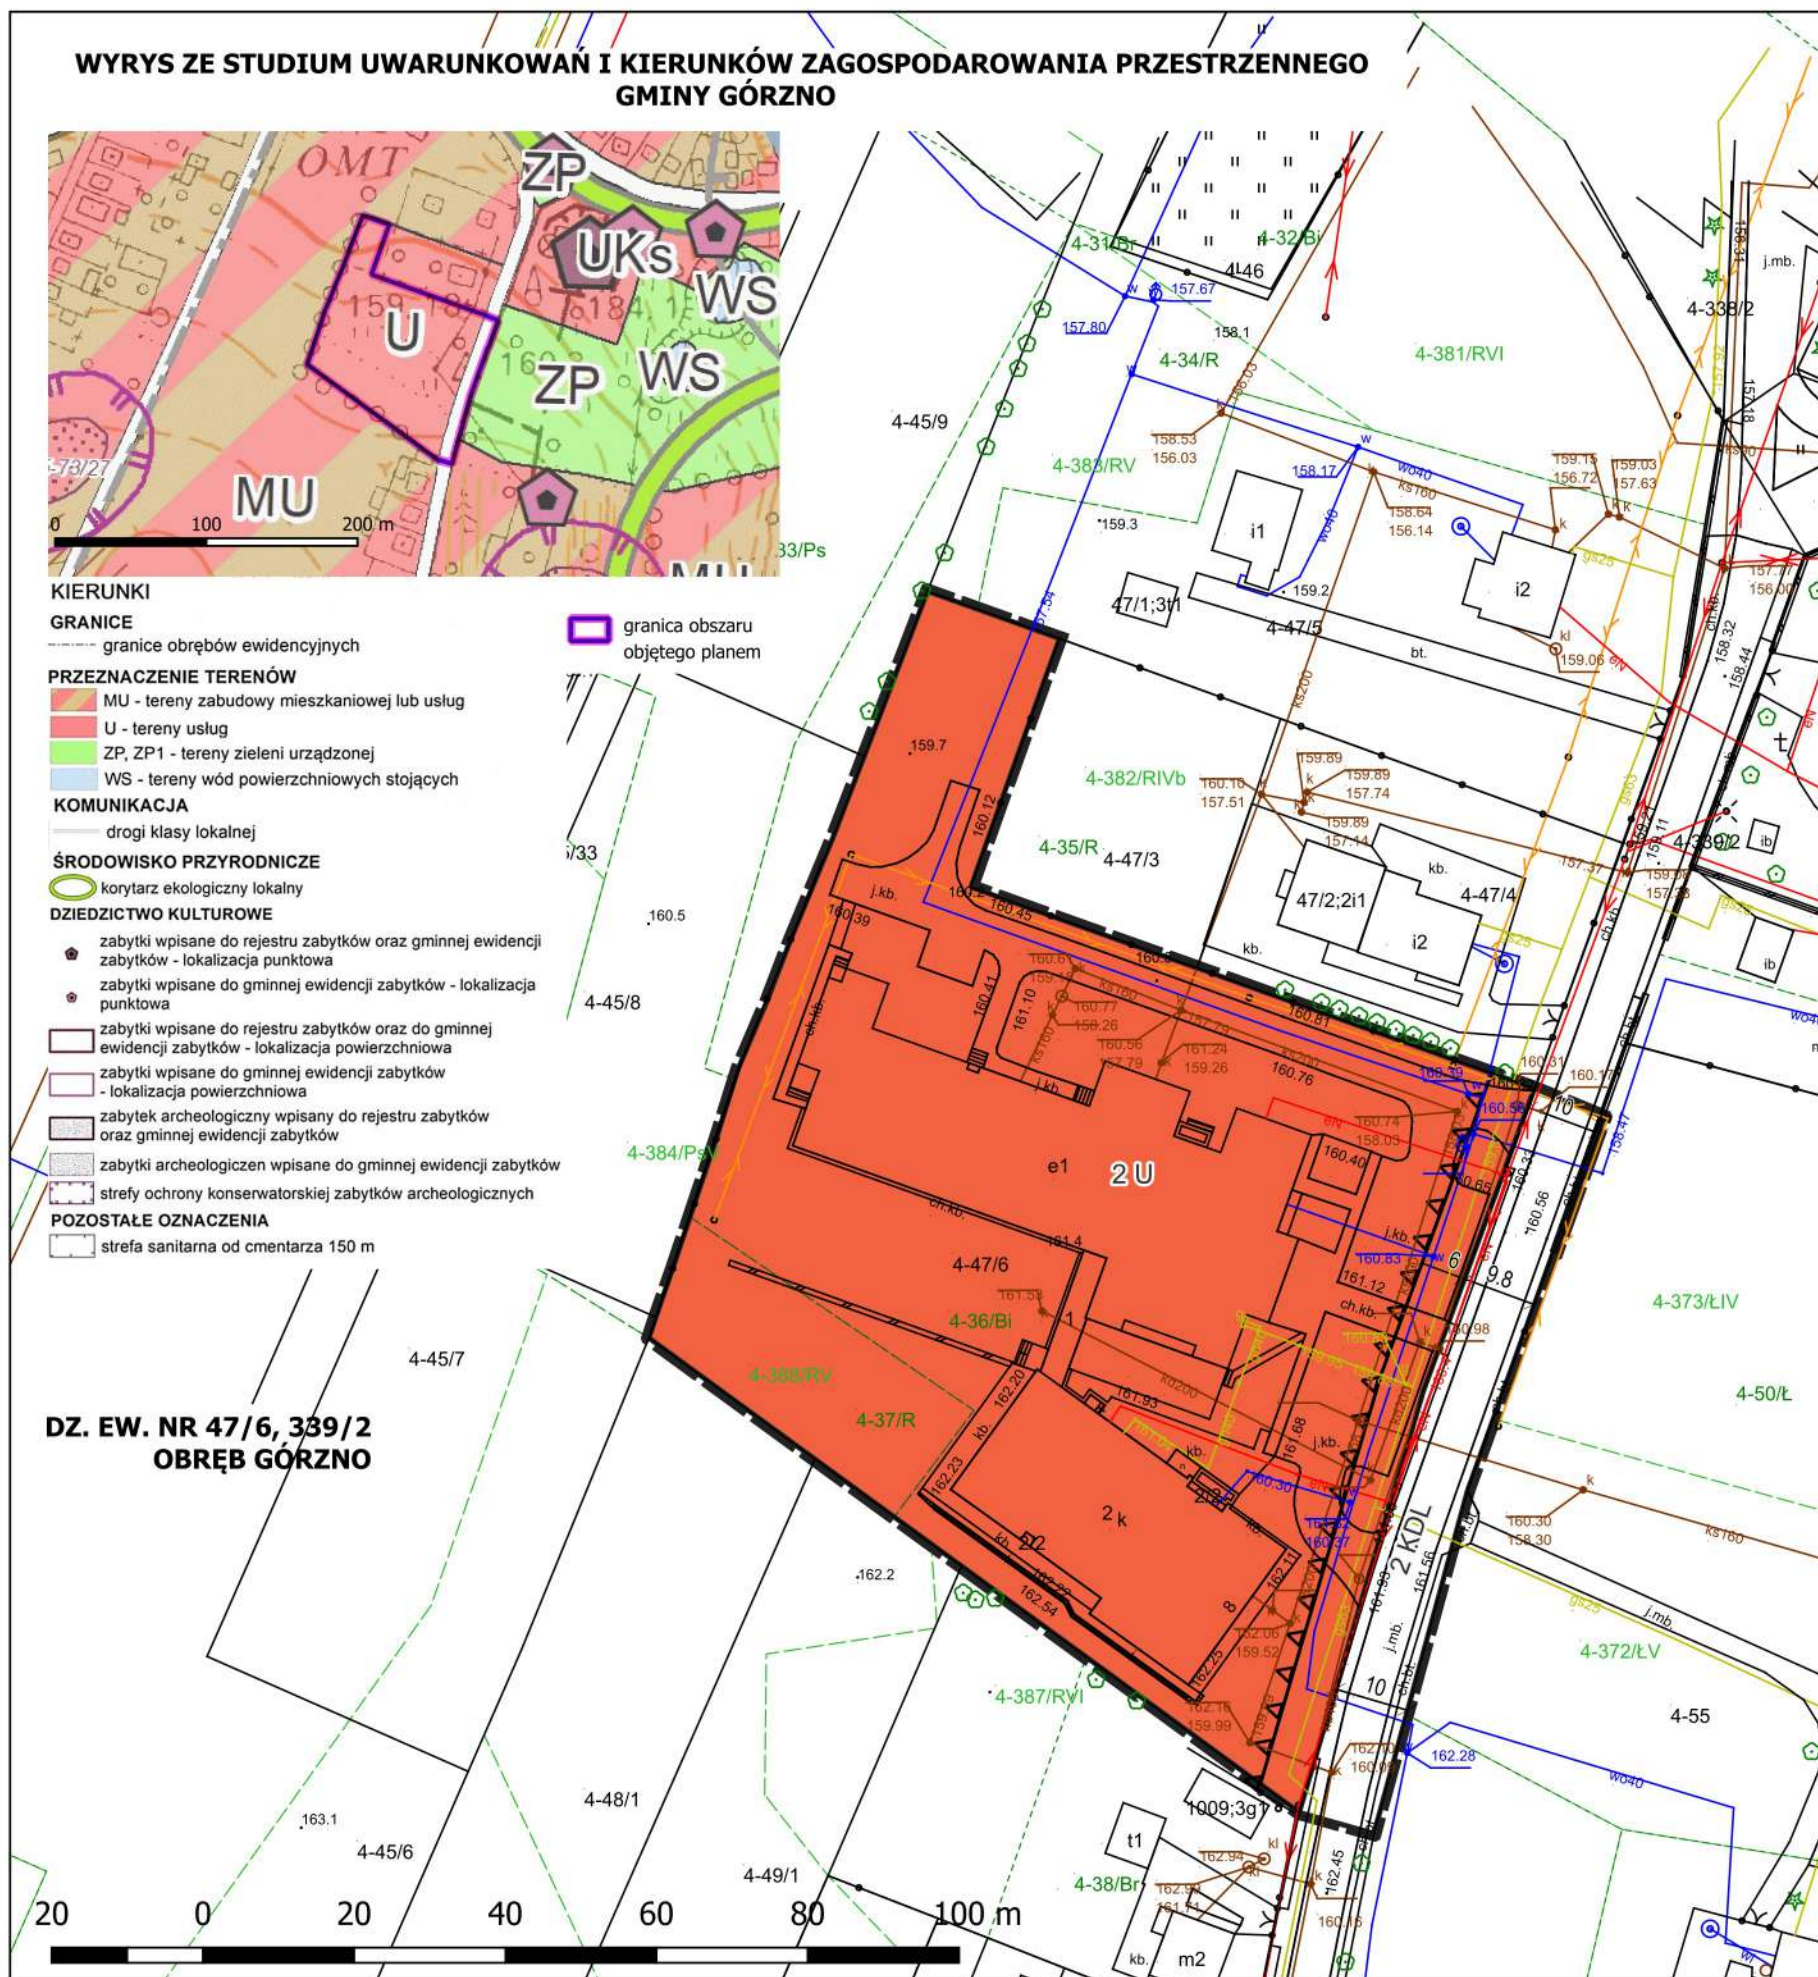

MIEJSCOWY PLAN ZAGOSPODAROWANIA PRZESTRZENNEGO W POSZCZEGÓLNYCH OBRĘBACH GMINY GÓRZNO - SEKCJA D

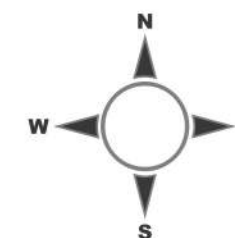

Załącznik nr 5
do Uchwały Nr/.....
Rady Gminy w Górznie
z dnia r.

LEGENDA

OZNACZENIA GRAFICZNE BĘDĄCE USTALENIAMI PLANU

- GRANICA PLANU
- LINIE ROZGRANICZAJĄCE TERENY O RÓŻNYM PRZEZNACZENIU LUB RÓŻNYCH ZASADACH ZAGOSPODAROWANIA
- WYMIAROWANIE W METRACH
- NIEPRZEKRACZALNA LINIA ZABUDOWY

PRZEZNACZENIE TERENÓW:

- U - TEREN USŁUG
- KDL - TEREN DROGI LOKALNEJ

OZNACZENIA O CHARAKTERZE INFORMACYJNYM, NIEBĄDĄCE USTALENIAMI PLANU

LINIE PODZIAŁU NA DZIAŁKI

MIEJSCOWY PLAN ZAGOSPODAROWANIA PRZESTRZENNEGO W POSZCZEGÓLNYCH OBRĘBACH GMINY GÓRZNO - SEKCJA D

RYSUNEK PLANU - ZAŁĄCZNIK NR 5

SKALA 1 : 1 000

Data: 01-2026

Autor:
Wójt Gminy Górzno

Wykonawca:
mgr inż. Grzegorz Malinowski
mgr inż. arch. Katarzyna Malinowska
mgr inż. arch. Marianna Malinowska
inż. Emilia Dziubak
inż. Weronika Wzorek

PROJEKT
mgr inż. Grzegorz Malinowski
ul. Wąska 32/2
07-200 Wyszaków