


MIEJSKOWY PLAN ZAGOSPODAROWANIA PRZESTRZENNEGO
NA TERENIE GMINY SIEDLCE W CZĘŚCI OBRĘBÓW GEODEZYJNYCH
WOŁYNCE, WOŁYNCE-KOLONIA, RAKOWIEC

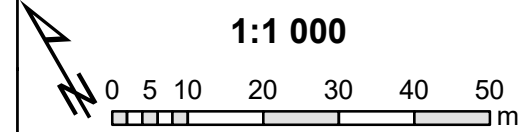


Kąty nachylenia szrafur w legendzie
są zorientowane wg kierunku północy

- Oznaczenia**
- Granica planu
 - Linie rozgraniczające tereny o różnym przeznaczeniu lub różnych zasadach zagospodarowania
 - Nieprzekraczalna linia zabudowy
 - Wymiar podany w metrach
- Przeznaczenia terenów:**
- RM - teren zabudowy zagrodowej
 - ZL - teren lasu
 - KDZ - teren drogi publicznej klasy zbiorczej
 - KDD - teren drogi publicznej klasy dojazdowej
- Oznaczenia obowiązujące wynikające z przepisów odrębnych**
- Siedlecko-Węgrowski Obszar Chronionego Krajobrazu
 - Granica obszaru aglomeracji Siedlce
- Oznaczenia informacyjne**
- Granica gminy Siedlce
 - Granice obrębów ewidencyjnych

Format wydruku w skali 1:1000
60 cm x 95 cm

WYRYS ZE STUDIUM UWARUNKOWAŃ I KIERUNKÓW
ZAGOSPODAROWANIA PRZESTRZENNEGO GMINY SIEDLCE

- Tereny rozwoju zabudowy mieszkaniowo-usługowej jednorodzinnej
- Tereny rozwoju zabudowy zagrodowej wraz z mieszkaniowo-usługową jednorodzinną
- Obszary przestrzeni publicznej
- Drogi wojewódzkie ze wskazaniem klasy technicznej i numeru drogi
- Drogi powiatowe ze wskazaniem klasy technicznej
- Drogi gminne ze wskazaniem klasy technicznej
- Granica gminy Siedlce
- Granice obrębów

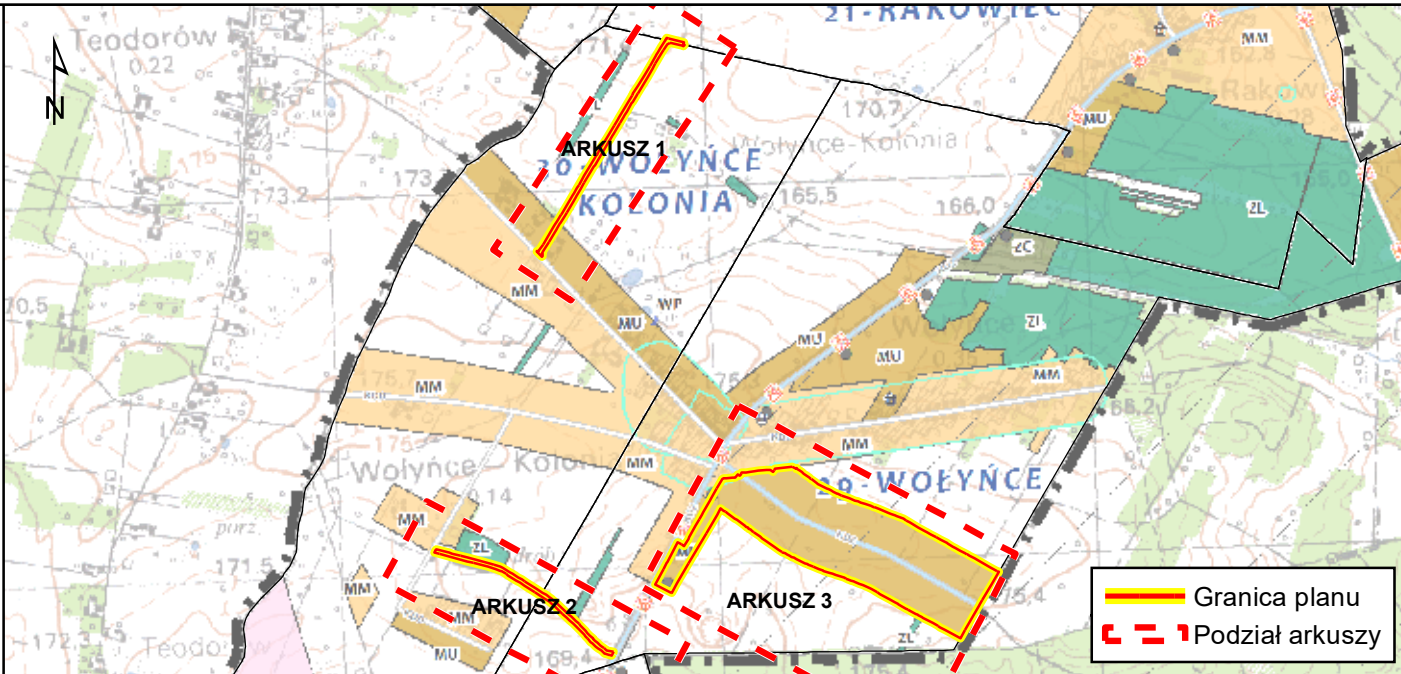

29 - Wołyńce
MAPA POGLĄDOWA Z LOKALIZACJĄ
ARKUSZY NA TLE GRANICY GMINY

ZAŁĄCZNIK NR 1
do Uchwały nr ...
Rady Gminy Siedlce
z dnia ...
ARKUSZ 3 z 3