


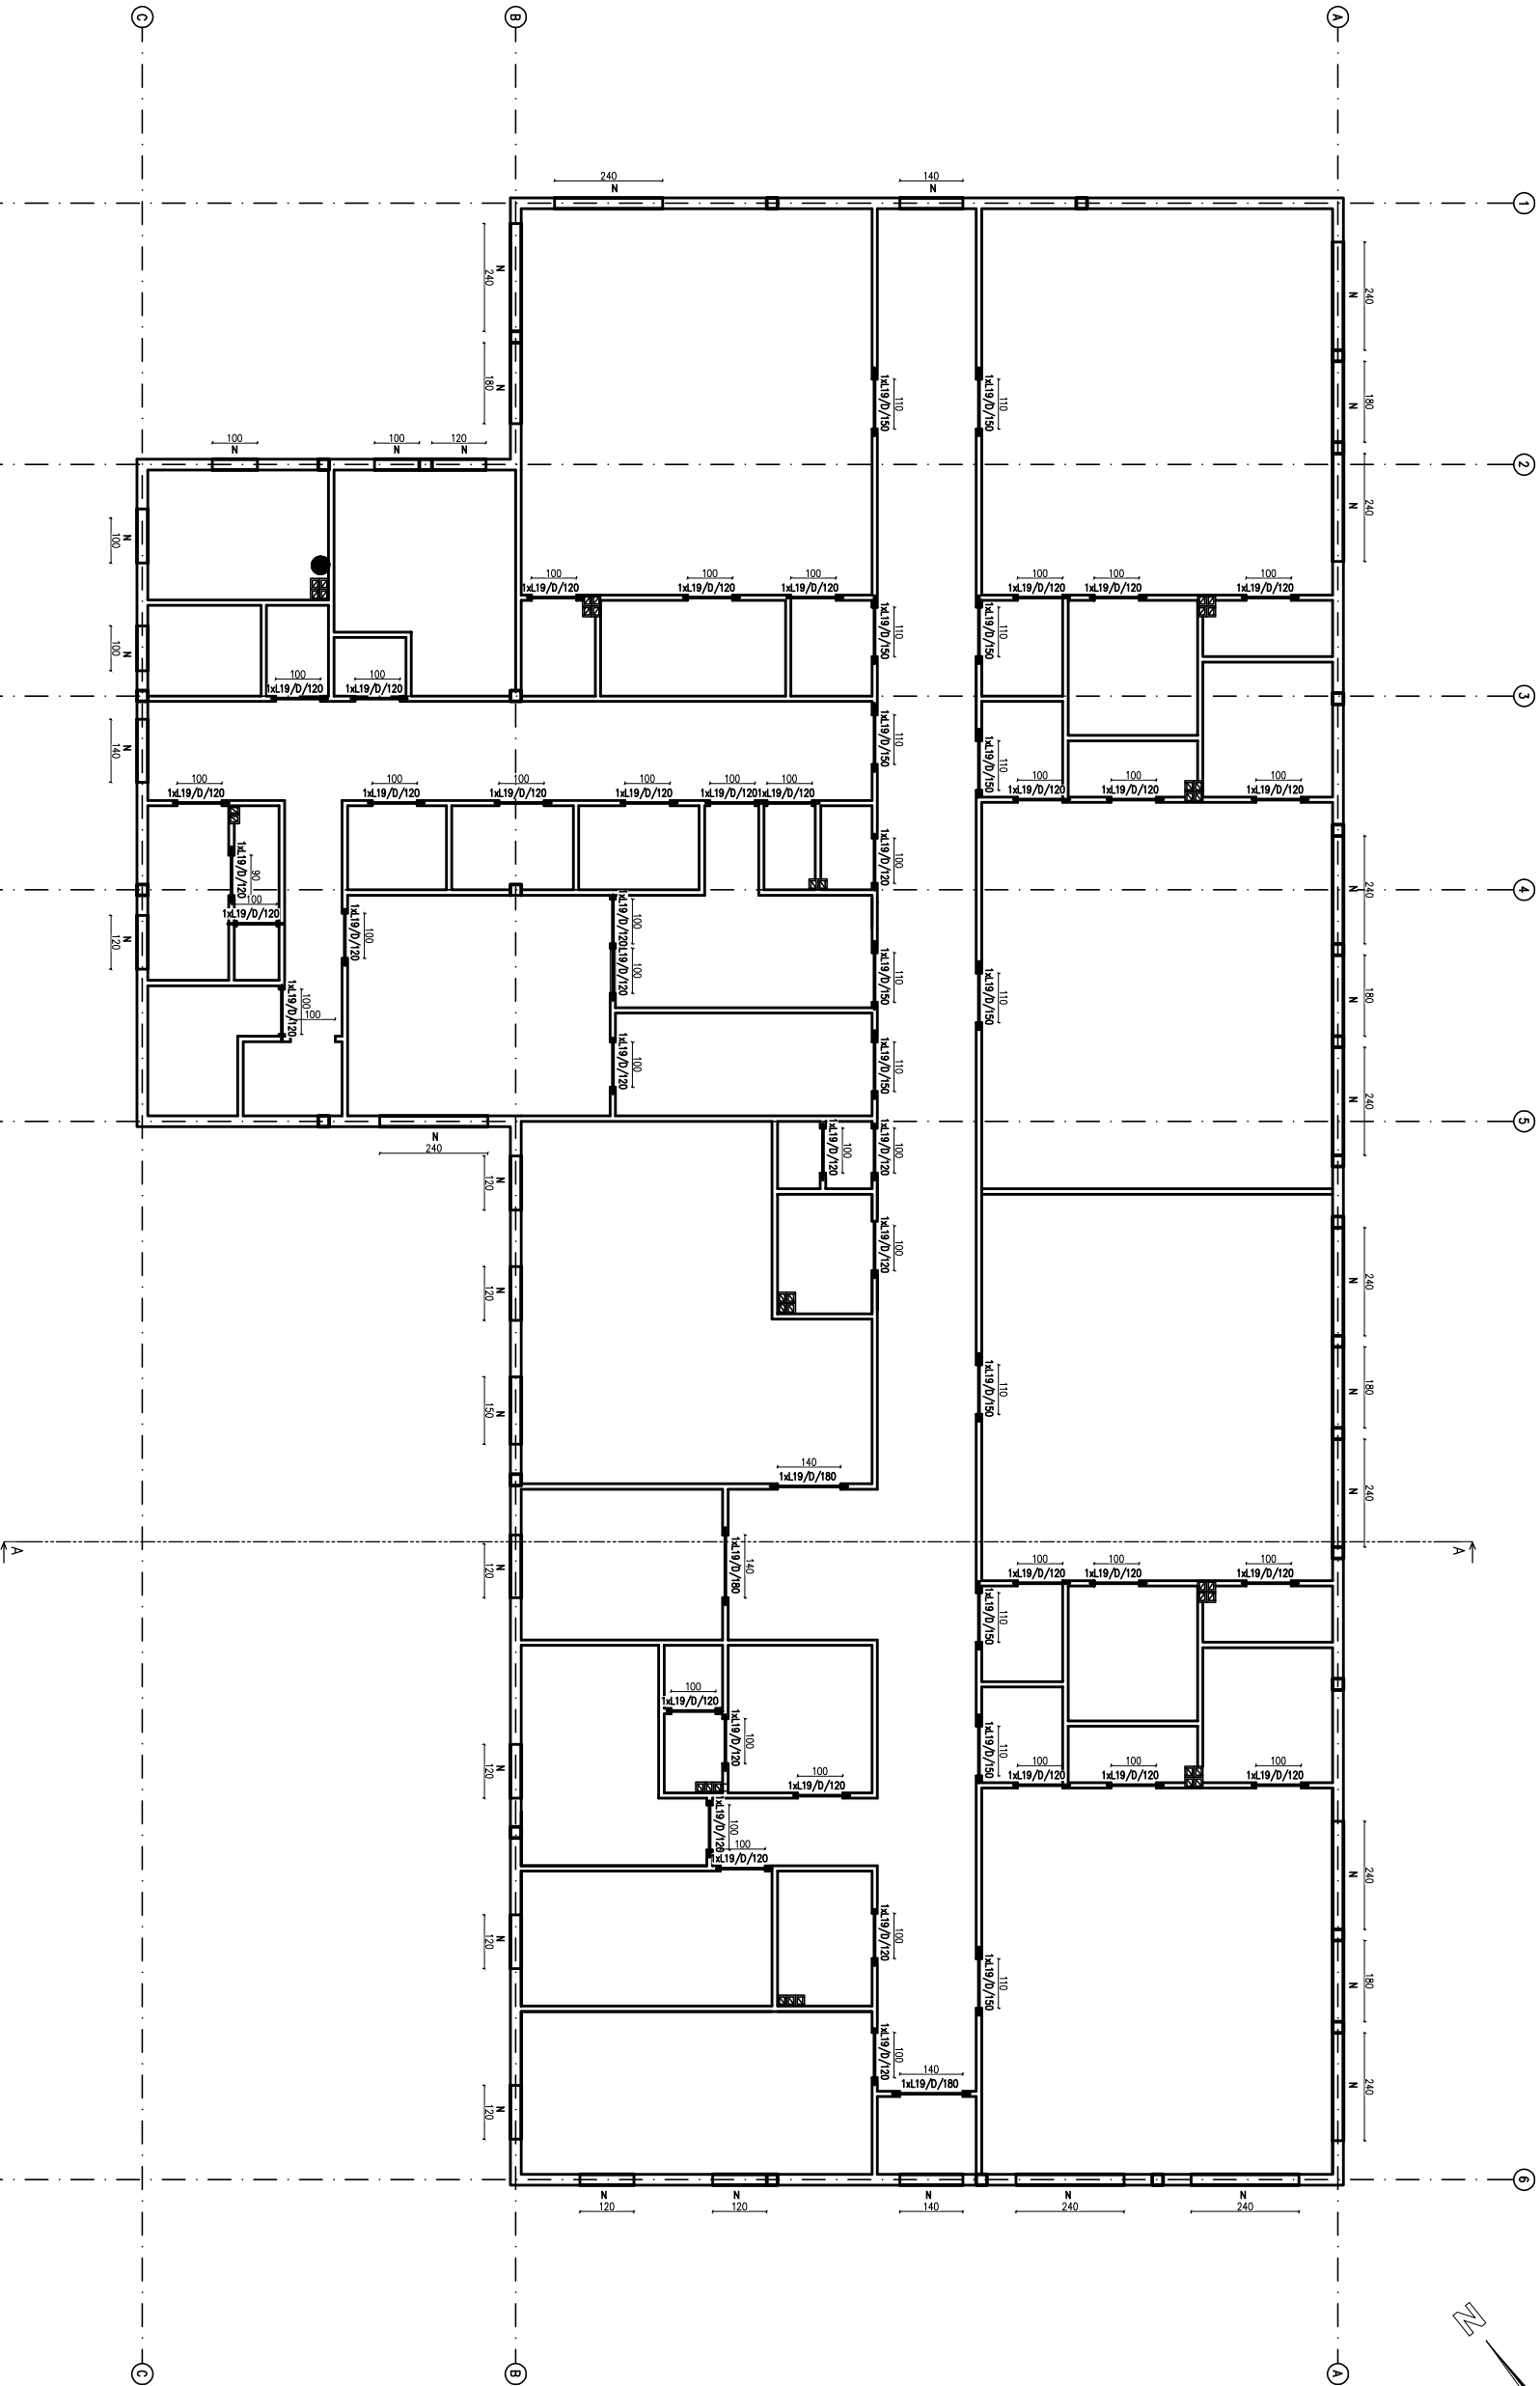

Inwestor		75-212 Ruda Mielnicka działki nr ewidencyjne 16/1, 16/2, 17/1, 17/2, 10/7, 18/4 o powierzchni 10012 m ² Ruda Mielnicka jednostka ewidencyjna 05-05-01-01 Ruda Mielnicka	
Budowlane projekcje		Ruda Mielnicka 59a, 25-242 Ruda Mielnicka	
 Miejski Dom Ochrony ul. Piłsudskiego 10 75-203 Ruda Mielnicka e-mail: p.doh@onet.pl		Prowadzący Projektację MDOH Michał Pankowski ul. Piłsudskiego 10 tel. 732 653 751 e-mail: p.doh@onet.pl	
		Projektant mgr inż. Stanisław Głuchowski Głuchowski Sprzedaż mgr inż. arch. Dariusz Węgrs	
Stanów		Stanb.	
PROJEKT WYKONAWCZY		1:100	
Brutto KONSTRUKCJA		Data 09.2021	
Przeznaczenie osiedli		BUD. PRZEDSZKOLA PUBLICZNEGO	

PB - K - 02K