


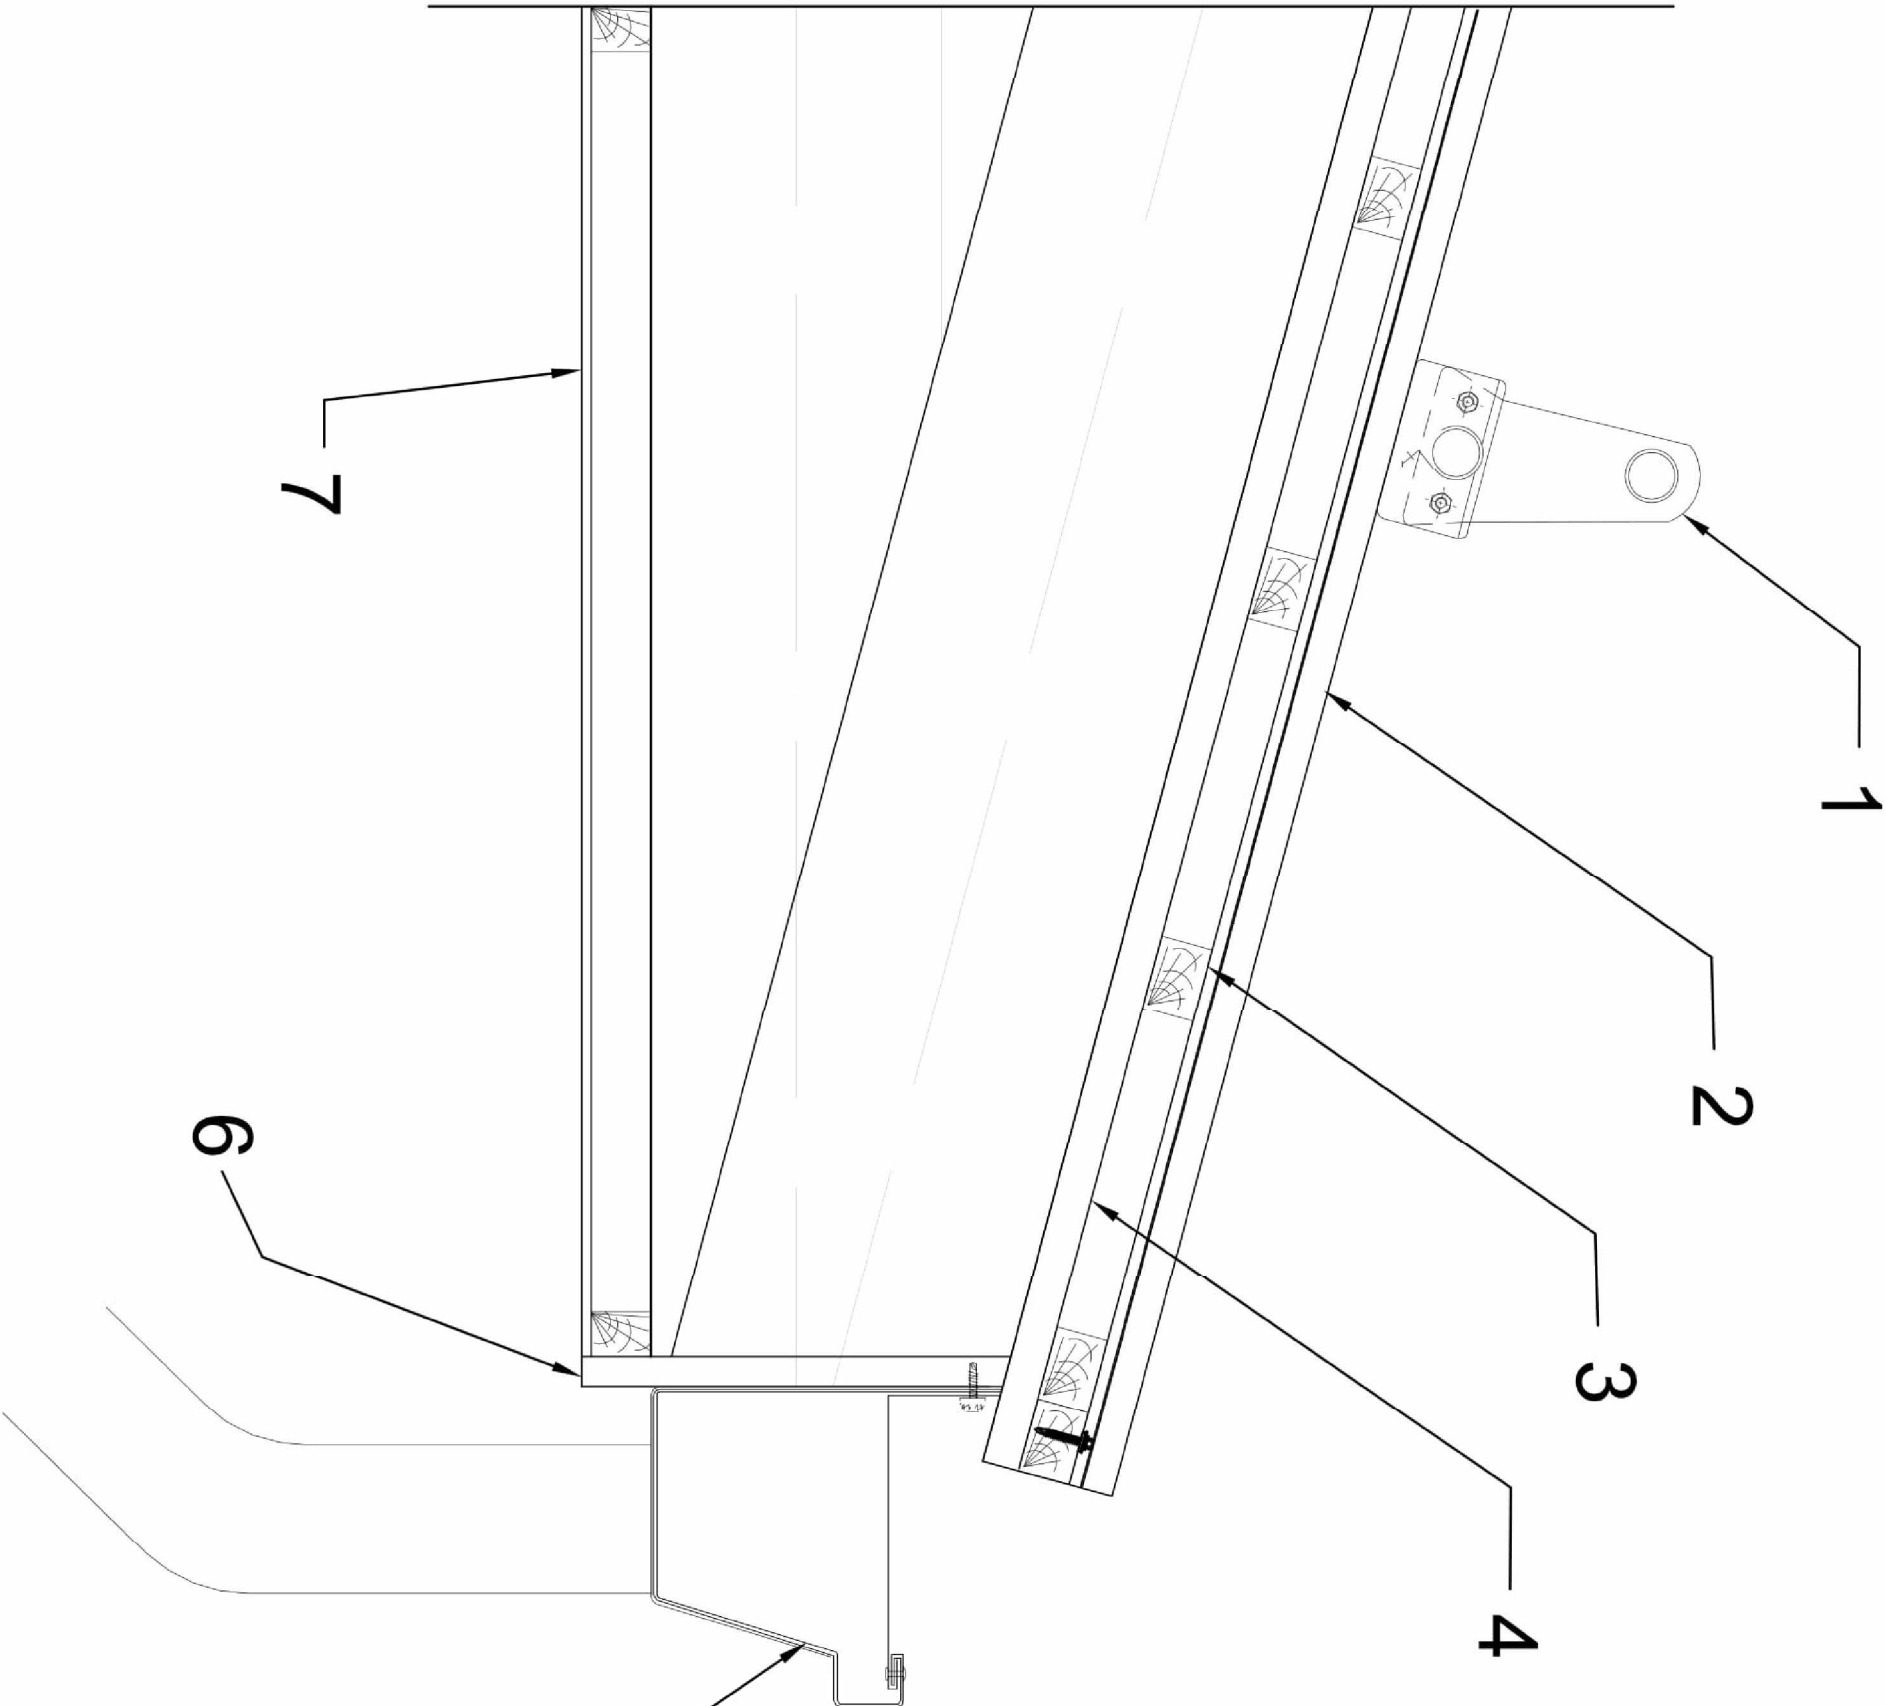

- 1. Płotek przeciwniegowy
- 2. Blacha na rąbek stojący
- 3. Łata drewniana
- 4. Kontrłata
- 5. Rytna systemowa
- 6. Obróbka deski okapowej
- 7. Podbitka

Inwestycja			
BUDOWA BUDYNKU UŻYTECZNOŚCI PUBLICZNEJ			
PRZEDSZKOLE PUBLICZNE			
26-242 Ruda Małenicka działki nr ewidencyjny 16/1, 16/2, 17/1, 17/2, 10/7, 19/4 obręb ewiden. 0012 Ruda Małenicka jednostka ewiden. 260505_2 Ruda Małenicka			
Investor	Gmina Ruda Małenicka Ruda Małenicka 99a, 26-242 Ruda Małenicka		
Biuro projektowe	 MDOM PROJEKT BUDOWLANE Pracownia Projektowa MDOM Michał Pawlikowski ul. Piłsudskiego 29, 26-200 Końskie tel. 782 683 751 e-mail: pbn-dom@o2.pl		
Opracowanie	Imię i nazwisko	Nr upr.	Podpis
Projektował	mgr inż. Stanisław Grudzieli	228/KL/72	
Opracował	Michał Pawlikowski		
Sprawdził	mgr inż. arch. Dariusz Wojna	MA/074/19	
Stadium	Skala		
PROJEKT WYKONAWCZY	1:50		
Branża	Data		
KONSTRUKCJA	09.2021		
Obiekt	BUD. PRZEDSZKOLA PUBLICZNEGO		
Przedmiot rysunku			
RYNNA DETAL			
Nr rys.	Stadium/Branża/Nr rysunku/Rewizja		
PB - K - 04K			