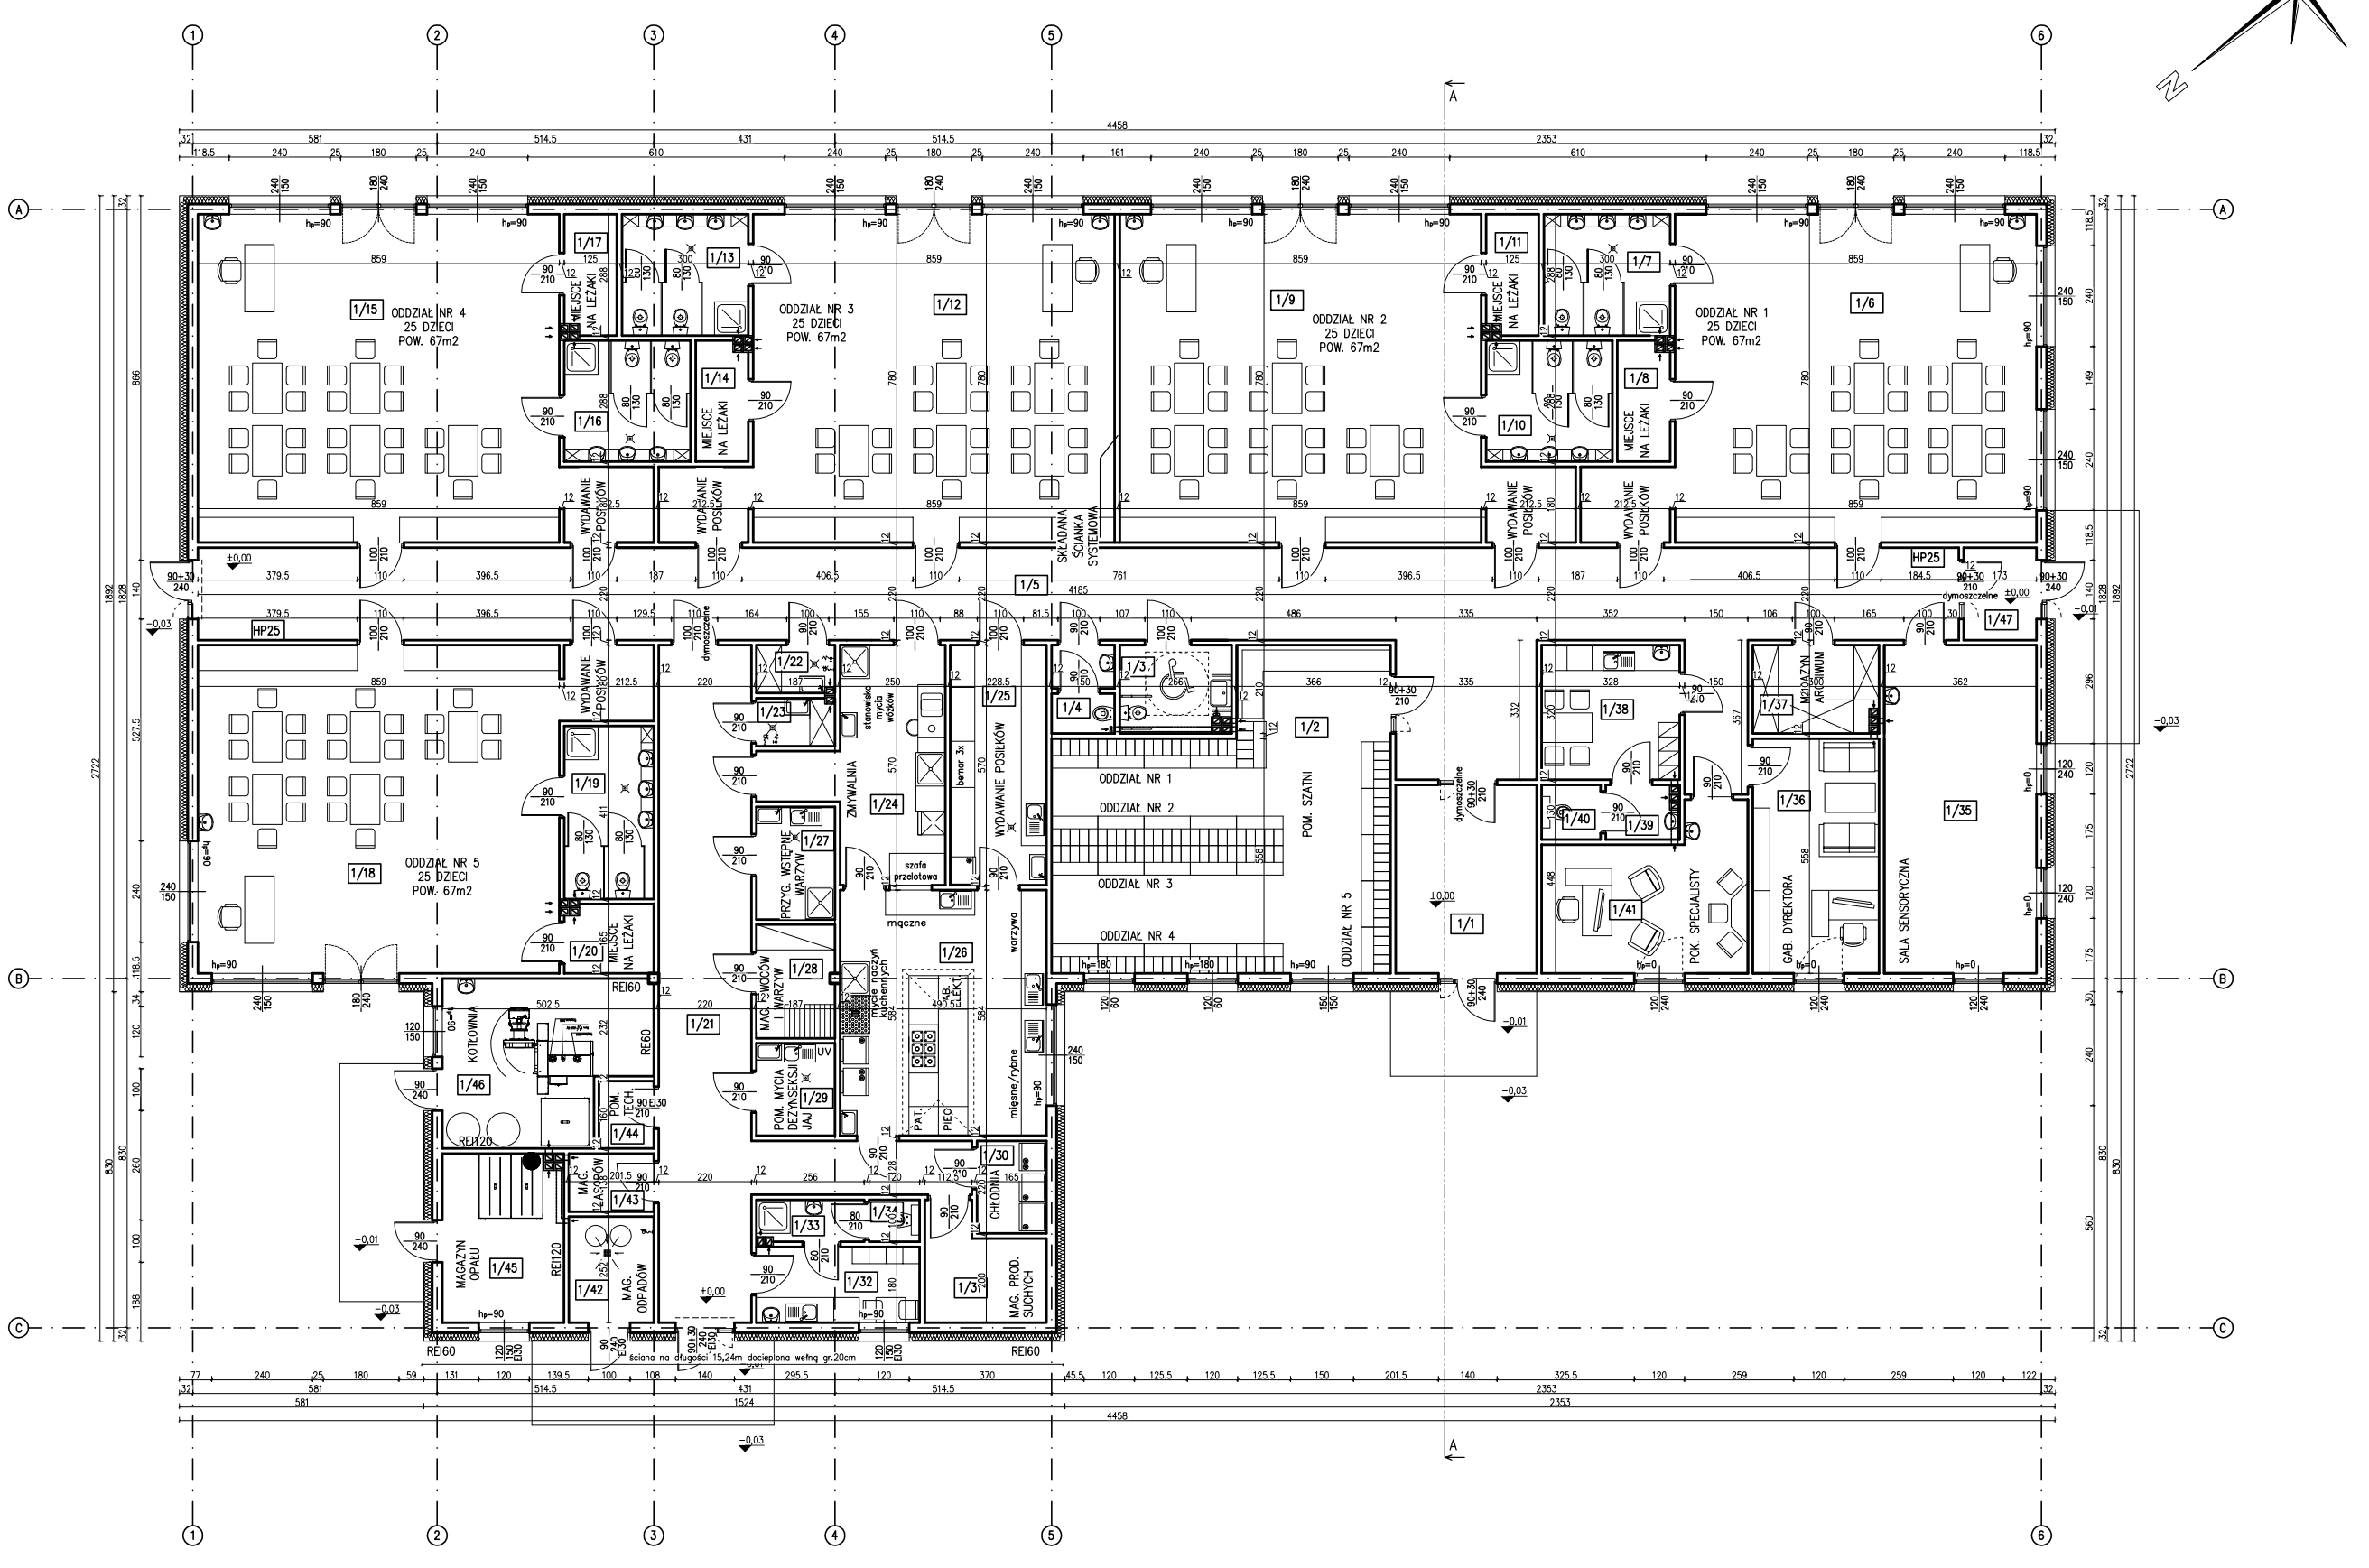

ZESTAWIENIE POWIERZCHNI PRZYZIEMIA [m²]		
NR POM.	POMIESZCZENIE	UŻYTKOWA
1/1	WIATROŁAP	15,00
1/2	SZATNIA	53,10
1/3	WC_DAMSKI/NIEPEŁNOSPRAWNY	5,39
1/4	WC_MĘSKI	3,09
1/5	KORYTARZ	108,69
1/6	ODDZIAŁ_NR_1	70,95
1/7	WC	8,64
1/8	MAGAZYNEK	3,50
1/9	ODDZIAŁ_NR_2	70,95
1/10	WC	8,64
1/11	MAGAZYNEK	3,50
1/12	ODDZIAŁ_NR_3	70,95
1/13	WC	8,64
1/14	MAGAZYNEK	3,50
1/15	ODDZIAŁ_NR_4	70,95
1/16	WC	8,64
1/17	MAGAZYNEK	3,50
1/18	ODDZIAŁ_NR_5	70,95
1/19	WC	8,73
1/20	MAGAZYNEK	3,41
1/21	KORYTARZ	42,13
1/22	POM._PORZĄDKOWE	2,09
1/23	POM._PORZĄDKOWE	2,09
1/24	ZMYWALNIA	16,64
1/25	WYDAWANIE_POSIŁKÓW	13,02
1/26	KUCHNIA	28,65
1/27	PRZYG._WSTĘPNE_WARZYW	5,01
1/28	MAG._OWOCÓW_I_WARZYW	5,02
1/29	POM._DEZYNSEKCJI_JAJ	4,11
1/30	CHŁODNIA	3,63
1/31	MAG._PRODUKTÓW_SUCHYCH	6,83
1/32	POM._SOCJALNE	6,98
1/33	ŁAZIENKA	2,51
1/34	WC	1,20
1/35	SALA_SENSORYCZNA	28,24
1/36	GABINET_DYREKTORA	16,74
1/37	MAGAZYN_ARCHIWUM	6,16
1/38	POM_SOCJALNE	10,50
1/39	ŚLUZA	2,14
1/40	WC	1,82
1/41	POK._SPECJALISTY	16,60
1/42	MAG._ODPADÓW	5,08
1/43	MAG._ZASOBÓW	2,78
1/44	POM._TECHNICZNE	2,08
1/45	KOTŁOWNIA	17,84
1/46	MAG._OPAŁU	11,34
1/47	WIATROŁAP	3,81

ŁĄCZNIE : 865,77m²

Inwestycja
BUDOWA BUDYNKU UŻYTECZNOŚCI PUBLICZNEJ
PRZEDSZKOLE PUBLICZNE

26-242 Ruda Maleniecka
działki nr ewidencyjny 16/1, 16/2, 17/1, 17/2, 10/7, 19/4
obręb ewiden. 0012 Ruda Maleniecka
jednostka ewiden. 260505_2 Ruda Maleniecka

Inwestor
Gmina Ruda Maleniecka
Ruda Maleniecka 99a, 26-242 Ruda Maleniecka

Biuro projektowe
Pracownia Projektowa MDOM
Michał Pawlikowski
ul. PIłsudskiego 29, 26-200 Końskie
tel. 782 683 751
e-mail: pbm-dom@o2.pl

Opracowanie

	Imię i nazwisko	Nr upr.	Podpis
Projektował	mgr inż. Stanisław Grudzień	228/KL/72	
Opracował			
Sprawdził	mgr inż. arch. Dariusz Wojna	MA/074/19	

Stadium: PROJEKT WYKONAWCZY	Skala: 1:100
Branża: ARCHITEKTURA	Data: 09.2021
Obiekt:	BUD. PRZEDSZKOLA PUBLICZNEGO

Przedmiot rysunku
RZUT PRZYZIEMIA

Nr rys. Stadium/Branża/Nr rysunku/Rewizja
PB - A - 01A