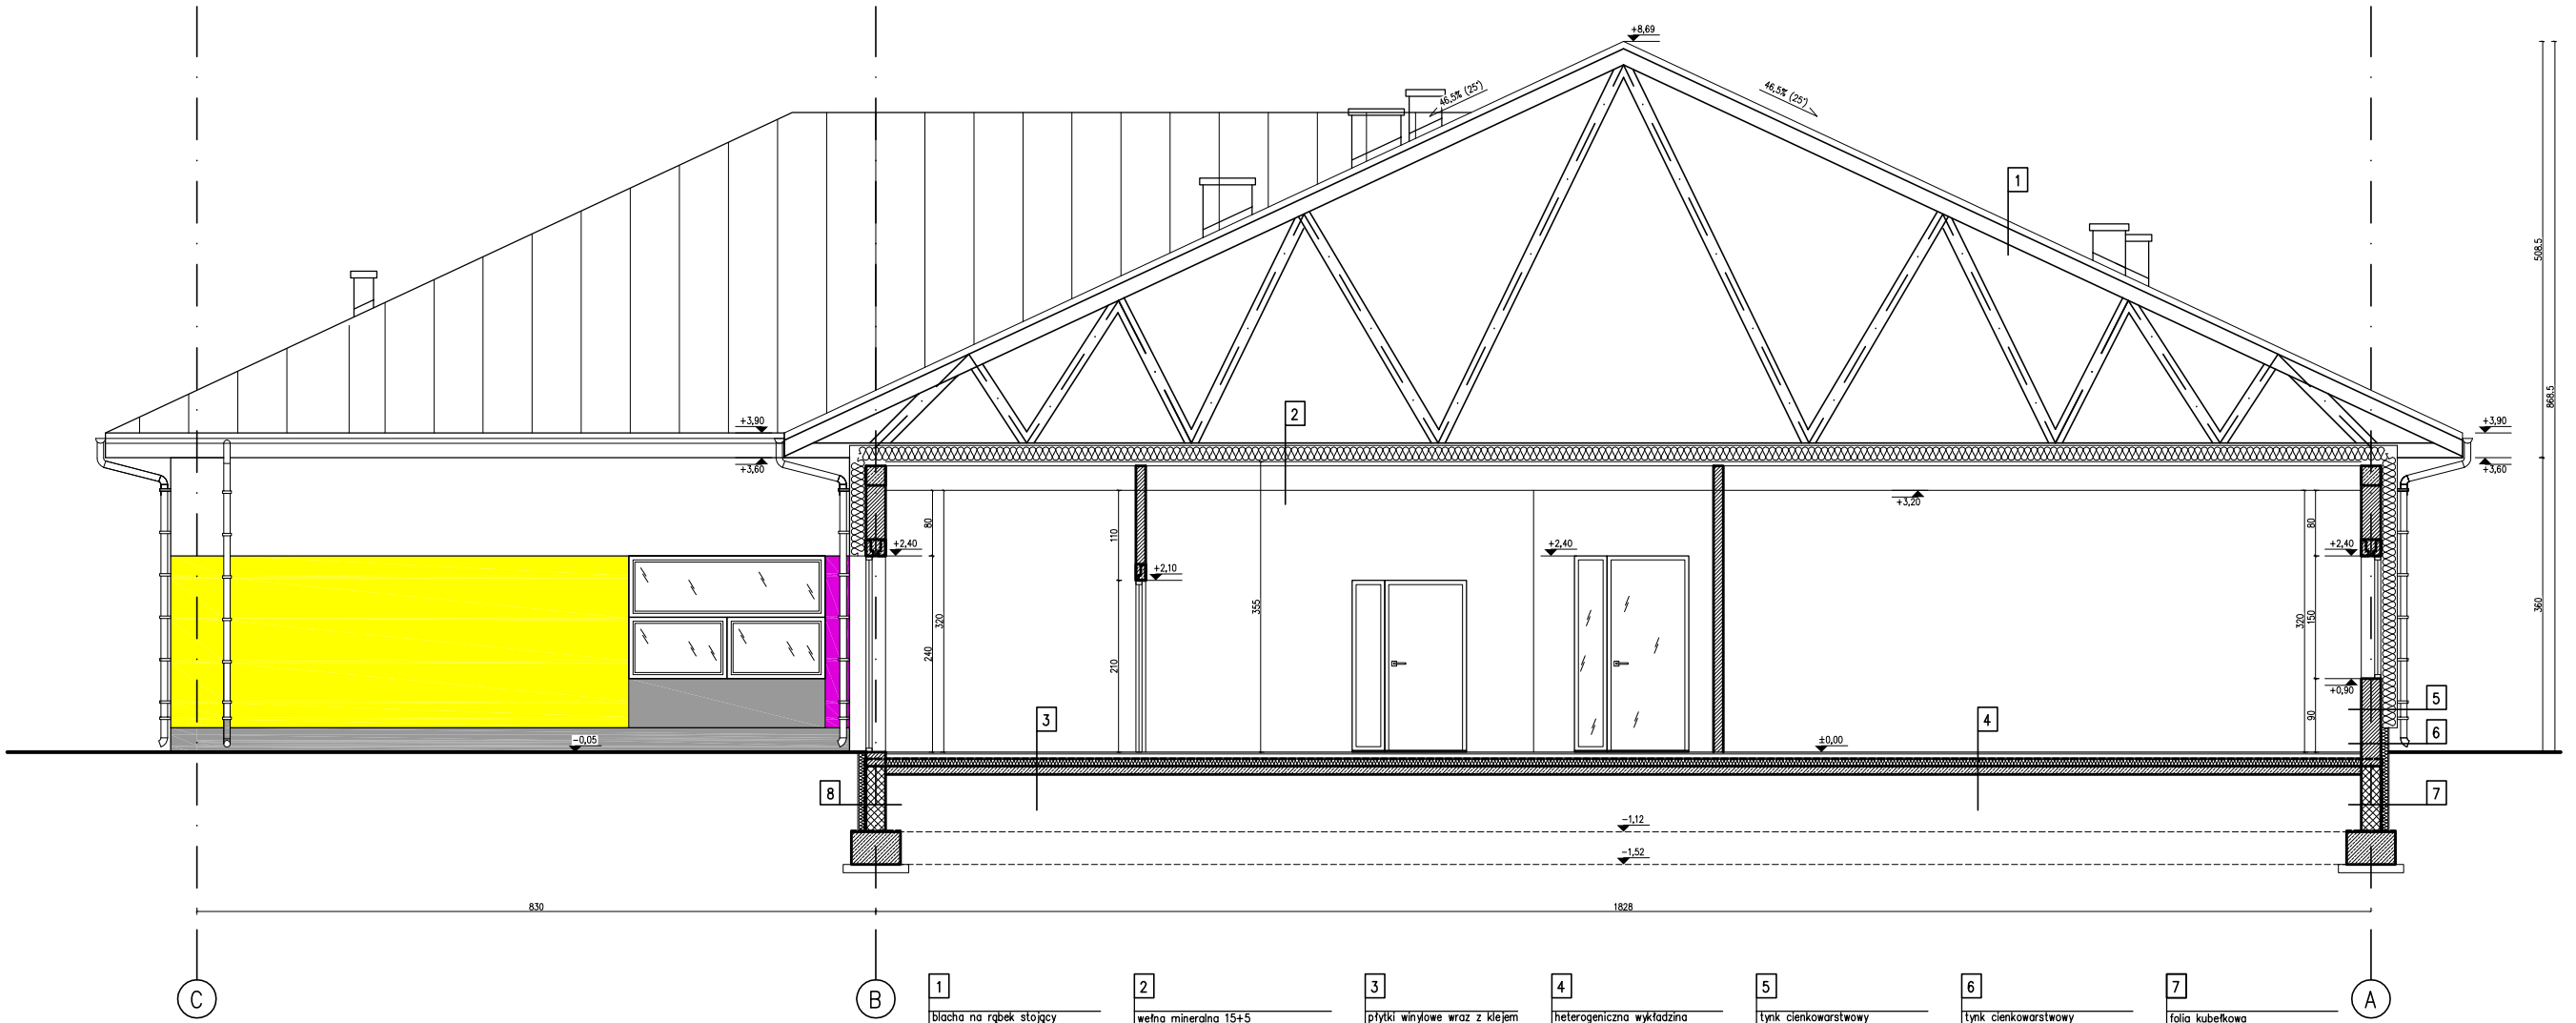

1
blacha na rąbek stojący
łaty drew. 5x4cm
kontrłaty drew. 5x2,5cm
folia paroprzepuszczalna
konstrukcja drewniana

2
wełna mineralna 15+5
folia paroszczelna
konstrukcja dachowa
sufit podwieszany z dźwiękochłonnych
płyt gipsowo-kartonowych na
zawiesiach systemowych

3
płytki winylowe wraz z klejem
posadzka betonowa gr. 7cm
folia PE
styropian EPS 200 gr. 15cm
masa bitumiczna x2
podkład betonowy gr.10cm
piasek ubity gr.20cm
grunt rodzimy

4
heterogeniczna wykładzina
podłogowa z PCW wraz z klejem
posadzka betonowa gr. 7cm
folia PE
styropian EPS 200 gr. 15cm
masa bitumiczna x2
podkład betonowy gr.10cm
piasek ubity gr.20cm
grunt rodzimy

5
tynk cienkowarstwowy
styropian EPS80 gr.20cm
ściana konstrukcyjna gr.24cm
tynk cem-wap kat. III gr.1,5cm

6
tynk cienkowarstwowy
styropian EPS80 gr.15cm
ściana konstrukcyjna gr.24cm
tynk cem-wap kat. III gr.1,5cm

7
folia kubełkowa
styropian ekstrud. gr.15cm
Dysperbit
bloczek betonowy gr.24cm
Dysperbit

Inwestycja

BUDOWA BUDYNKU UŻYTECZNOŚCI PUBLICZNEJ
PRZEDSZKOLE PUBLICZNE

26-242 Ruda Maleniecka
działki nr ewidencyjny 16/1, 16/2, 17/1, 17/2, 10/7, 19/4
obręb ewiden. 0012 Ruda Maleniecka
jednostka ewiden. 260905_2 Ruda Maleniecka

Inwestor
Gmina Ruda Maleniecka
Ruda Maleniecka 99a, 26-242 Ruda Maleniecka

Biuro projektowe
MDOM PROJEKTY BUDOWLANE
Pracownia Projektowa MDOM
Michał Pawlikowski
ul. Piłsudskiego 29, 26-200 Końskie
tel. 782 683 751
e-mail: pbm-dom@o2.pl

Opracowanie

	Imię i nazwisko	Nr upr.	Podpis
Projektował	mgr inż. Stanisław Grudzień	228/KL/72	
Opracował	Michał Pawlikowski		
Sprawdził	mgr inż. arch. Dariusz Wojna	MA/074/19	

Stadium: PROJEKT WYKONAWCZY	Skala: 1:50
Branża: ARCHITEKTURA	Data: 09.2021

Obiekt: BUD. PRZEDSZKOLA PUBLICZNEGO

Przedmiot rysunku:
PRZEKRÓJ A-A

Nr rys. Stadium/Branża/Nr rysunku/Rewizja

PB - A - 02A