Inwestycja

BUDOWA BUDYNKU UŻYTECZNOŚCI PUBLICZNEJ
PRZEDSZKOLE PUBLICZNE

26-242 Ruda Maleniecka
działki nr ewidencyjny 16/1, 16/2, 17/1, 17/2, 10/7, 19/4
obręb ewidencyjny: 0012 Ruda Maleniecka
jednostka ewidencyjna: 260305_2 Ruda Maleniecka

Inwestor

Gmina Ruda Maleniecka
Ruda Maleniecka 95a, 26-242 Ruda Maleniecka

Biuro projektowe

Pracownia Projektowa MDOM
Michał Pawłowski
ul. Pileckiego 29, 26-200 Końskie
tel. 782 683 751
e-mail: pbm-dom@o2.pl

Opracowanie

	Imię i nazwisko	Nr upr.	Podpis
Projektował	mgr inż. Stanisław Grudzień	228/KL/72	
Opracował			
Sprawdził	mgr inż. arch. Dariusz Wojna	MAZ/0741/9	

Stadium	Skala
PROJEKT WYKONAWCZY	1:100
Branża	Data
ARCHITEKTURA	09.2021

Obiekt: BUD. PRZEDSZKOLA PUBLICZNEGO

Przedmiot rysunku

WIDOK DACHU

Nr rys.: Stadium/Branża/Nr rysunku/Rewizja
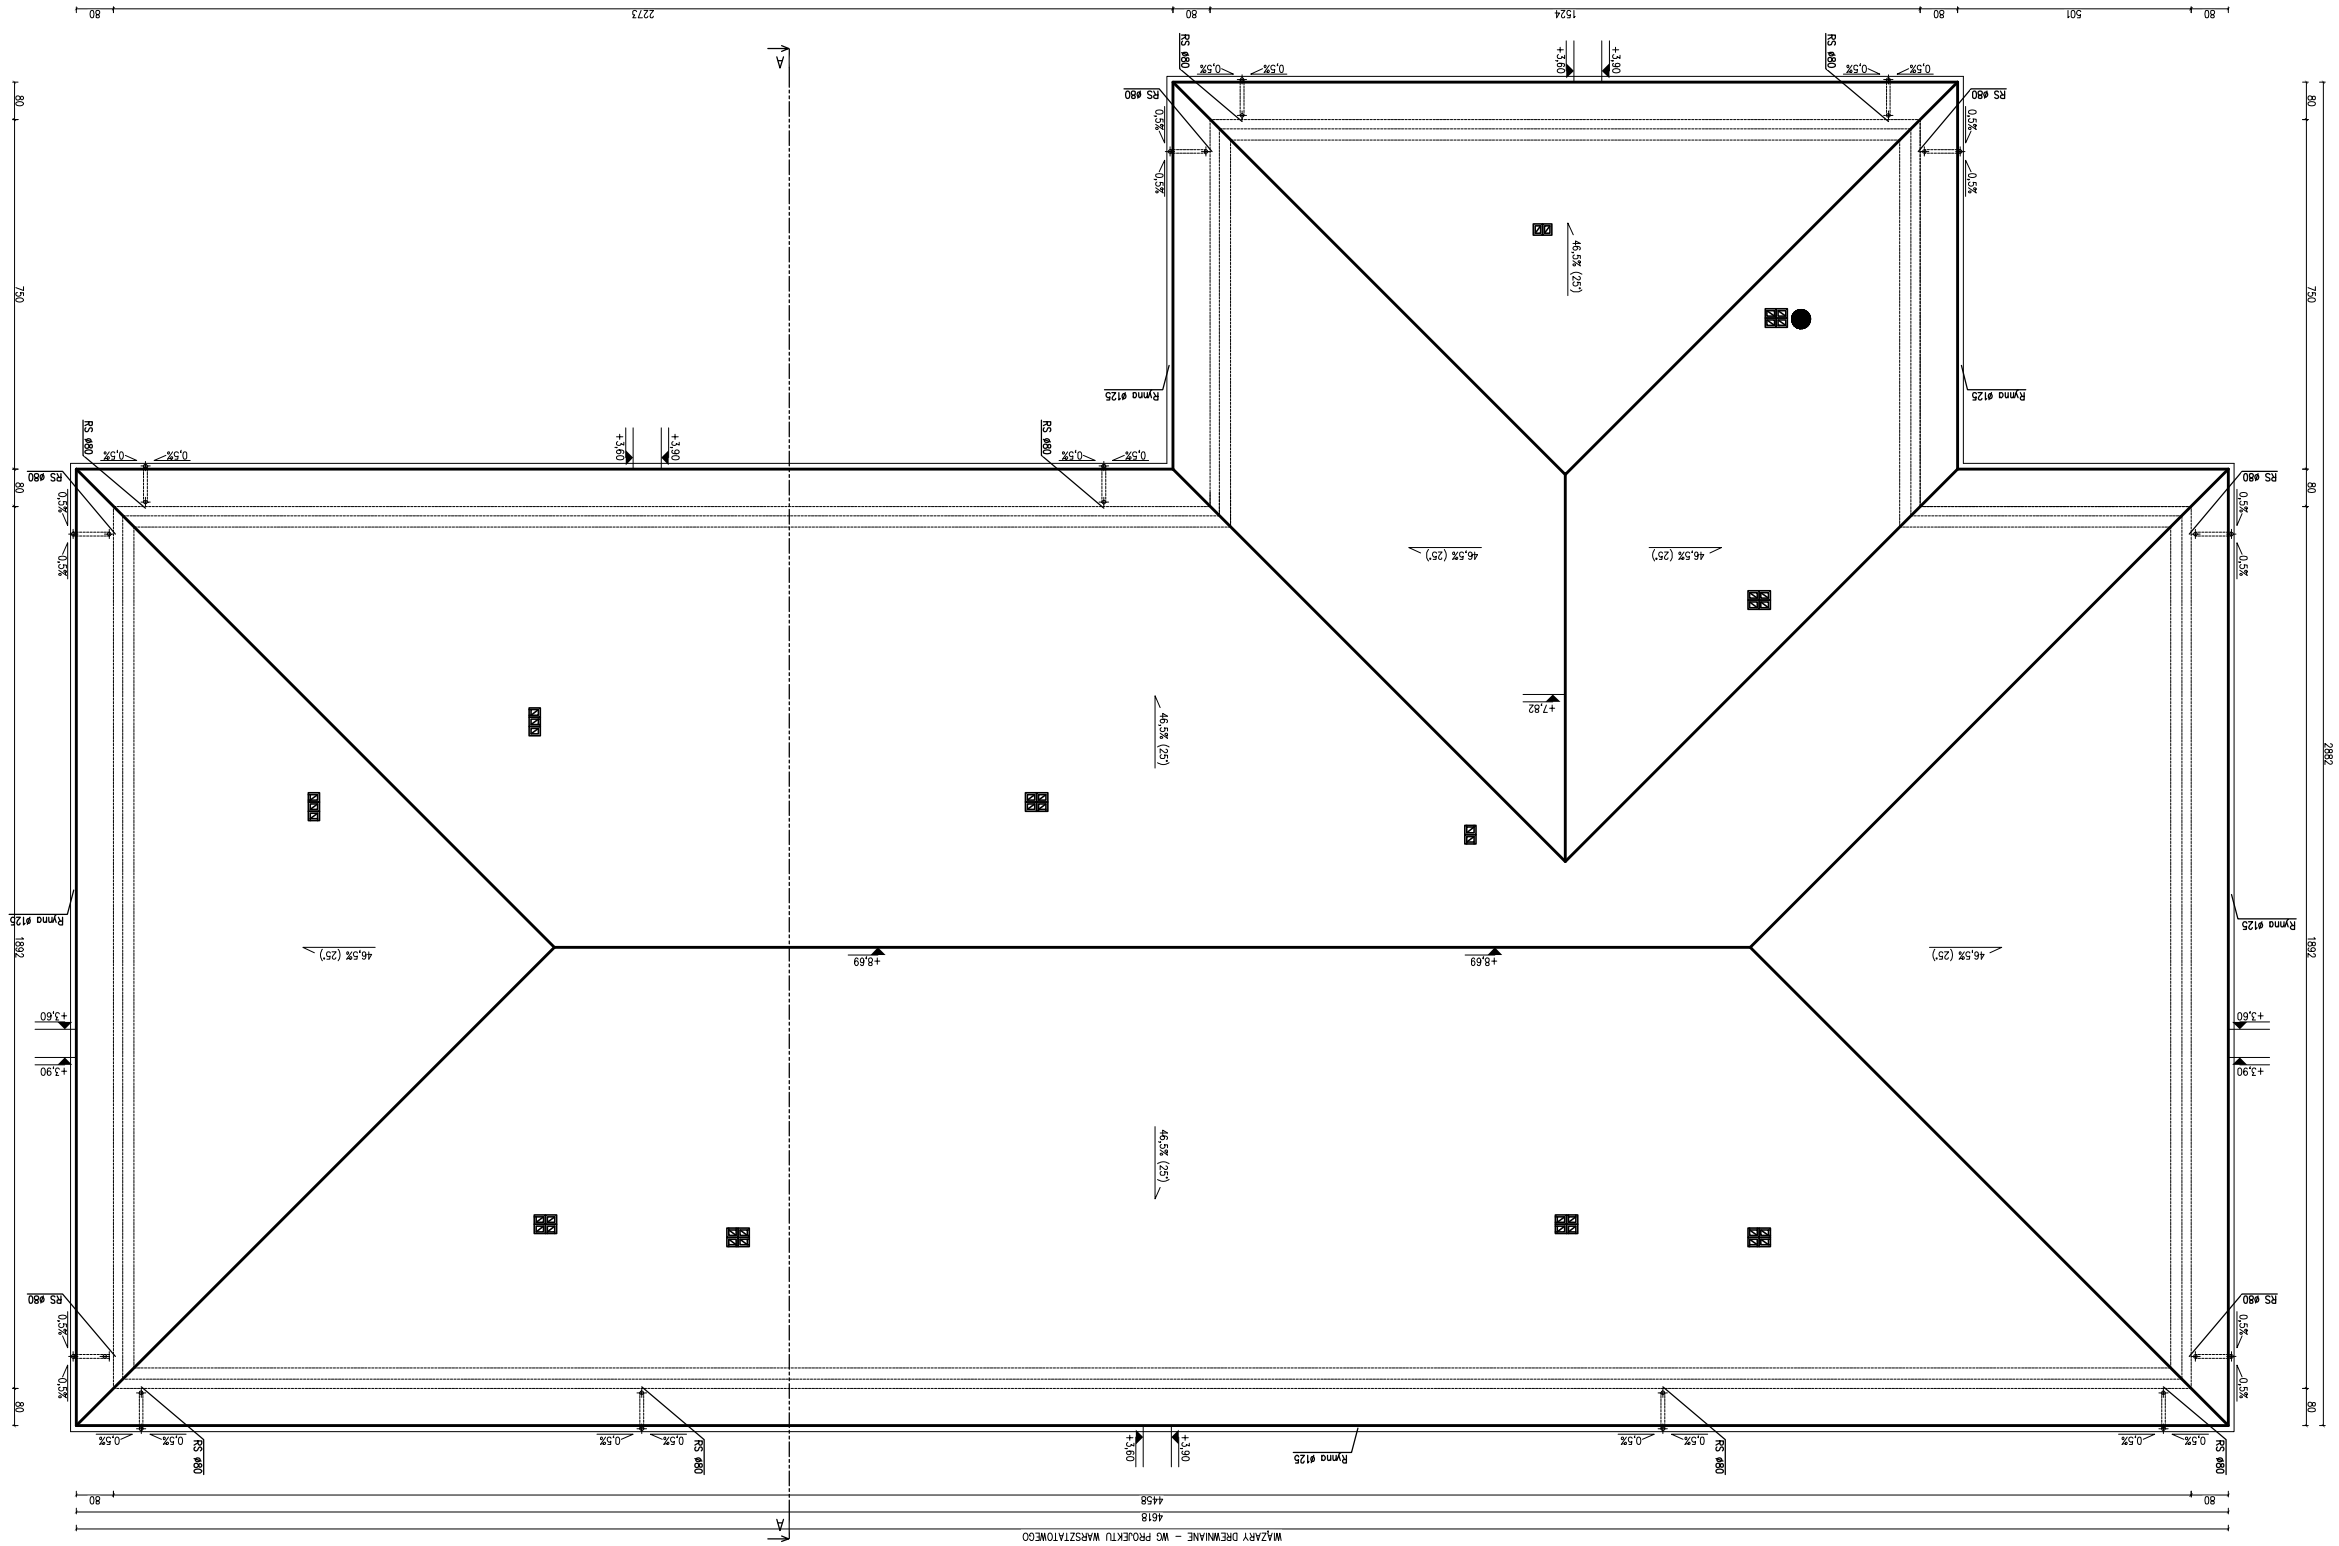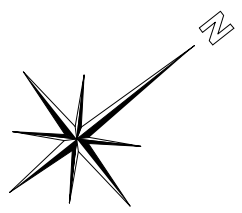
PB - A - 03A