
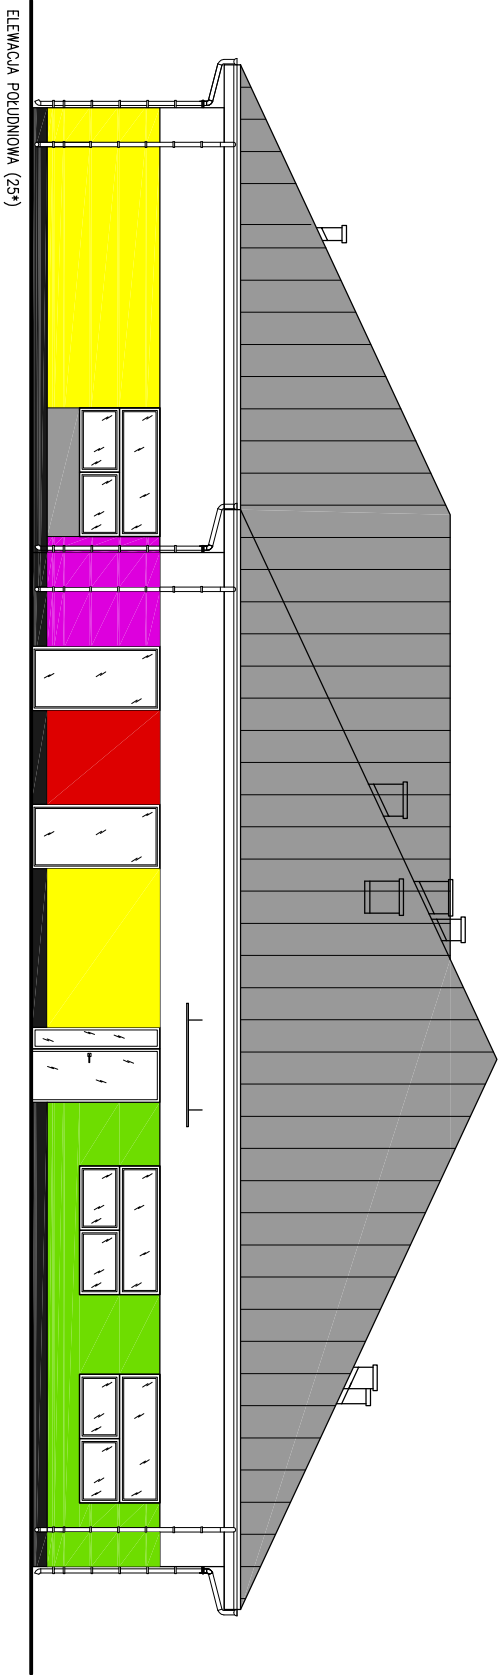


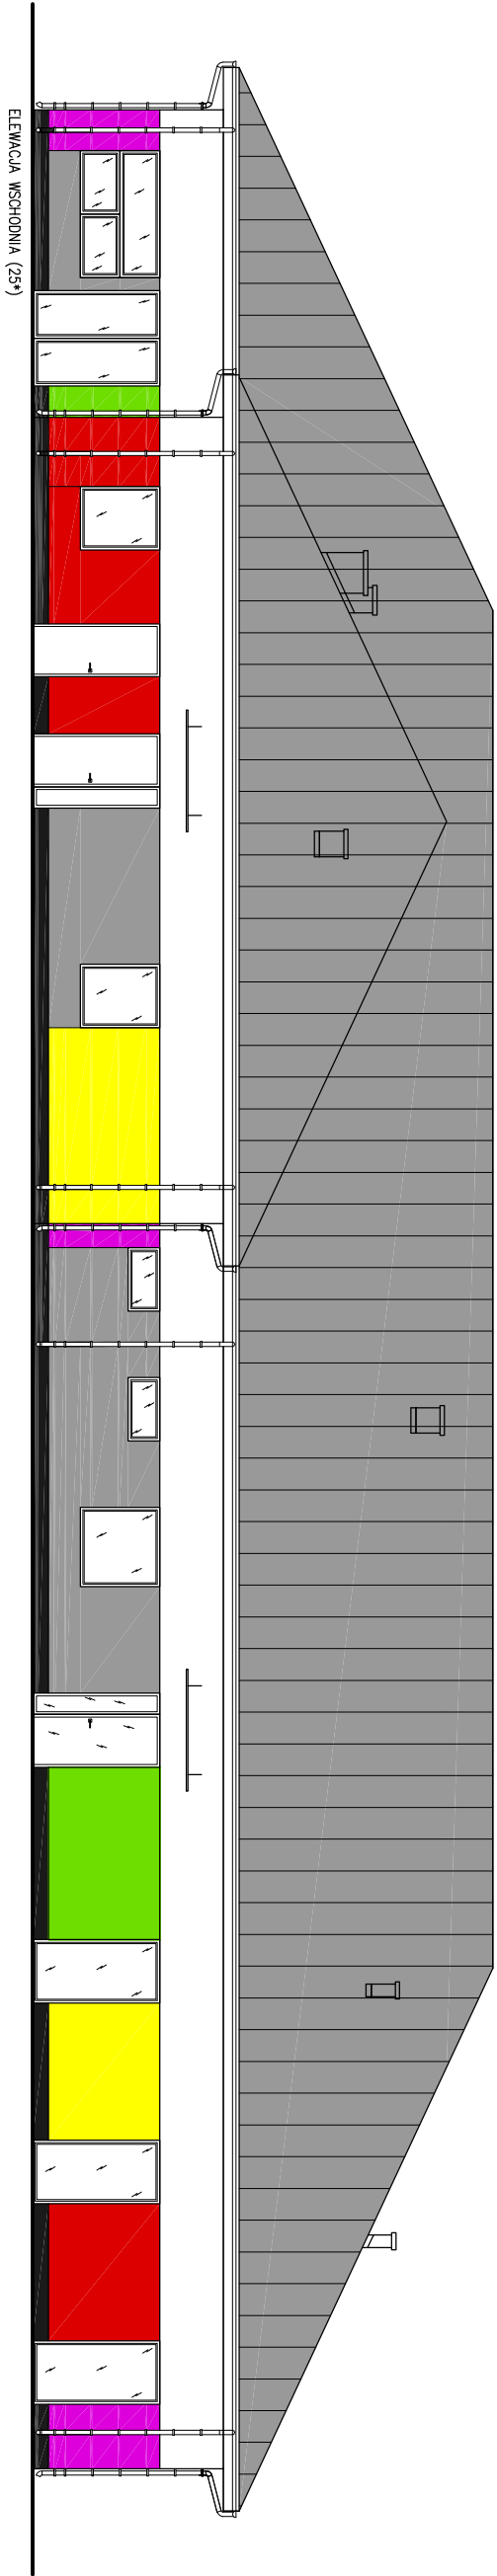

Inwestycja

**BUDOWA BUDYNKU UŻYTECZNOŚCI
PUBLICZNEJ
PRZEDSZKOLE PUBLICZNE**

26-242 Ruda Mała, 712-1017, 1964
działka nr 1/1, 0012 Ruda Mała, 249
Jednostka ewidencyjna, 260905, 2 Ruda Mała, 249

Investor

Gmina Ruda Mała, 26-242 Ruda Mała, 249

Biuro projektowe

Pracownia Projektowa MDOM
Maksymilian Pruski
ul. Piłsudskiego 23, 26-201 Koszęta
e-mail: pjd@pjd.pl

Opisowanie			
Informacje		Nr. urz.	Podpis
Projektant	mgr inż. Stanisław Gucida	228/K/172	
Opisownik			
Sprawca	mgr inż. arch. Dariusz Wójcik	MA074/19	

Skala	1:100
Projekt wykonawczy	
Branda	Data

ARCHITEKTURA

09.2021

BUD. PRZEDSZKOLA PUBLICZNEGO

Przebieg projektu

ELEWACJE

Nr rys. Stadium Branża i rysunek/temat

PB - A - 04A