
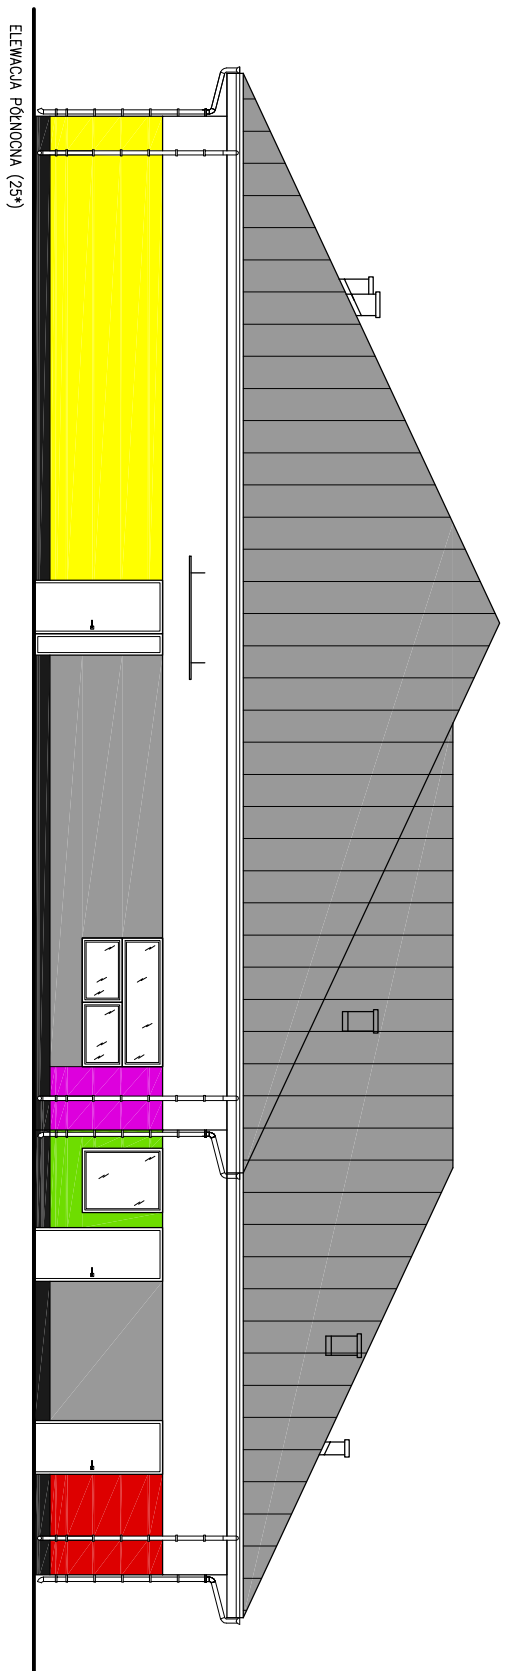


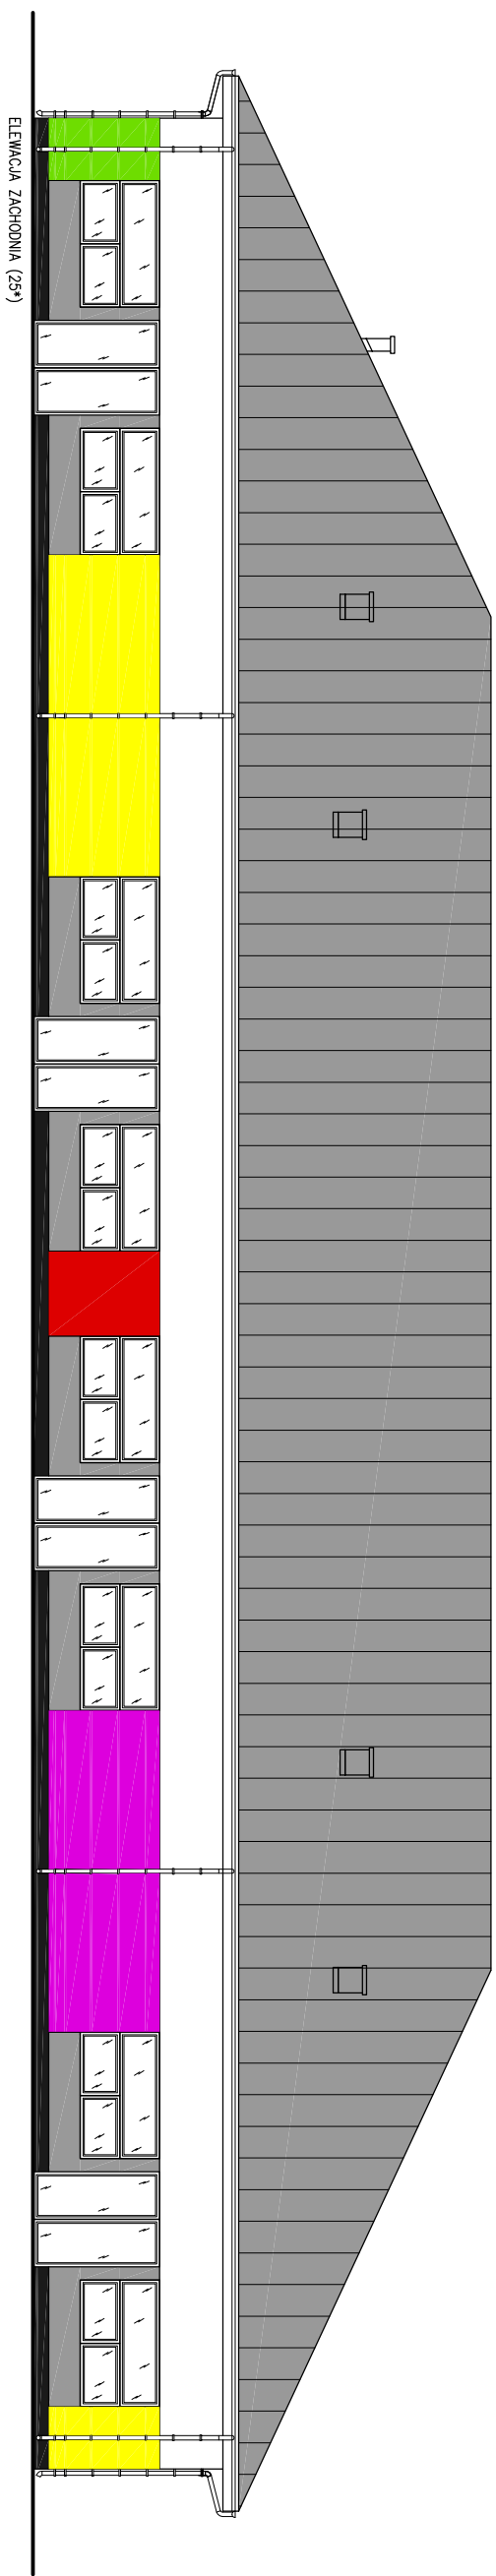

Inwestycja	
BUDOWA BUDYNKU UŻYTECZNOŚCI PUBLICZNEJ PRZEDSZKOLE PUBLICZNE	
26-242 Ruda Małopolska zlokaliz. nr ewidencyjny 16/1, 16/2, 17/1, 17/2, 10/7, 19/4 obręb ewiden. 1012 Ruda Małopolska jednostka ewiden. 250306_2 Ruda Małopolska	
Inwestor	Gmina Ruda Małopolska Ruda Małopolska 99a, 26-242 Ruda Małopolska
Budynki projektowe	Pracownia Projektowa NPOdM ul. Piłsudskiego 23, 26-200 Konieckie tel. 792 683 751 e-mail: ppo@dpm@o2.pl
	
PROJEKT BUDOWLANE	
Opisawca	
Projektant	Inpik i nazwisko mgr inż. Stanisław Gruchan
Opisawca	Nr upr. 2289K/U72
Swawdzi	mgr inż. arch. Dariusz Wójcik MA/074/19
Stadium	Status 1:100
Projekt WYKONAWCY	Data 09.2021
Branta	
ARCHITEKTURA	
Obiekt	
Przedmiot gwarantui ELEWACJE BUD. PRZEDSZKOLA PUBLICZNEGO	