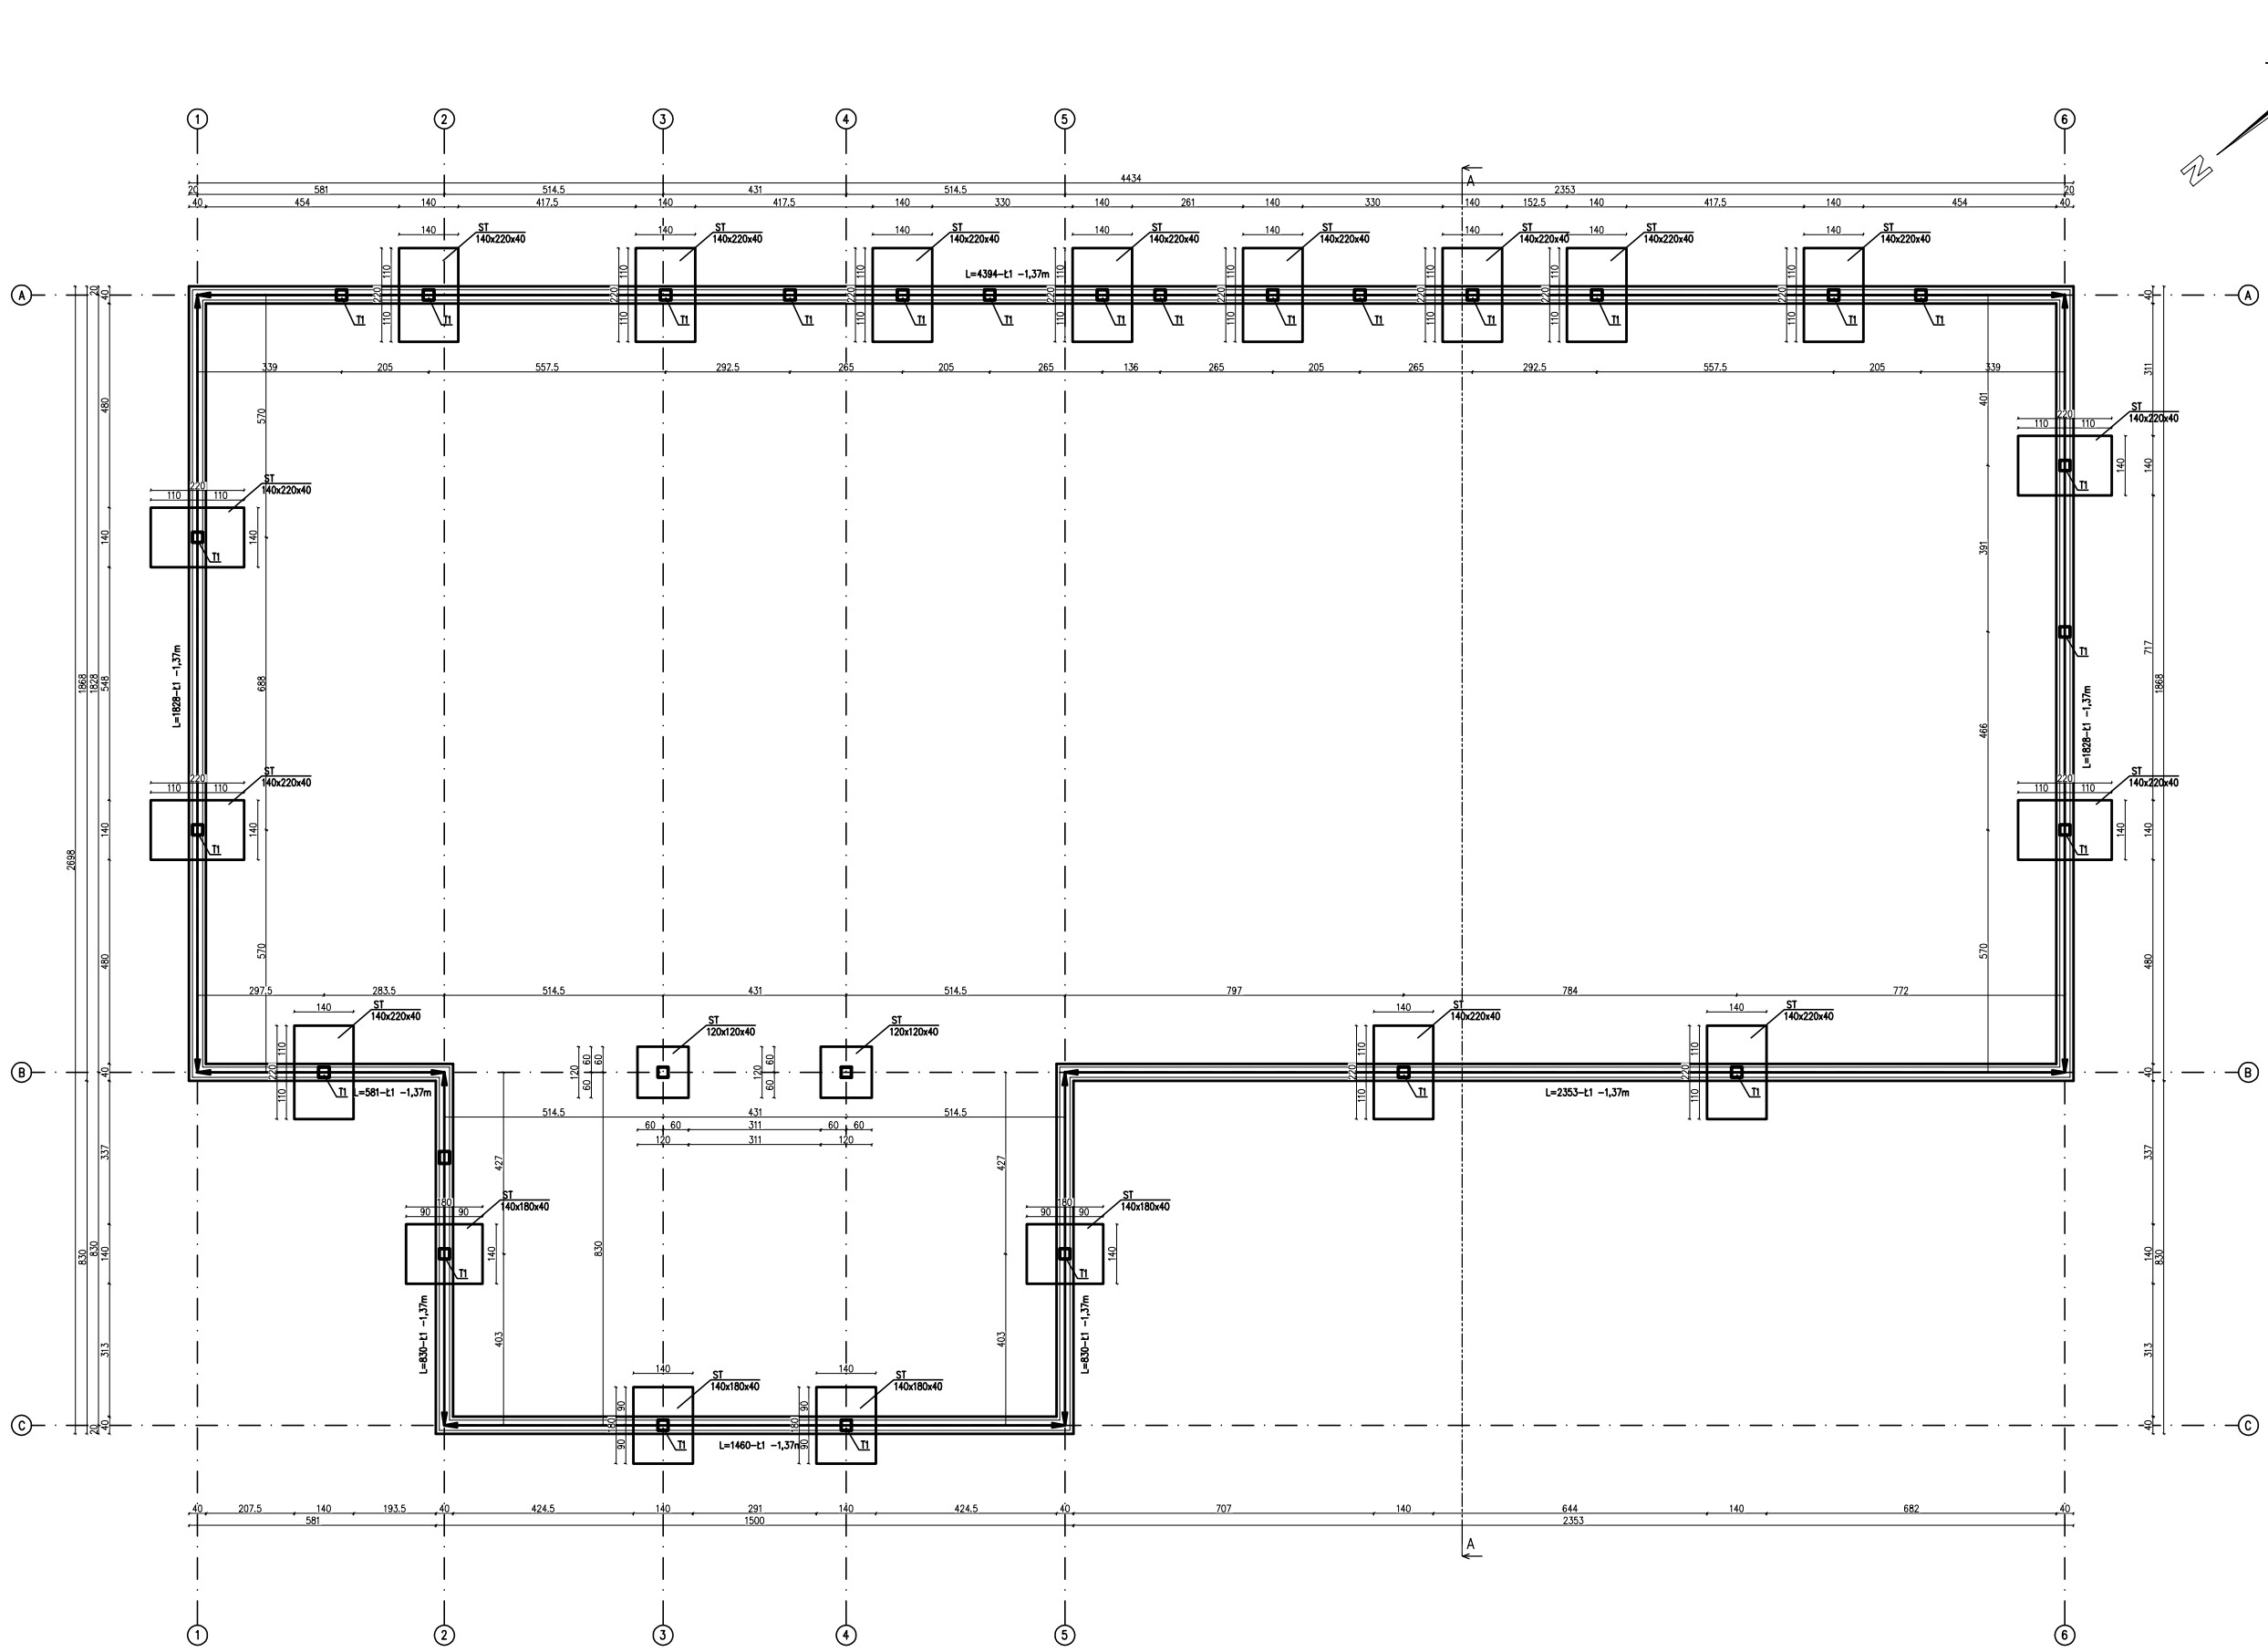

Inwestycja

BUDOWA BUDYNKU UŻYTECZNOŚCI PUBLICZNEJ
PRZEDSZKOLE PUBLICZNE

26-242 Ruda Maleniecka
działki nr ewidencyjny 16/1, 16/2, 17/1, 17/2, 10/7, 19/4
obręb ewiden. 0012 Ruda Maleniecka
jednostka ewiden. 260505_2 Ruda Maleniecka

Inwestor

Gmina Ruda Maleniecka
Ruda Maleniecka 99a, 26-242 Ruda Maleniecka

Biuro projektowe

MDOM PROJEKTY BUDOWLANE
Pracownia Projektowa MDOM
Michał Pawłkowski
ul. Piłsudskiego 29, 26-200 Końskie
tel. 782 683 751
e-mail: pbm-dom@o2.pl

Opracowanie

	Imię i nazwisko	Nr upr.	Podpis
Projektował	mgr inż. Stanisław Grudzień	228/KL/72	
Opracował			
Sprawdził	mgr inż. arch. Dariusz Wojna	MA/074/19	

Stadium: PROJEKT WYKONAWCZY	Skala: 1:100
Branża: KONSTRUKCJA	Data: 09.2021
Obiekt: BUD. PRZEDSZKOLA PUBLICZNEGO	

Przedmiot rysunku

RZUT FUNDAMENTÓW

Nr rys. Stadium/Branża/Nr rysunku/Rewizja

PB - K - 01K