


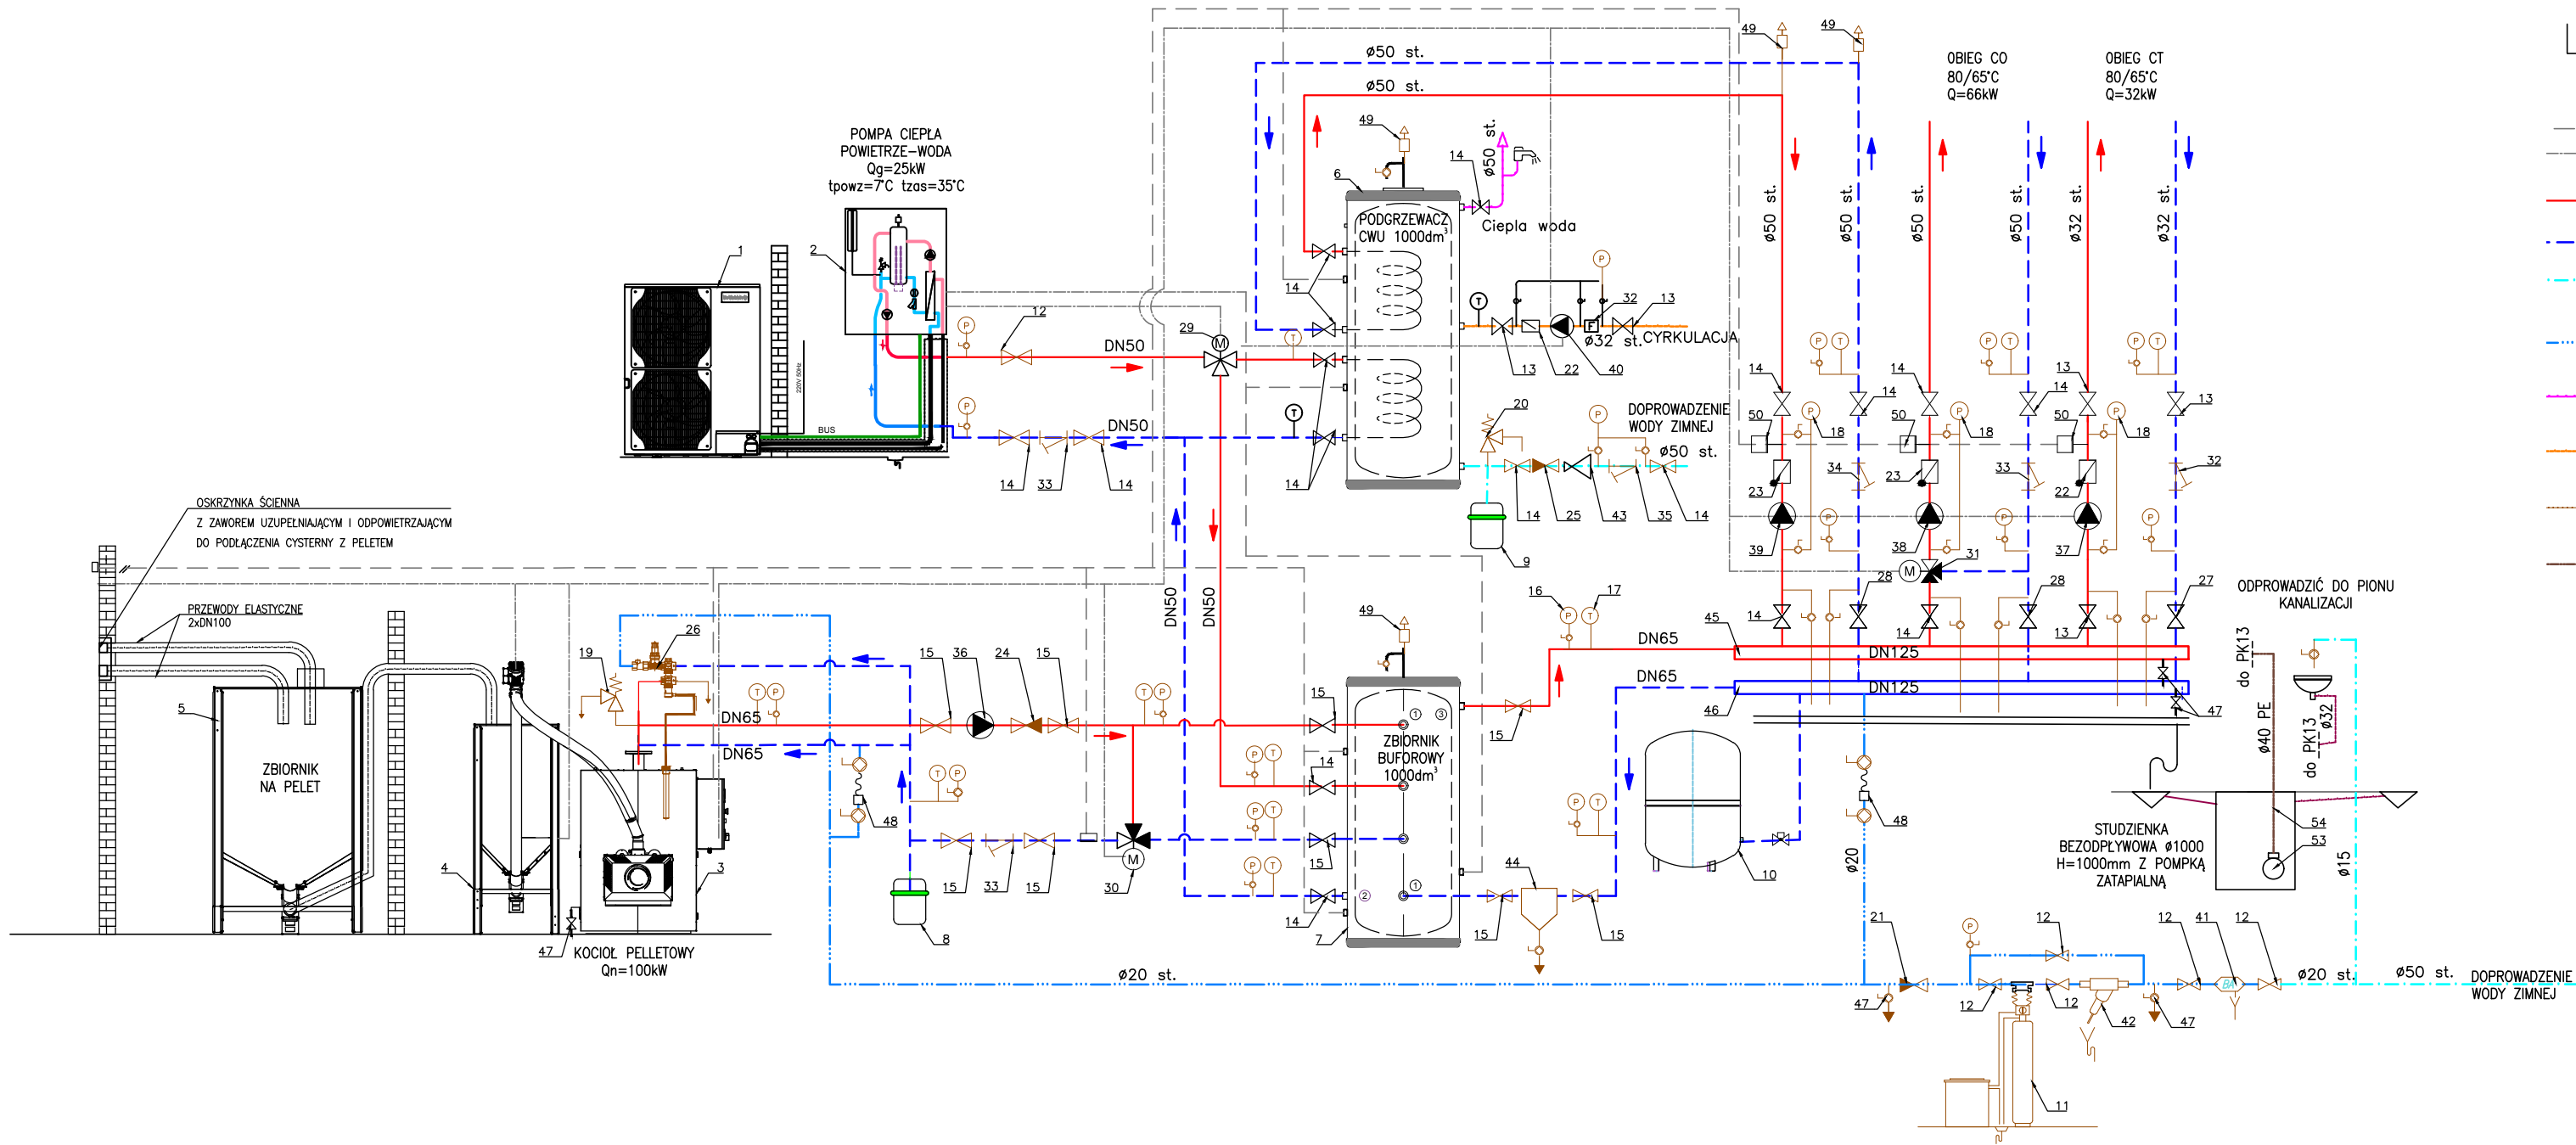

LEGENDA:

- przewody impulsowe
- obieg grzewczy – zasilanie
- obieg grzewczy – powrót
- woda zimna
- woda zimna uzdatniona
- woda ciepła
- cyrkulacja
- kondensat
- kanalizacja tłoczna

Inwestycja			
BUDOWA BUDYNKU UŻYTECZNOŚCI PUBLICZNEJ PRZEDSZKOLE PUBLICZNE			
26-242 Ruda Maleniecka działki nr ewidencyjne 16/1, 16/2, 17/1, 17/2, 10/7, 19/4 obręb ewiden. 0012 Ruda Maleniecka jednostka ewiden. 260505_2 Ruda Maleniecka			
Inwestor Gmina Ruda Maleniecka Ruda Maleniecka 99a, 26-242 Ruda Maleniecka			
Jednostka projektowa BIURO OBSŁUGI INWESTYCJI Robert Rydz ul. Cedzyńska 20B, 25 - 362 Kielce			
Opracowanie			
	Imię i nazwisko	Nr upr.	Podpis
Projektował	mgr inż. ROBERT RYDZ	SWK/0039/PWOS/03	
	mgr inż. Marcin Pieron		
Opracował	mgr inż. Aneta Ślifierska-Rydz		
Sprawdził	mgr inż. DOROTA SZYWAŁA	SWK/0047/POOS/05	
Stadium PROJEKT WYKONAWCZY		Skala -----	
Branża INSTALACJE SANITARNE		Data 09.2021	
Obiekt BUD. PRZEDSZKOLA PUBLICZNEGO			
Przedmiot rysunku SCHEMAT TECHNOLOGICZNY KOTŁOWNI			
Nr rys. Stadium/Branża/Nr rysunku/Rewizja			