




Przekrój 1-1
Droga dla pieszych przy krawędzi jezdni
Skala 1:50

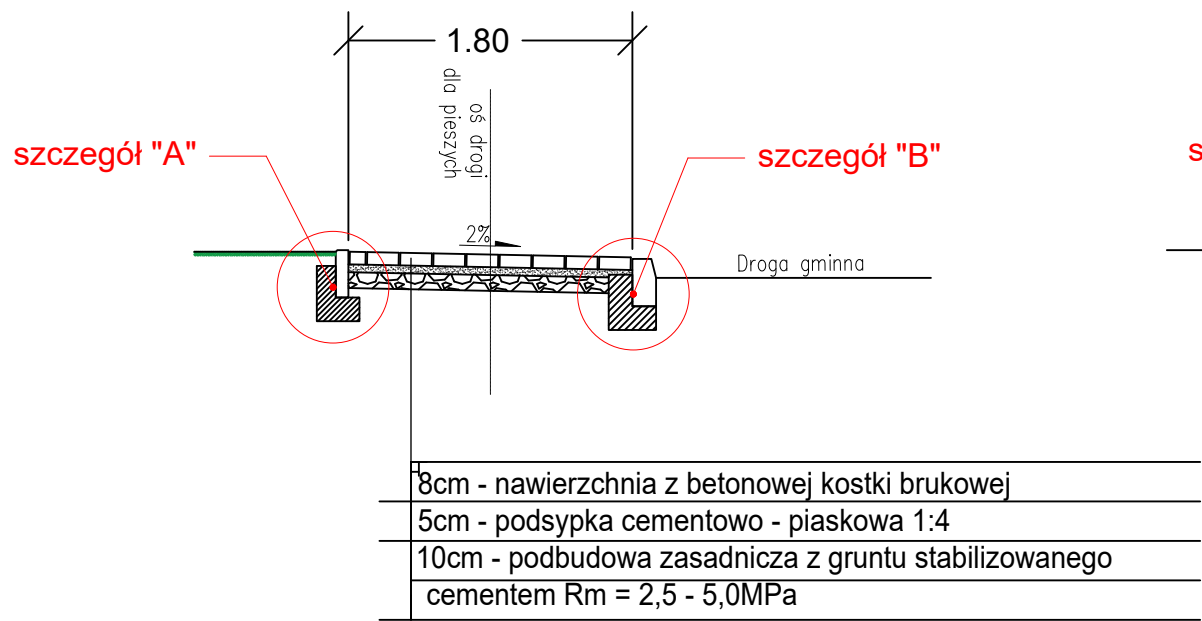


Przekrój 3-3
Próg zwalniający
Skala 1:50

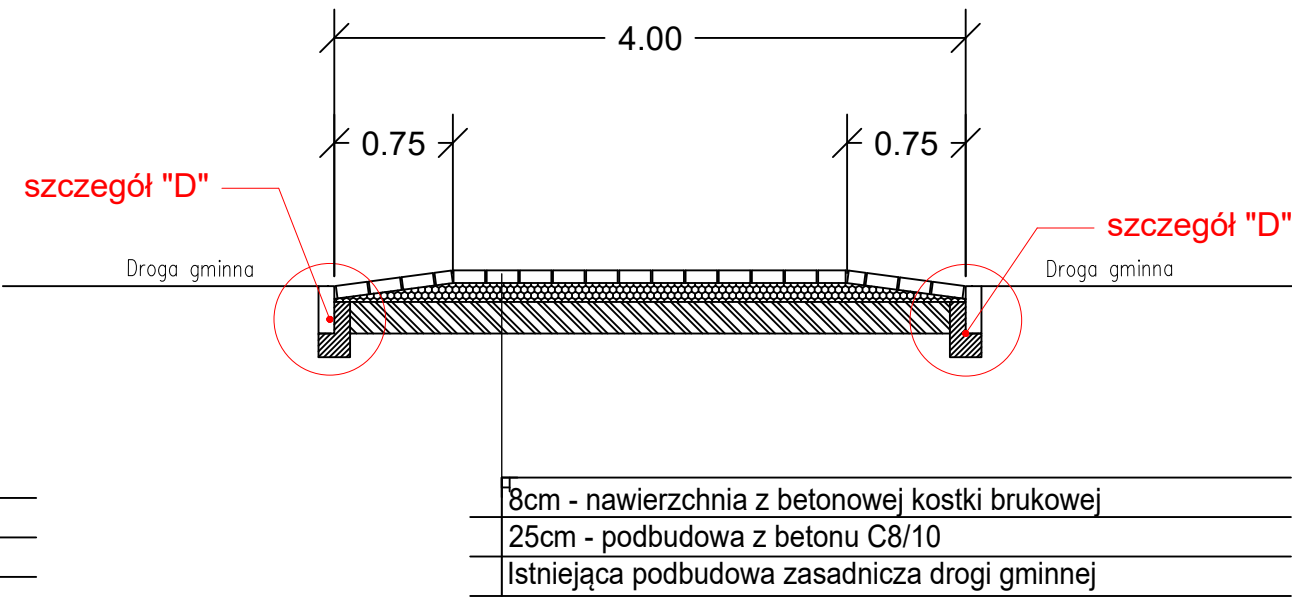


SZCZEGÓŁ "B"
Skala 1:10

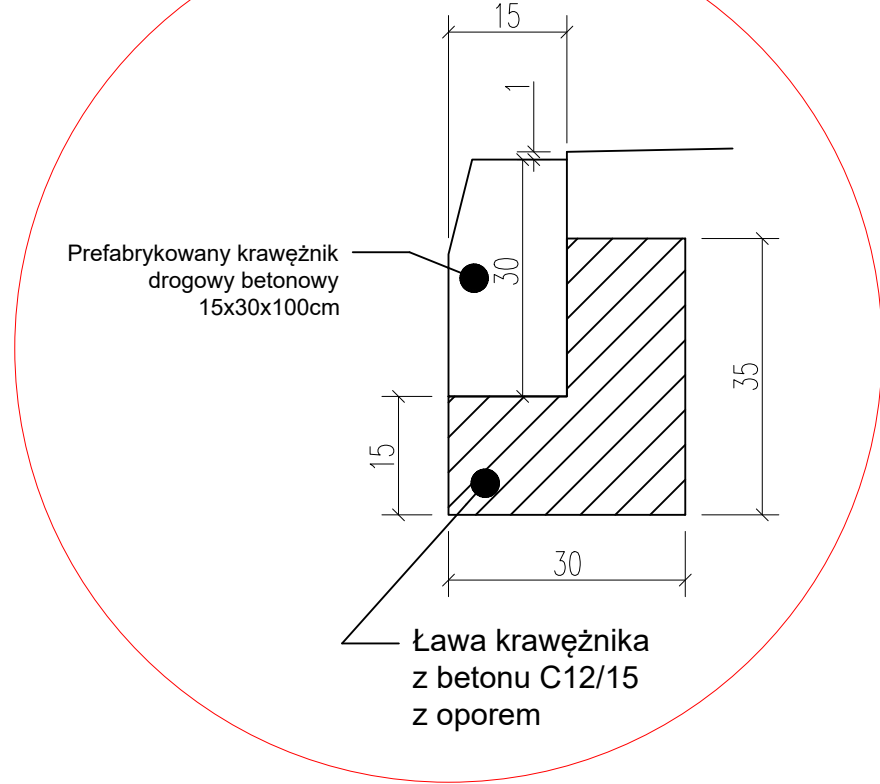


SZCZEGÓŁ "D"
Skala 1:10

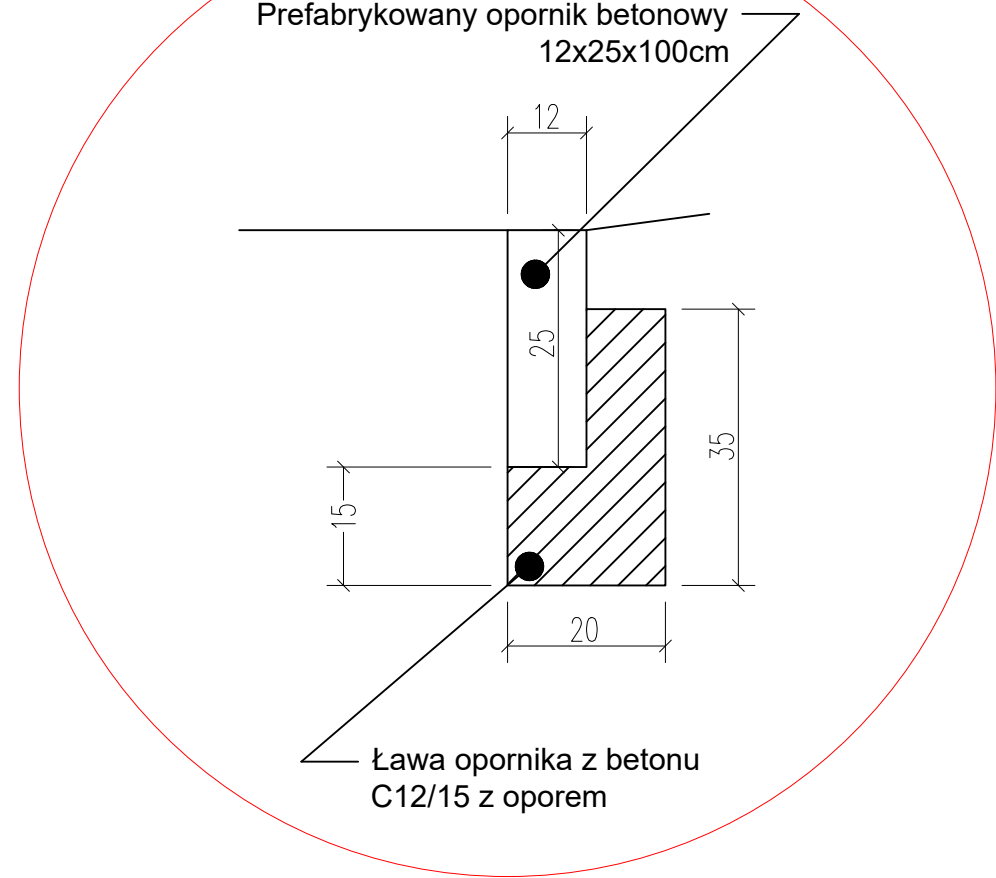


Przekrój 2-2
Droga dla pieszych zakończenie z zejściem na jezdnię
Skala 1:50

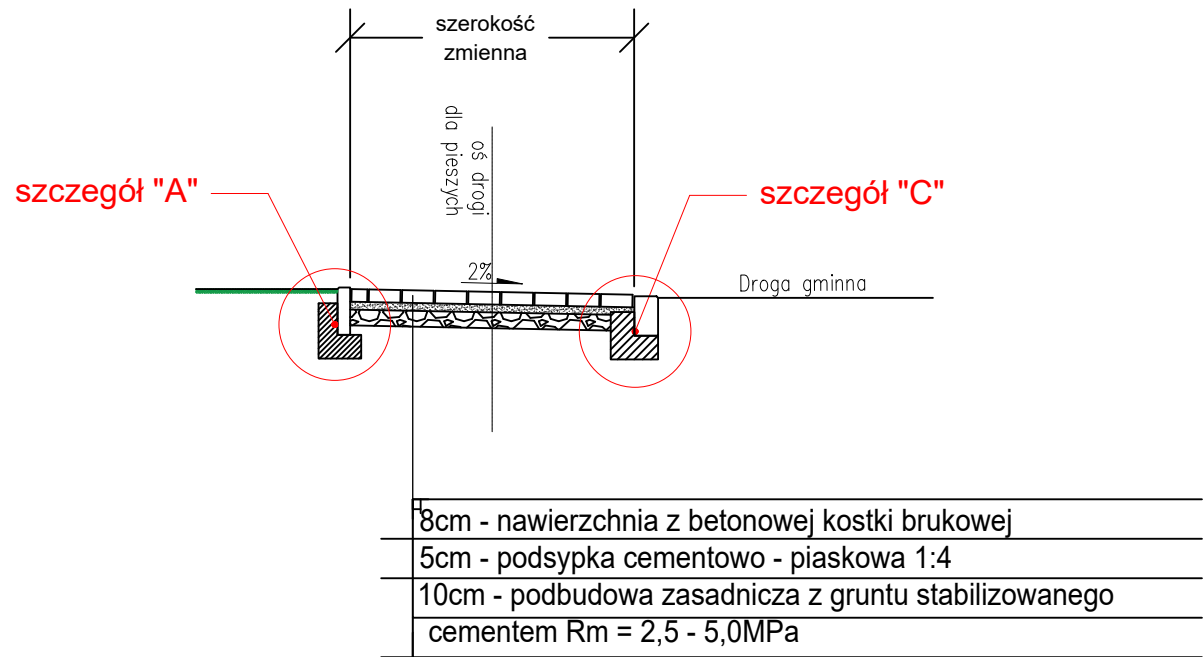

SZCZEGÓŁ "A"
Skala 1:10

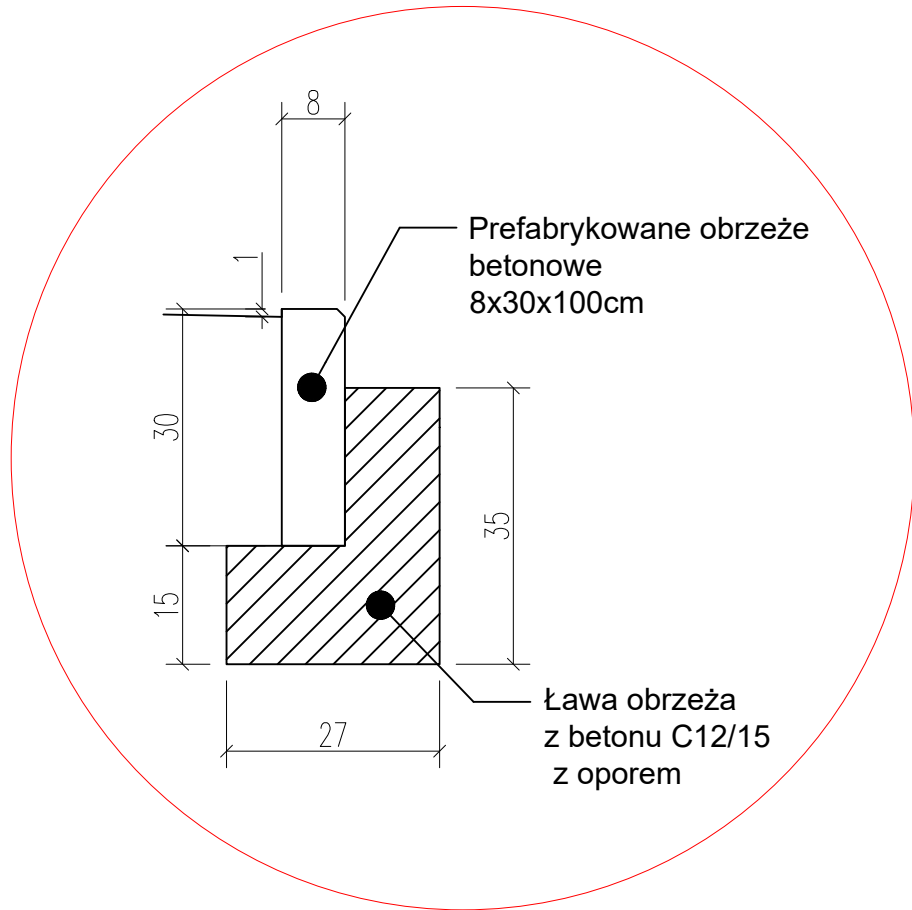

SZCZEGÓŁ "C"
Skala 1:10

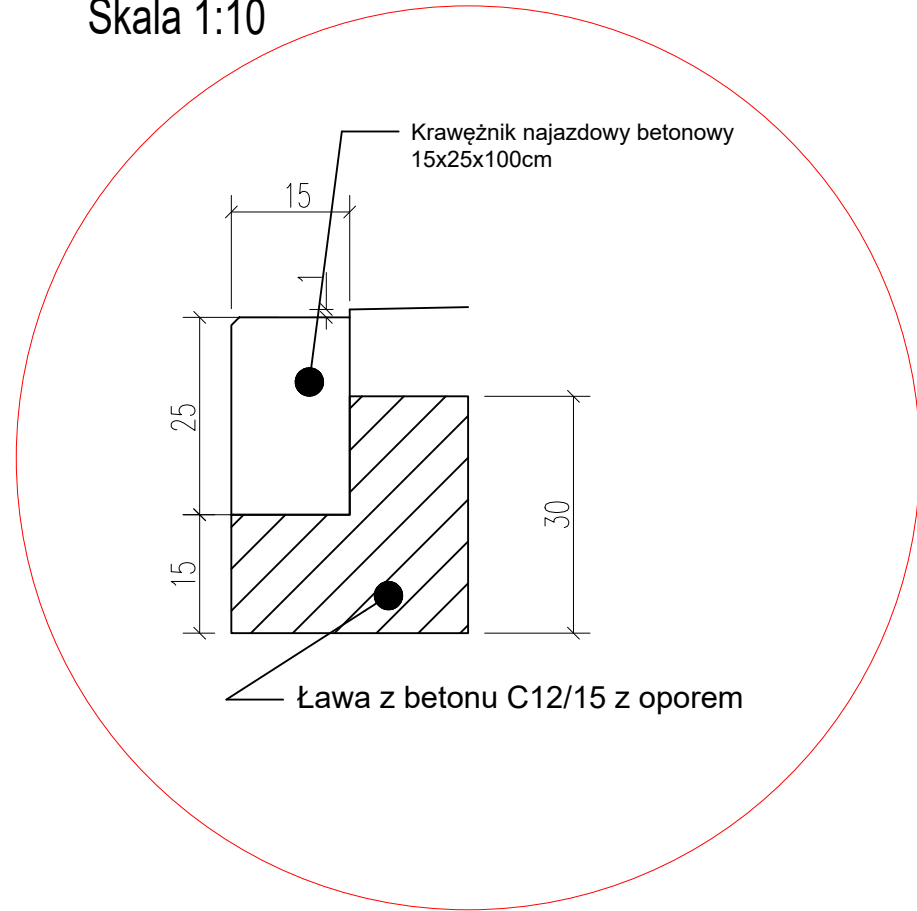

MARBUD KAROLINA MARCHLEWSKA 66-200 ŚWIEBODZIN, UL. PARTYZANCKA 9B NIP 927-184-06-62 E-MAIL: K-MARCHLEWSKA@TLEN.PL TEL. 502 685 678			
TEMAT: PRZEBUDOWA DROGI POWIATOWEJ NR 1231F W ZAKRESIE BUDOWY CHODNIKA WRAZ Z WYKONANIEM WYNIESIONEGO PROGU ZWALNIAJĄCEGO W M. BORÓW			
INWESTOR: POWIAT ŚWIEBODZIŃSKI UL. KOLEJOWA 2, 66-200 ŚWIEBODZIN			
NAZWA RYSUNKU: PRZEKROJE NORMALNE			
OPRACOWAŁA: KAROLINA MARCHLEWSKA BRANŻA DROGOWA		DATA LUTY 2025R.	PODPIS
OPRACOWAŁ: MR INŻ MARCIN MARCHLEWSKI BRANŻA DROGOWA	UPRAWNIENIA SPEC. DROGOWA	DATA LUTY 2025R.	PODPIS
FAZA PROJEKTU PROJEKT BUDOWLANY		SKALA 1:500	RYS. NR. 2
ZŁEGENIE:		DG.273.16.2025KA Z DNIA 10.02.2025R.	