

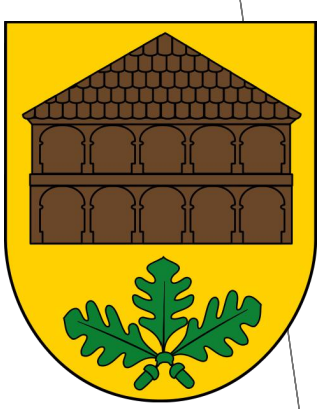


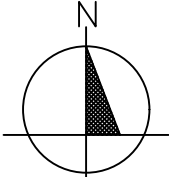

MIEJSCOWY PLAN ZAGOSPODAROWANIA PRZESTRZENNEGO CZĘŚCI PÓŁNOCNO-ZACHODNIEJ OBREBU UNIN

ZAŁĄCZNIK NR 1

SKALA 1:1000

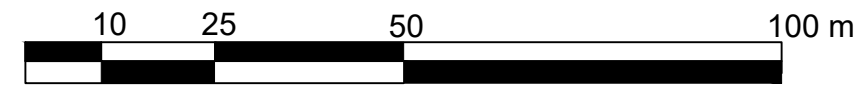

układ współrzędnych: PL-2000 strefa 7
źródło pochodzenia użytego materiału
państwowego zasobu geodezyjnego
i kartograficznego: Starosta Powiatu
Garwolińskiego



LEGENDA

- granica obszaru objętego miejscowym planem zagospodarowania przestrzennego
- linia rozgraniczająca tereny o różnym przeznaczeniu lub różnych zasadach zagospodarowania
- nieprzekraczalna linia zabudowy
- granica administracyjna gminy Górzno
- stanowiska archeologiczne ujęte w gminnej ewidencji zabytków
- strefa ochrony konserwatorskiej - obserwacji archeologicznej
- obszar ujęty w gminnej ewidencji zabytków
- granica obszaru wymagającego przeprowadzenia scalenia i podziału nieruchomości




pasy zieleni izolacyjnej



budynki ujęte w gminnej ewidencji zabytków



kapliczka ujęta w gminnej ewidencji zabytków

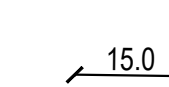

wymiary w metrach



MNW teren zabudowy mieszkaniowej jednorodzinnej wolnostojącej



MNW-U teren zabudowy mieszkaniowej jednorodzinnej wolnostojącej lub usług



U-P teren usług lub produkcji



UH-UL teren usług handlu lub usług rzemieślniczych



KDZ teren drogi zbiorczej



KDL teren drogi lokalnej



KDD teren drogi dojazdowej



KP teren komunikacji pieszo-rowerowej



RZM teren zabudowy zagrodowej



ZP teren zieleni urządzonej

WYRYS ZE STUDIUM UWARUNKÓW I KIERUNKÓW ZAGOSPODAROWANIA PRZESTRZENNEGO GMINY GÓRZNO

