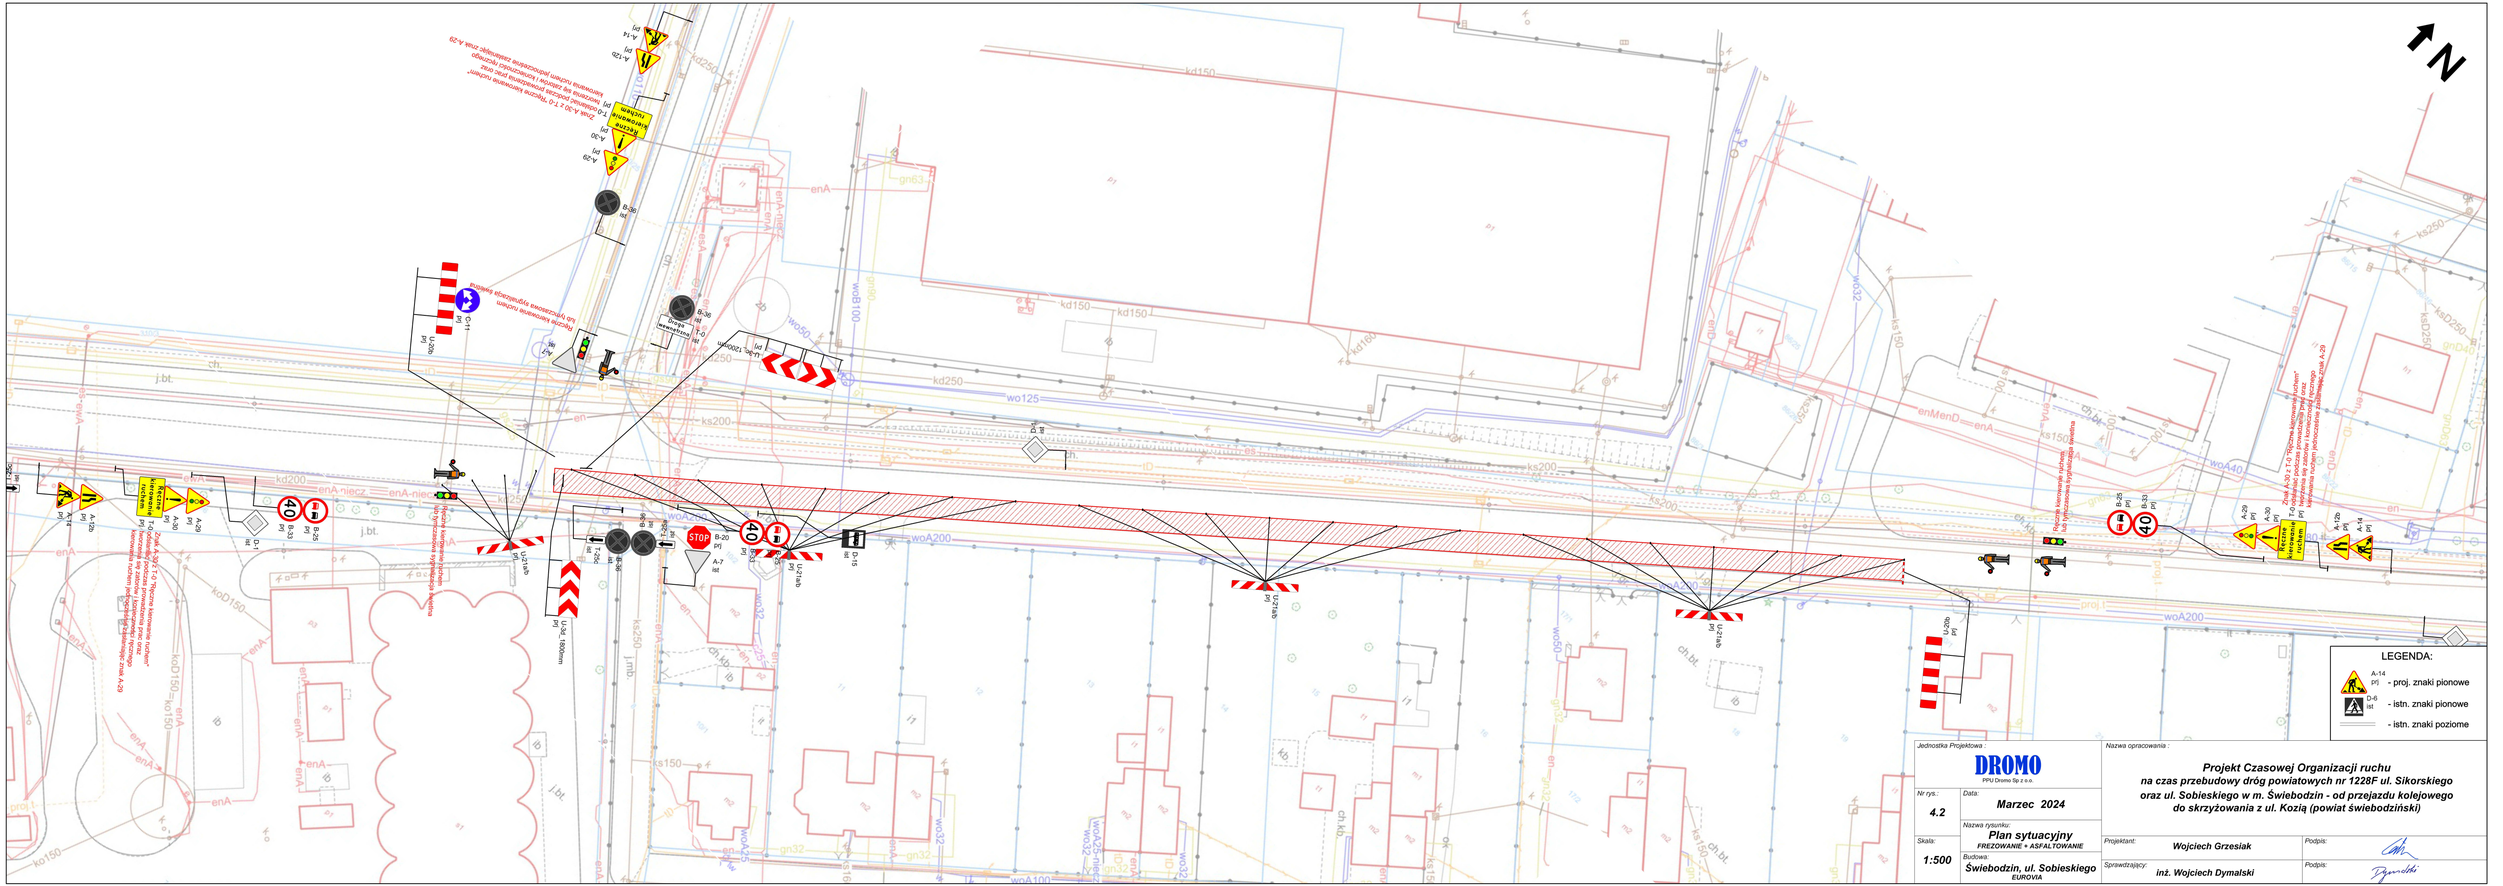
N
LEGENDA:
A-14 pj - proj. znaki pionowe
D-6 ist - istn. znaki pionowe
- istn. znaki poziome
Jednostka Projektowa :
DROMO
PPU Dromo Sp z o.o.
Nr rys.: 4.2
Data: Marzec 2024
Nazwa rysunku: Plan sytuacyjny
FREZOWANIE + ASFALTOWANIE
Skala: 1:500
Budowa: Świebodzin, ul. Sobieskiego
EUROVIA
Nazwa opracowania :
Projekt Czasowej Organizacji ruchu
na czas przebudowy dróg powiatowych nr 1228F ul. Sikorskiego
oraz ul. Sobieskiego w m. Świebodzin - od przejazdu kolejowego
do skrzyżowania z ul. Kozią (powiat świebodziński)
Projektant: Wojciech Grzesiak
Podpis:
Sprawdzający: inż. Wojciech Dymalski
Podpis: